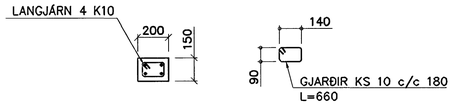

SÚLA S1 1:20

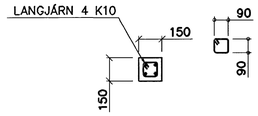

SÚLA S2 1:20

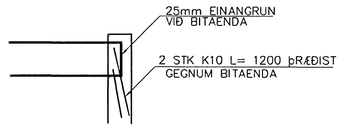

BITAENDI Í VEGG 1:20

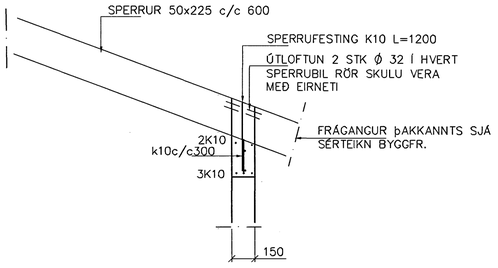

SNIÐ 1 1:20

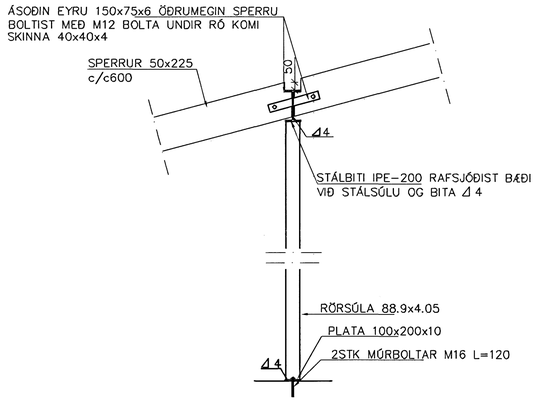

SNIÐ 2 1:20

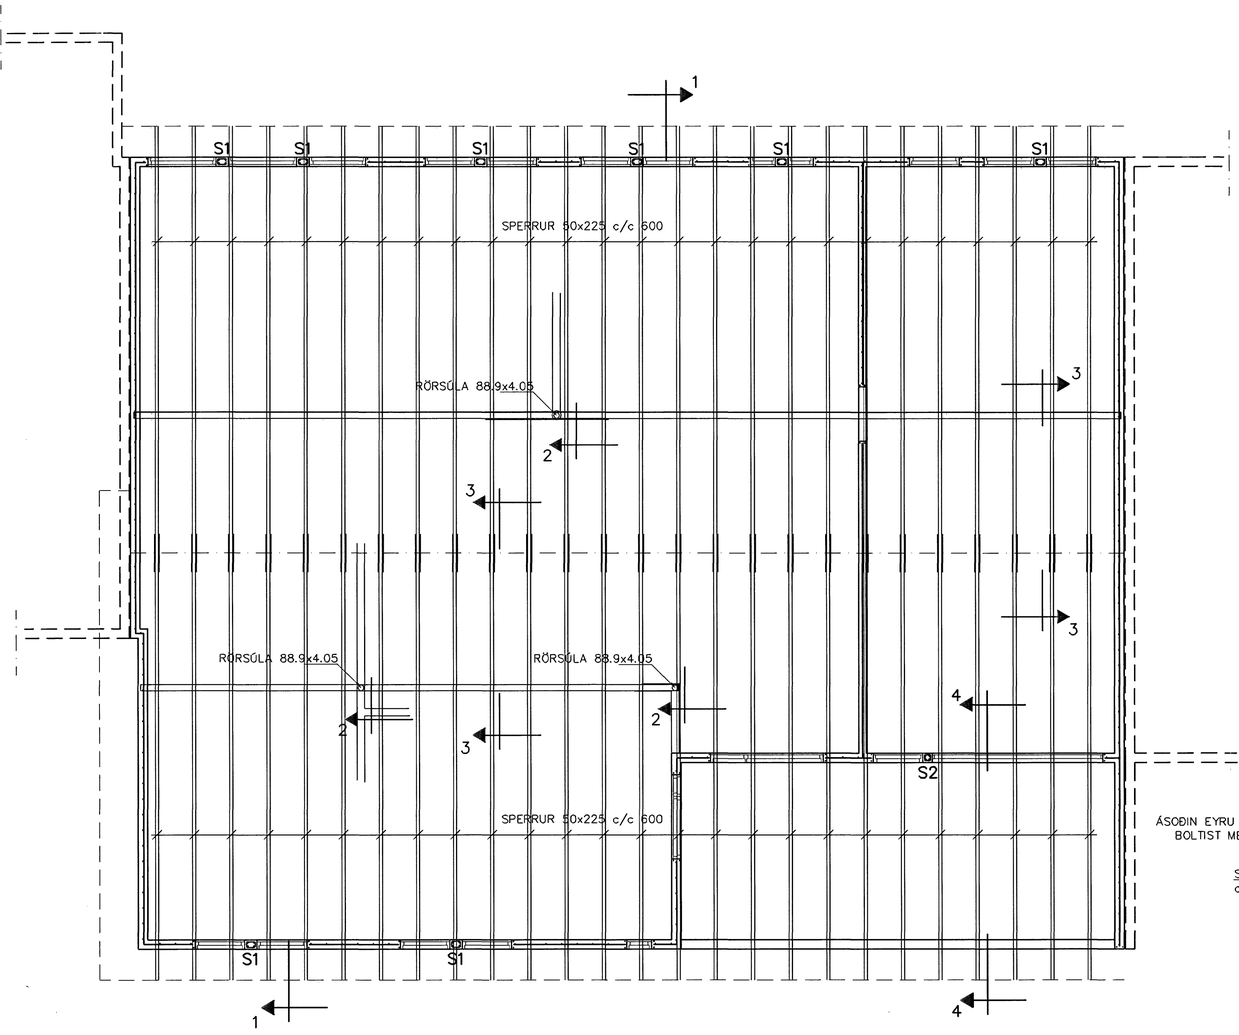

GRUNNMYND 1:50

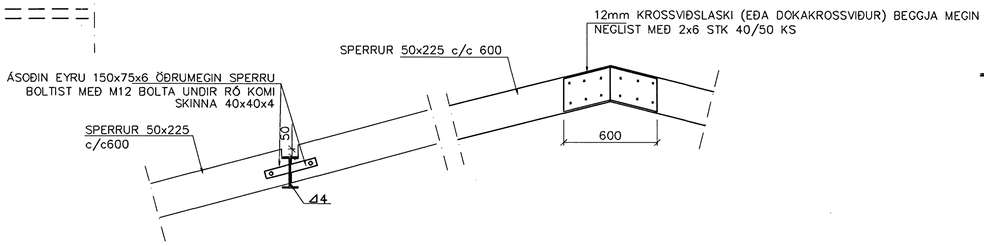

SNIÐ 3–3 1:20

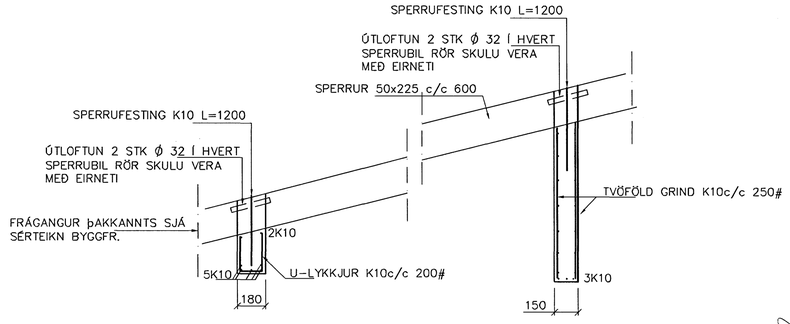

SNIÐ 4–4 1:20

SKÝRINGAR

STEYPA S–250, SEMENTINNIHALD > 300kg/M3
STEYPUHULA Í ÚTVEGGJUM = 30mm
STEYPUHULA Í PLÖTU = 20mm
BENDISTÁL Ks410

BENDING VEGGJA
ÚTVEGGJIR EINFÖLD GRIND Í MIÐJAN VEGG
K10 c/c 250
Millveggir einföld grind í miðjan vegg
K10 c/c 250#
EÐA BENDINET 189

Samþykkt þann
05 2007
Byggingafulltrúinn í Hafnarfirði
F.h. Sigurbjartur Halldórsson

Br.	Dags.	Eðli breytinga	Sign

KVISTAVELLIR 51
HAFNARFIRÐI

BENDING VEGGJA–ÞAKVIRKI

MKV. 1:50 1:20

DAGS.	MARS. 2007
VERK NR.	2624
TEIKN. NR.	1–02
HANNAÐ	SIG. ÞORLEIFSS. KT. 241148–3009
TEIKNAÐ	G.H.
YFIRFARIÐ	

TÆKNIÞJÓNUSTA SIGURÐAR ÞORLEIFSSONAR ehf
STRANDGÖTU 11 220 HAFNARFIRÐI
SÍMI 555-4255 FAX 565-2875
E-mail tsth@simnet.is