



Tafla T. 503 - T.510 3/N ~ 400/230V

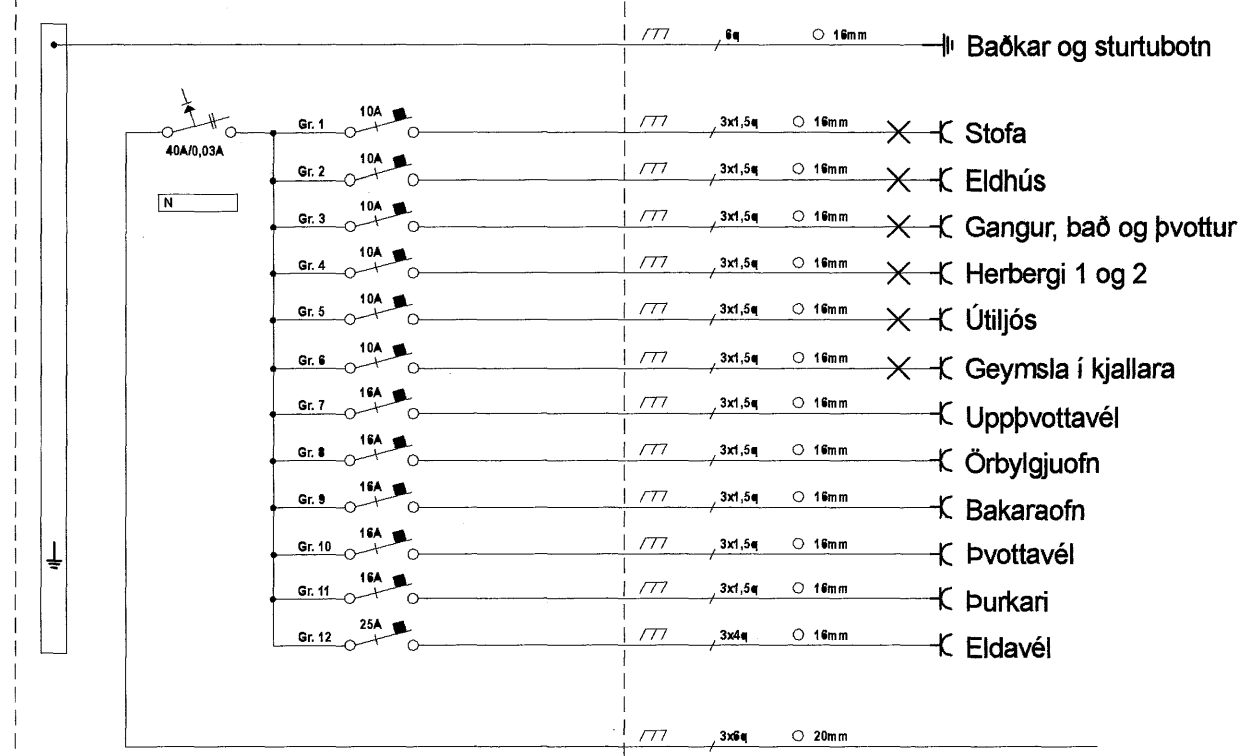

Frá aðaltöflu T.1

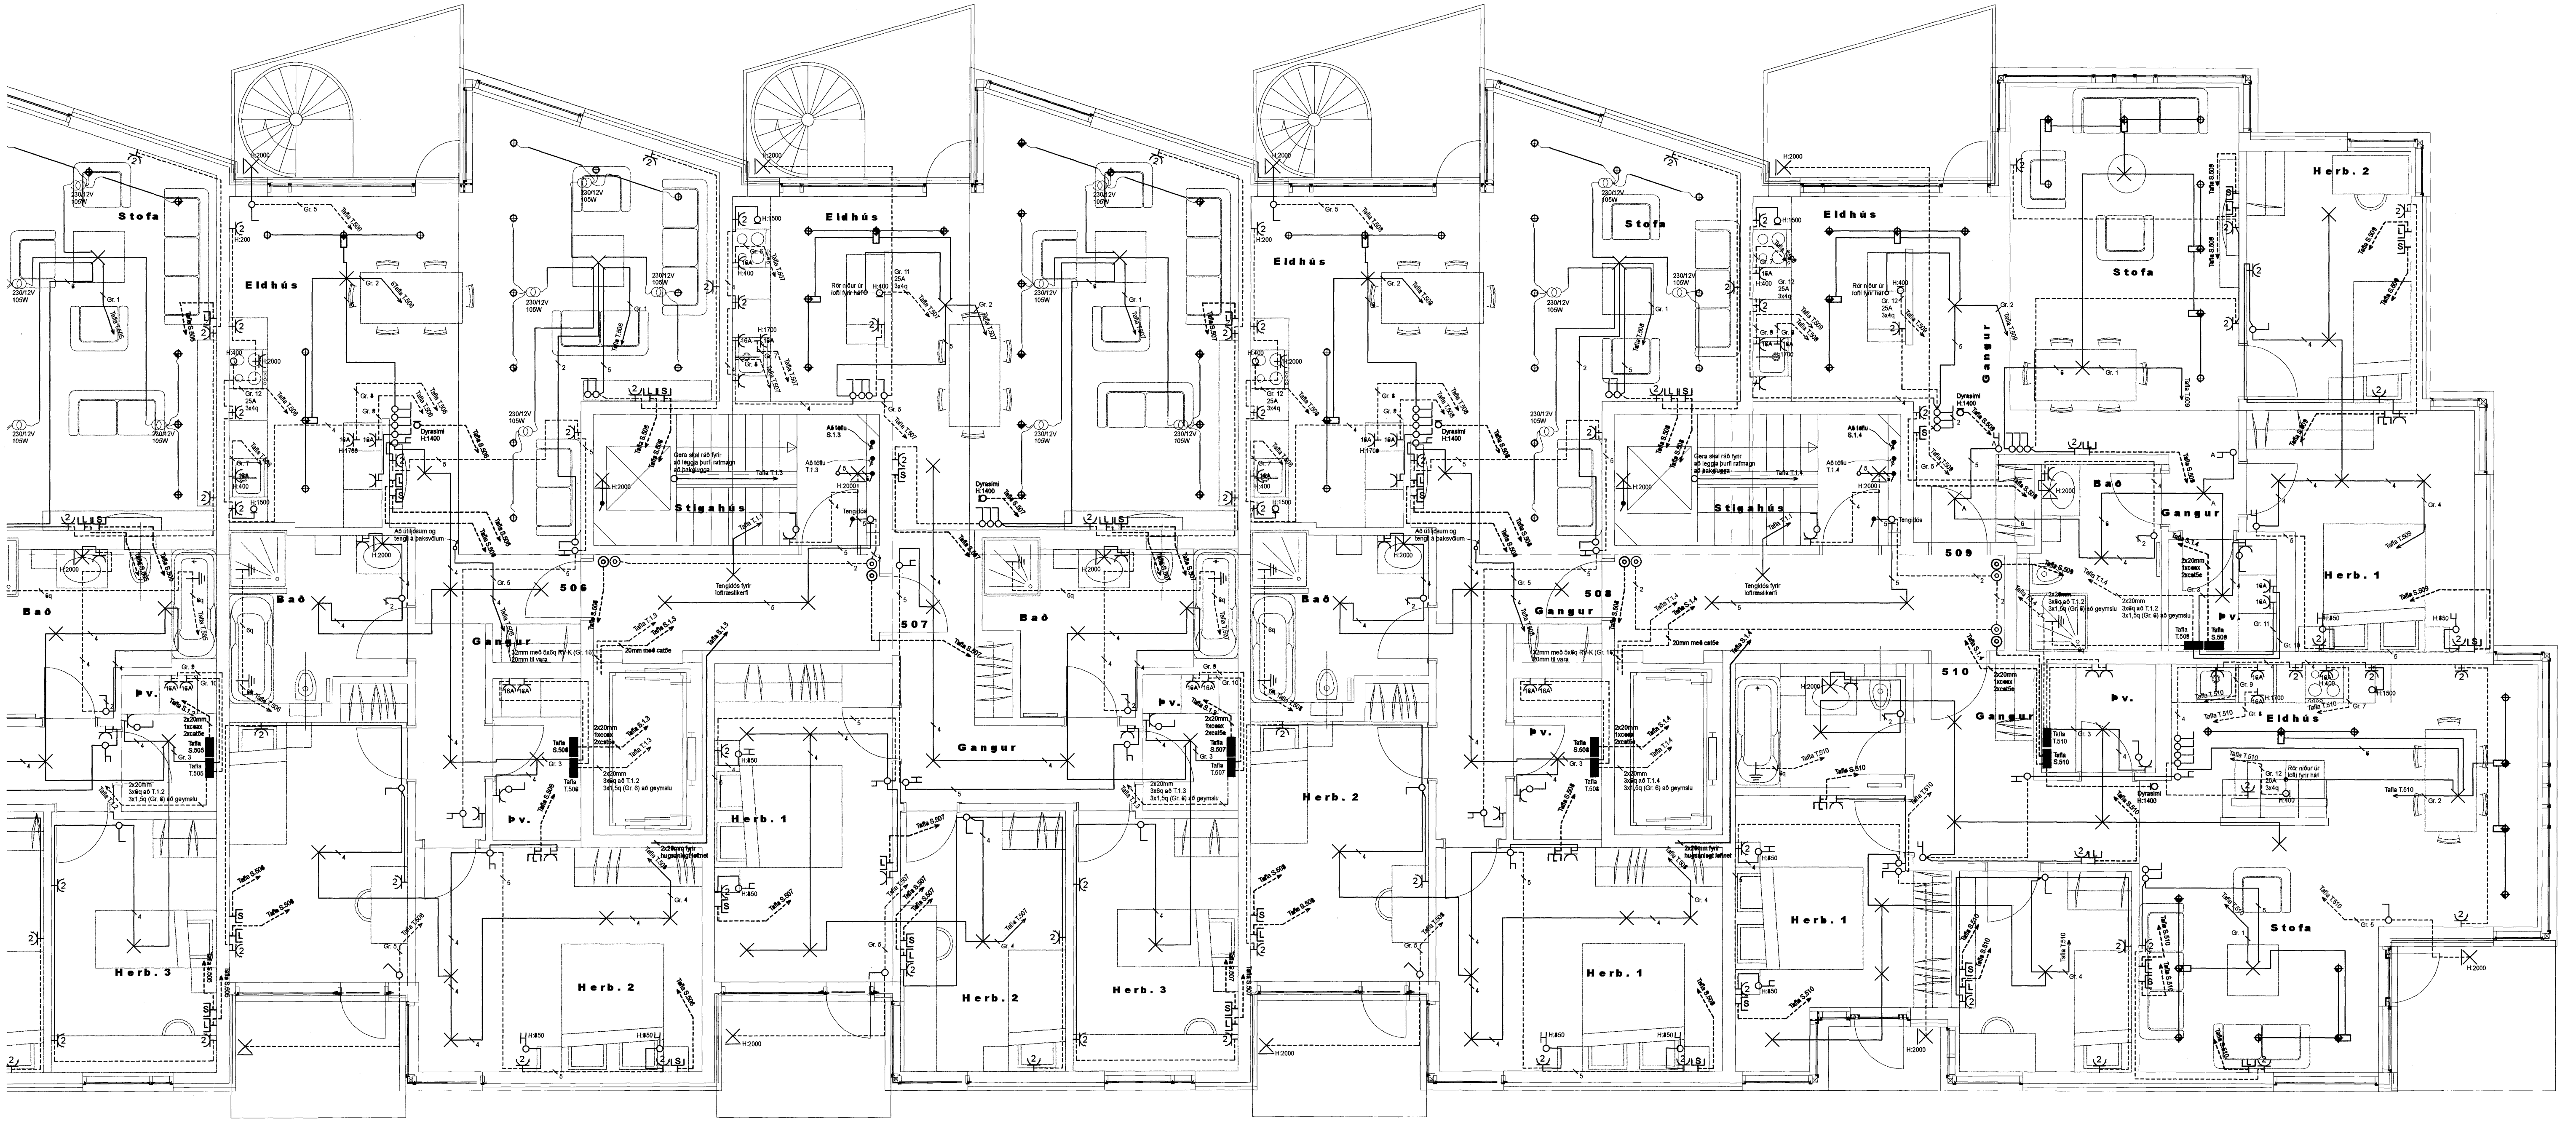

Norðurbakki 25		Dags. 23-03-06
Hafnafirói		Mkv. 1:50
RAFLAGNIR OG SMÁSPENNA Á 5. HÆÐ	DREIFIVEITA: Hávella Suðurnesja	Prentað 07-05-07
<b>MAGNÚS J. MAGNÚSSON</b>		Útgáfa: A
LÖGGILTUR RAFLAGNAHÖNNUNDIR RAFFRÆÐINGUR Kf. 210489-5089		Teiknirnr. 06-248b
Samþykkt:	Teiknað/hannað: GÓ.M.J.M.G.Ó.J.	Blað 15 af 17