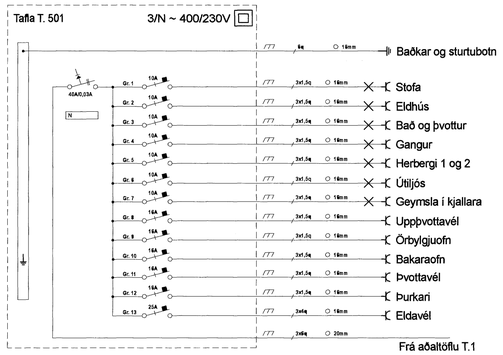

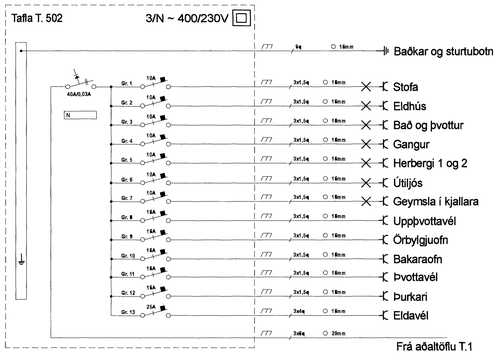

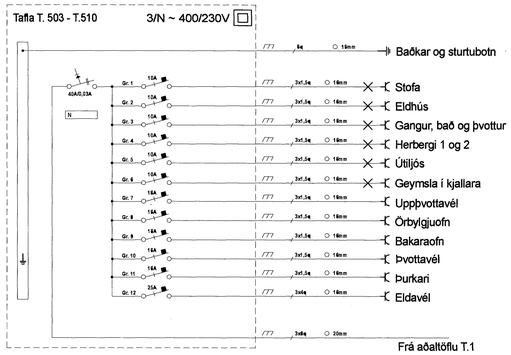

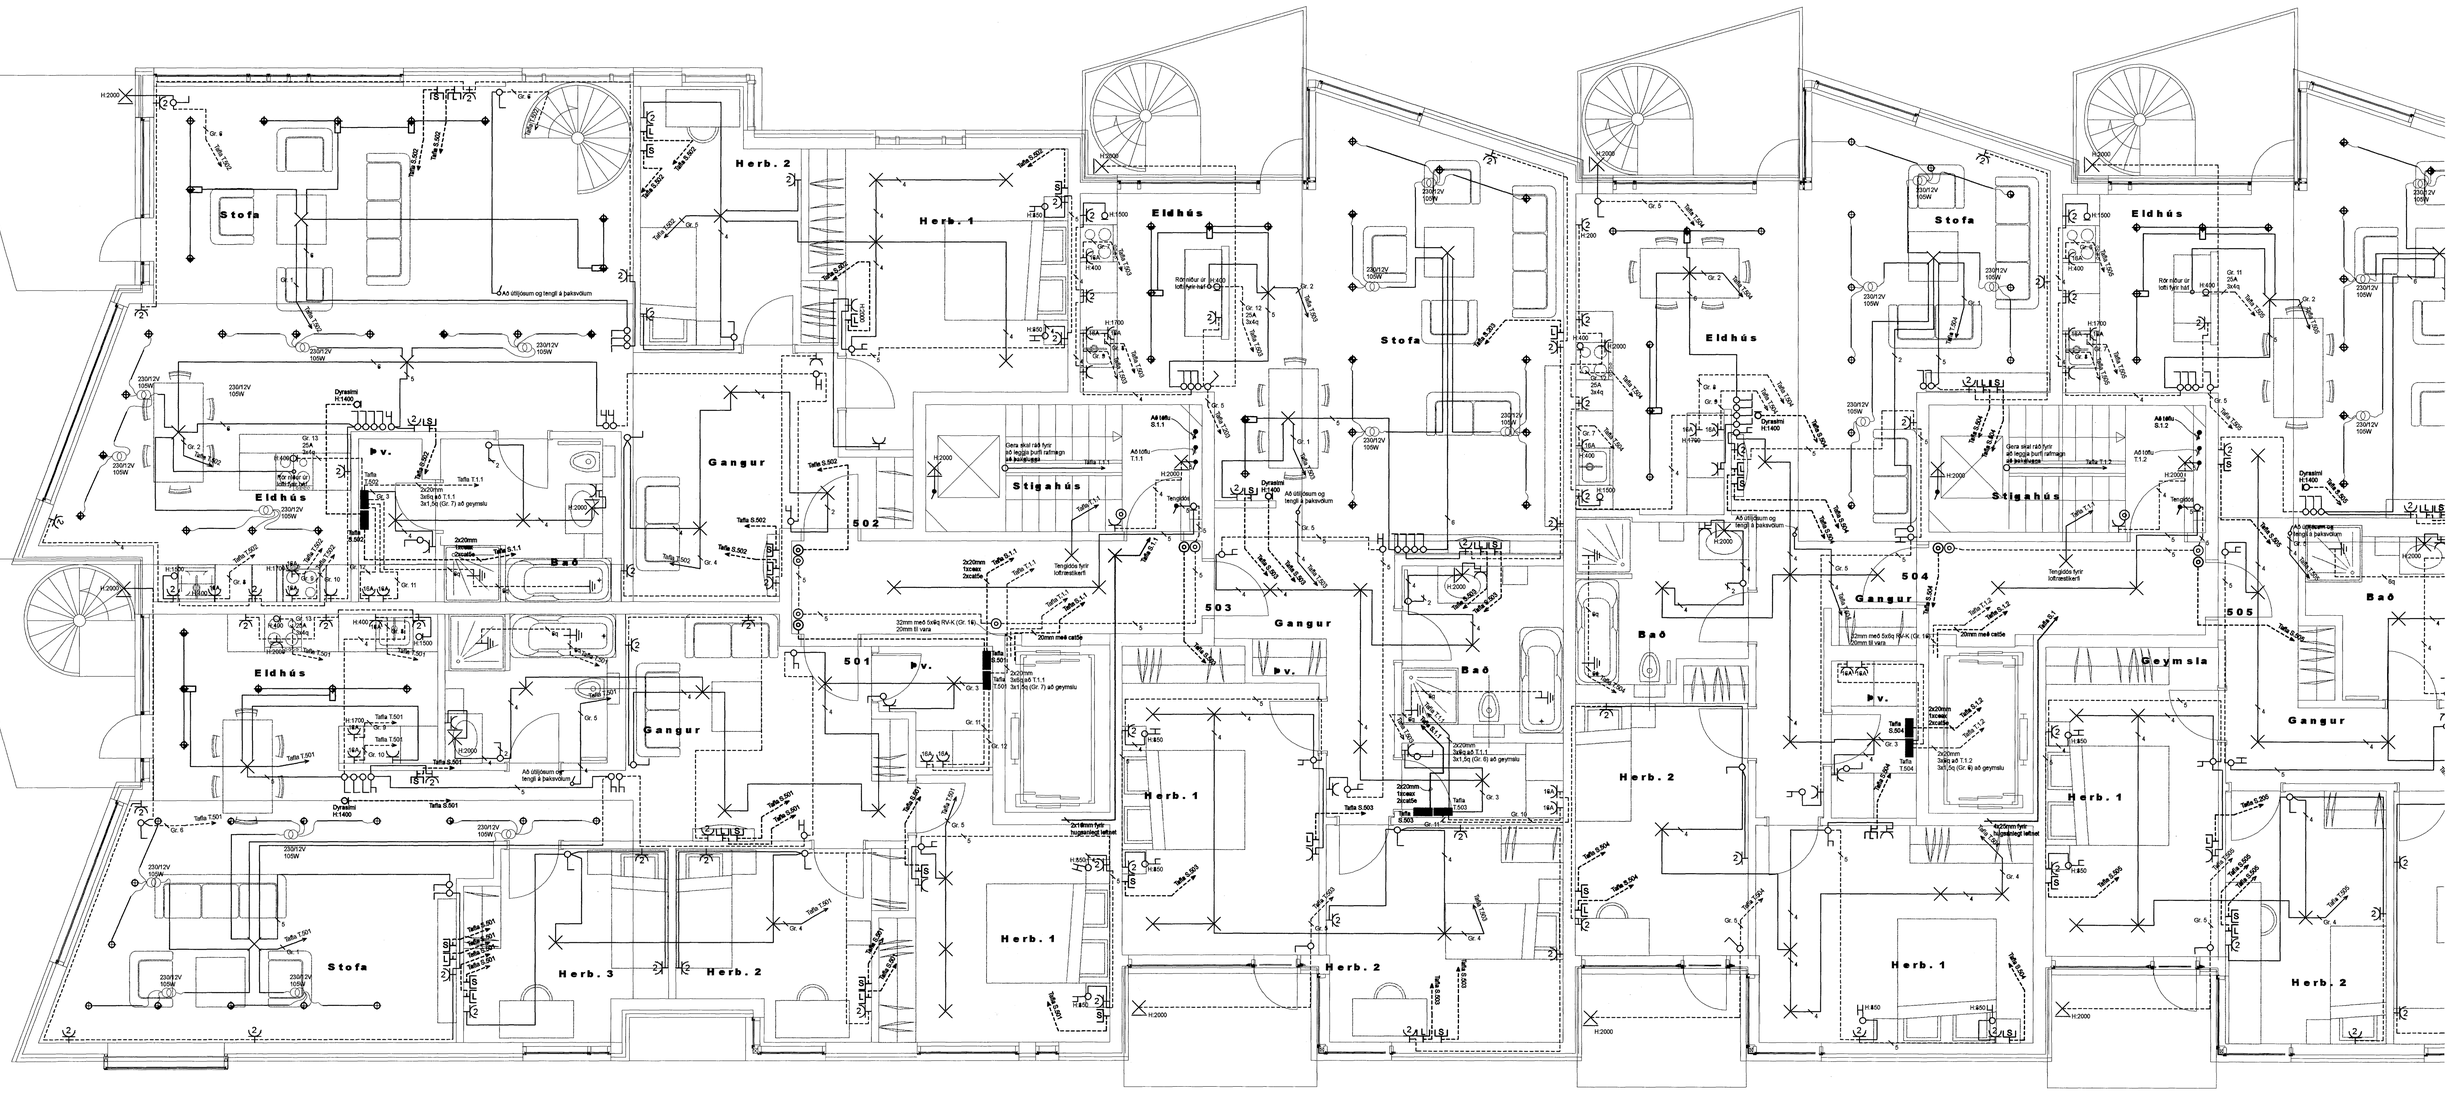

Norðurbakki 25 Hafnafirði		Dags. 23-03-06
RAFLAGNIR OG SMÁSPENNA Á 5. HÆÐ	DREIFIVEITA: Hitaveita Suðurnesja	Mkv. 1:50
		Prentað 07-05-07
MAGNÚS J. MAGNÚSSON RAFVIRKNI LÖGGILTUR RAFLAGNAHÖNNUÐUR RAFFRÆÐINGUR		Útgáfa: A
		Teiknikt. 210469-5089
Samþykkt:	Teiknað/hannað: G.Ö.J/M.J.M, G.Ö.J	Teiknirr. 06-246b
		Blað 14 af 17