



Tafla T. 101 og T.102 3/N ~ 400/230V

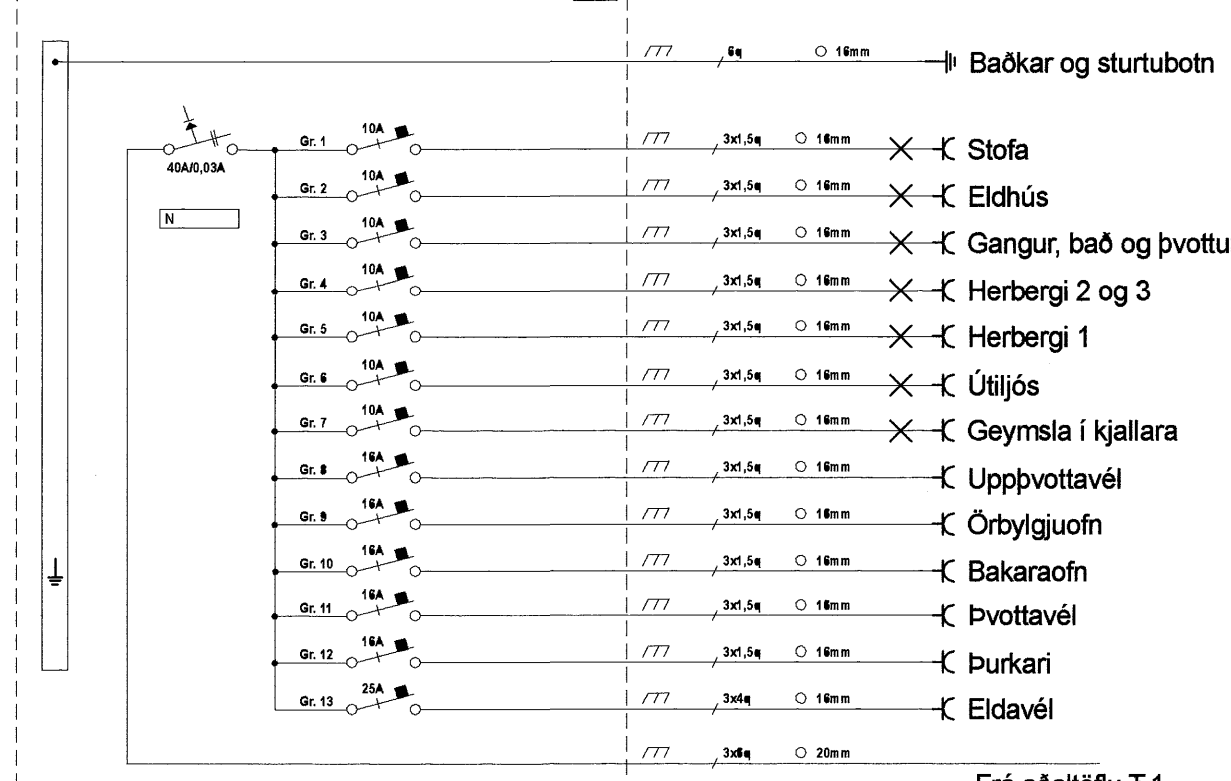


Frá aðaltöflu T.1

Tafla T. 103 - T.109 3/N ~ 400/230V

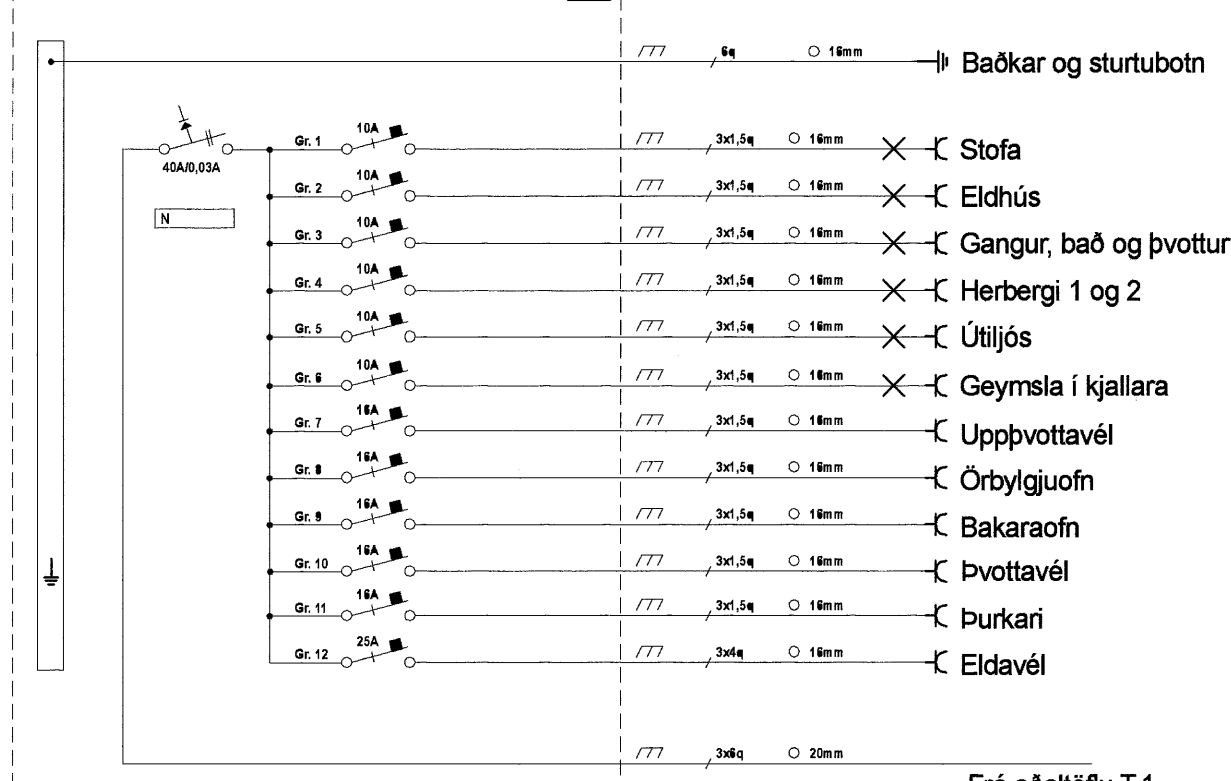

Frá aðaltöflu T.1

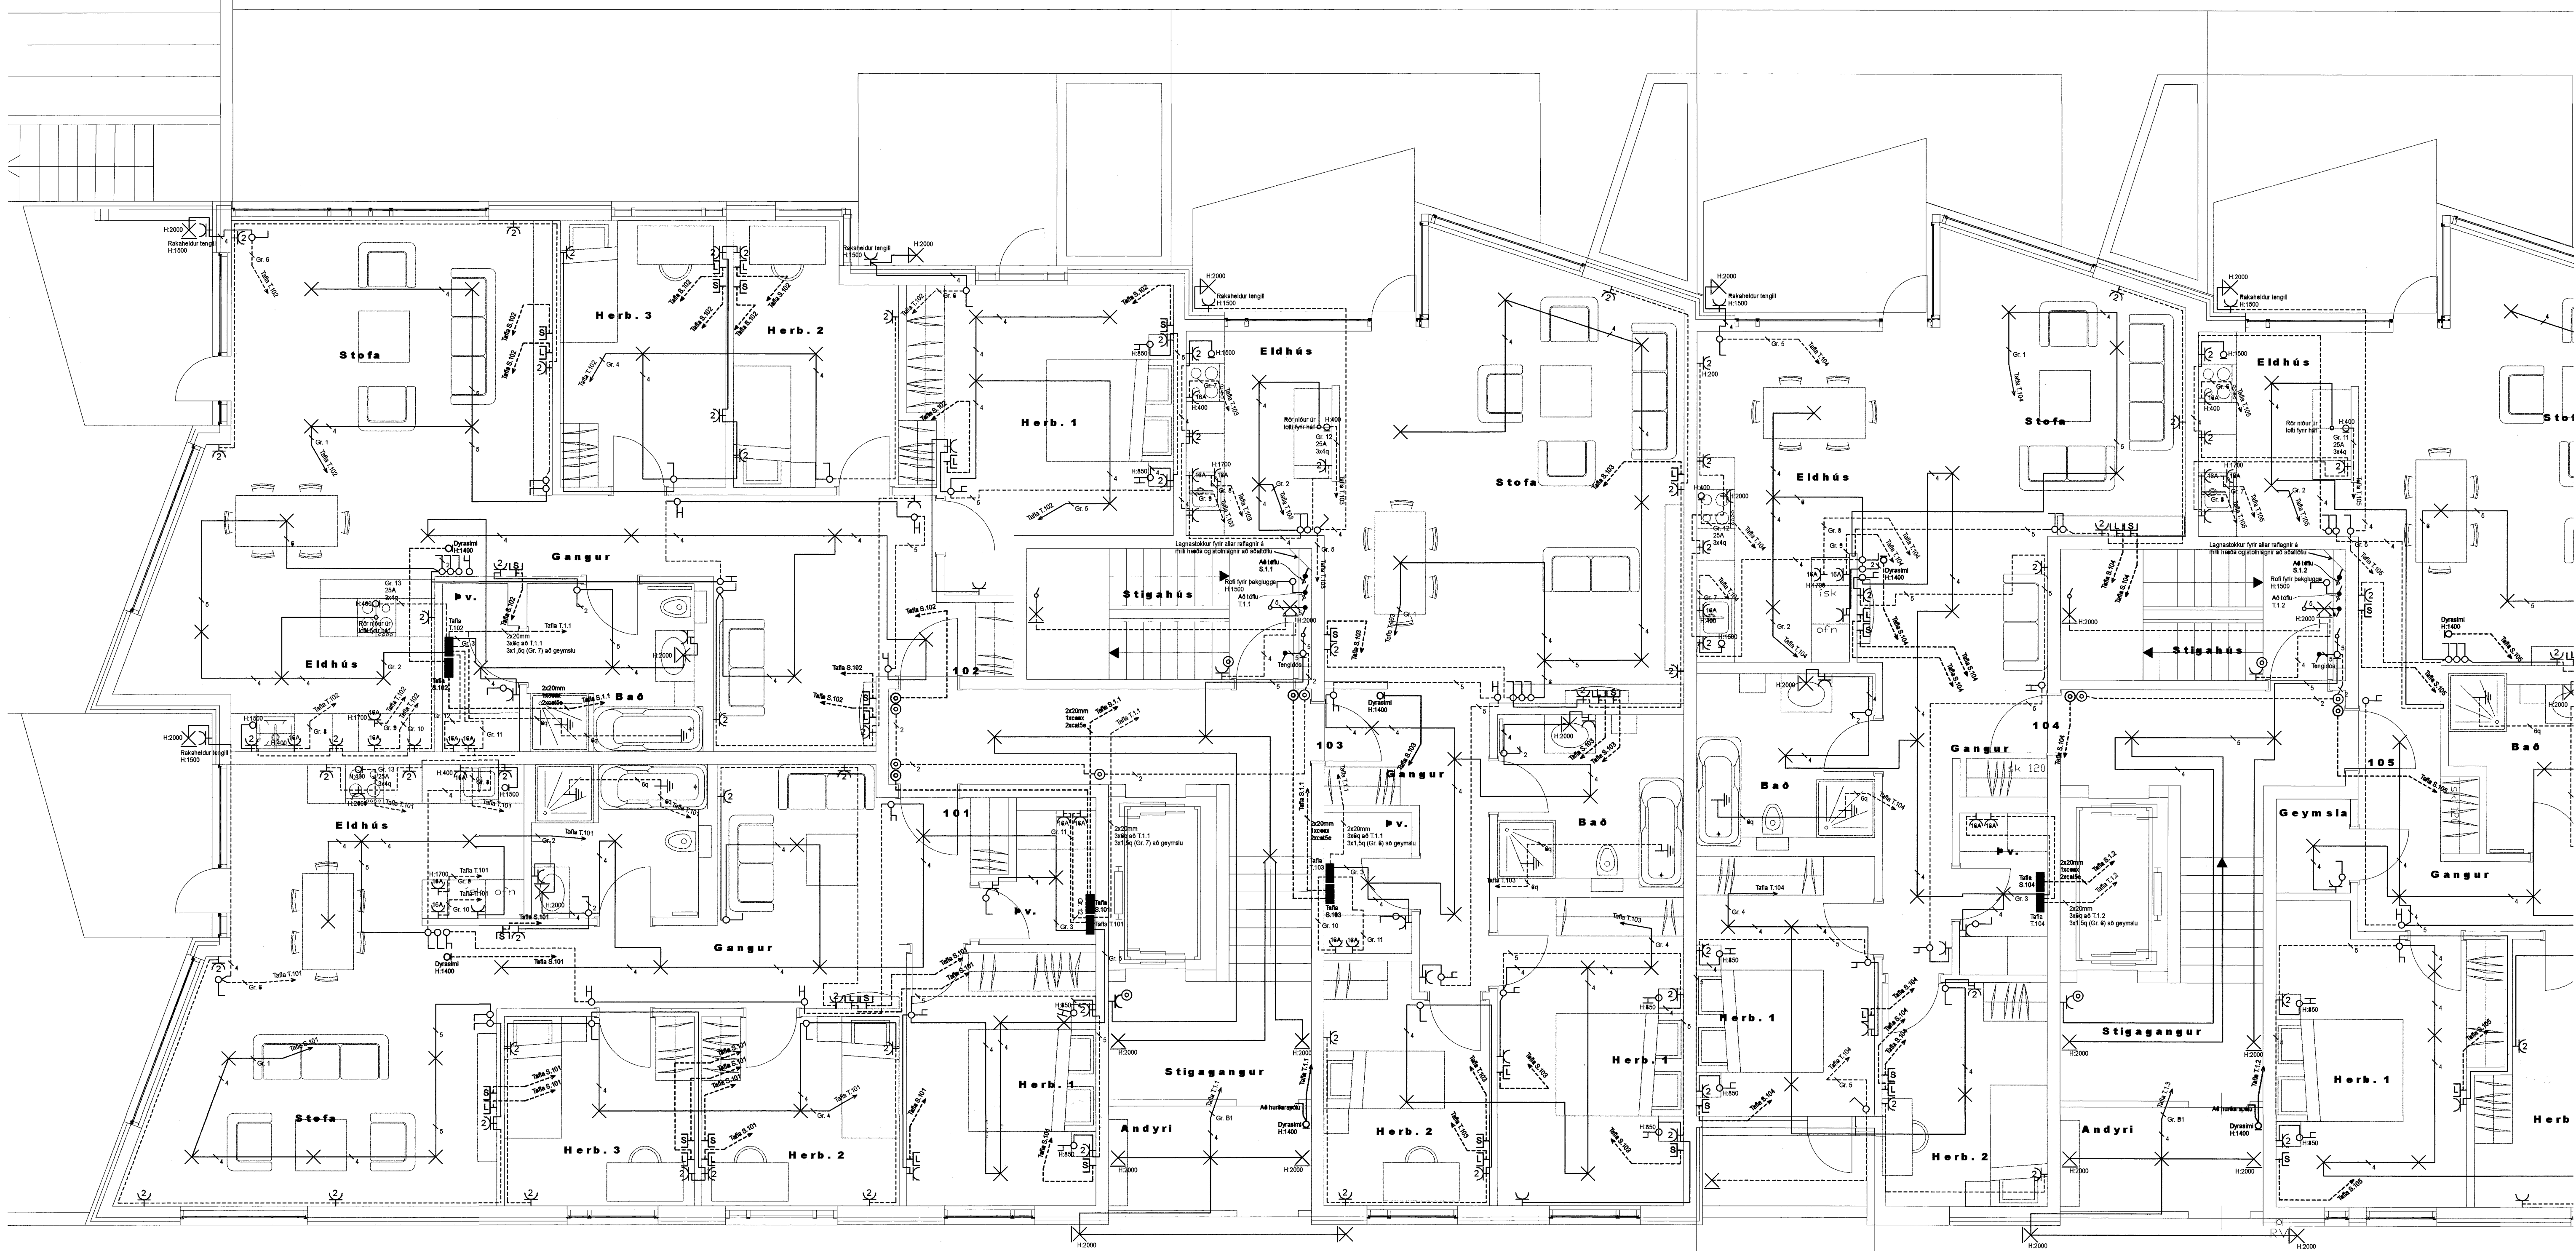

Norðurbakki 25		Dags. 23-03-06
Hafnarfirði		Mkv. 1:50
RAFLAGNIR OG SMÁSPENNA Á 1. HÆÐ	DREIFIVEITA Hilaveita Suðurnesja	Prentað 07-05-06
MAGNÚS J. MAGNÚSSON		Útgáfa: A
LOGGILTUR RAFLAGNAHÖNNUNÐUR RAFFRÆÐINGUR Kl. 210469-5089		Telknir. 06-246b
Samþykkt:	Teknað/hannað: G.O.J.M.J.M. G.O.J.	Blað 6 af 17