




B1 Snið í sökkul 1:20

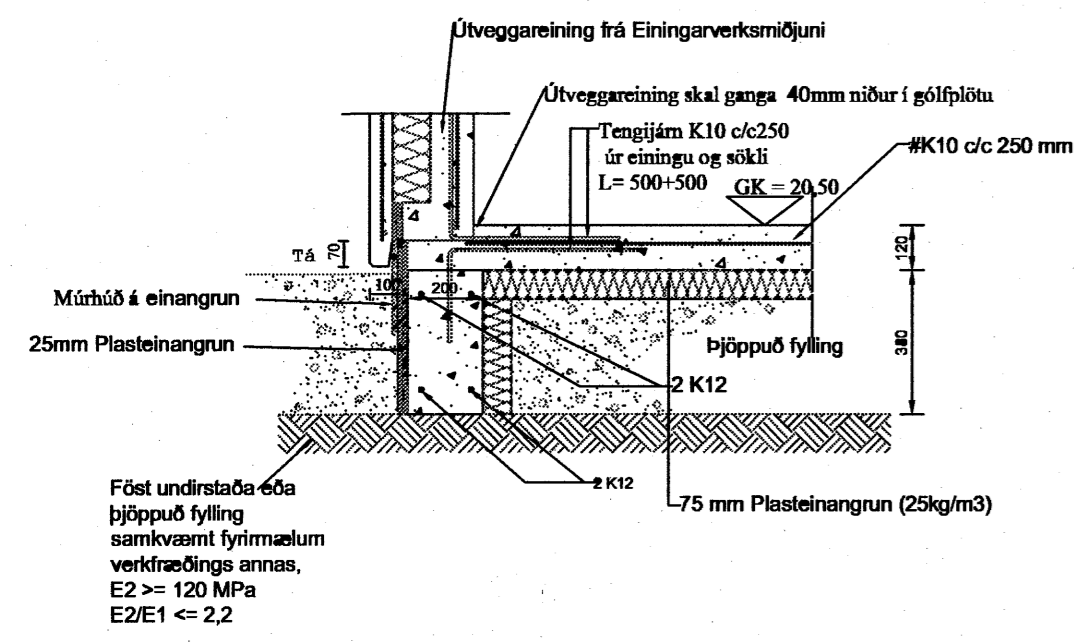


B2 Snið í sökkul 1:20

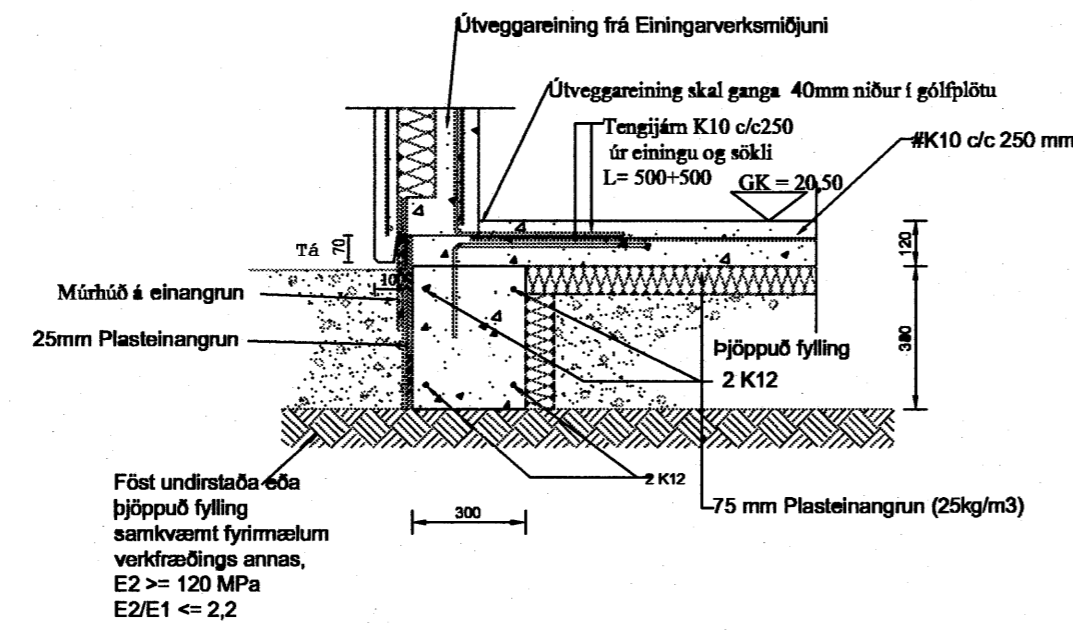


B3 Snið í sökkul 1:20

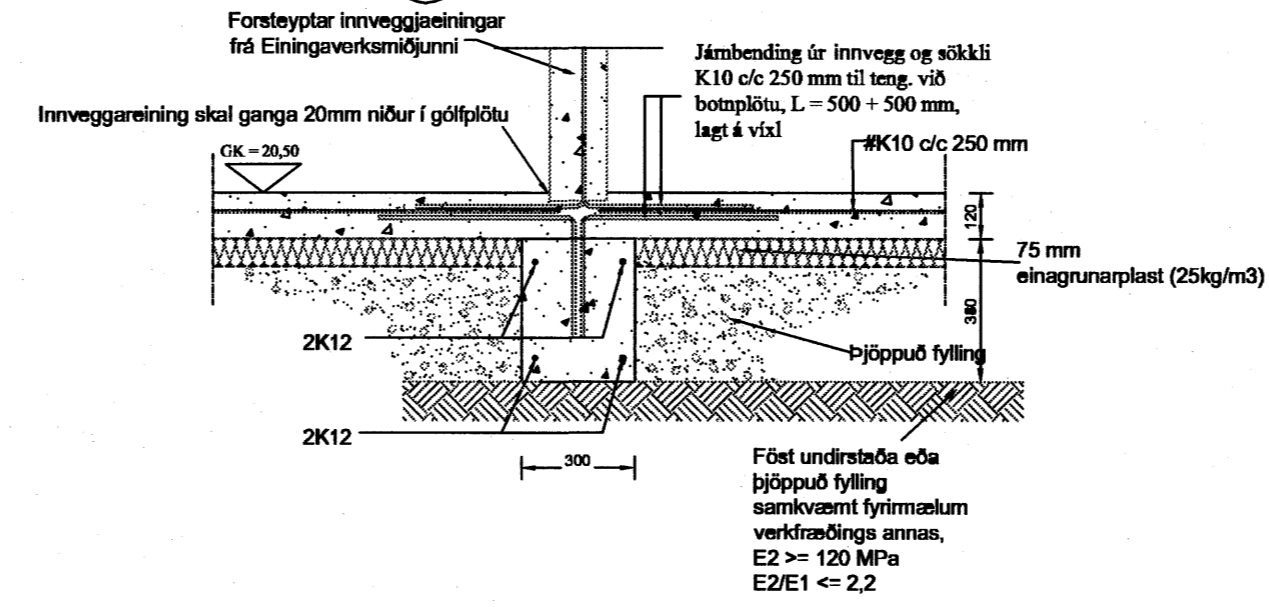

B4 Snið í sökkul 1:20

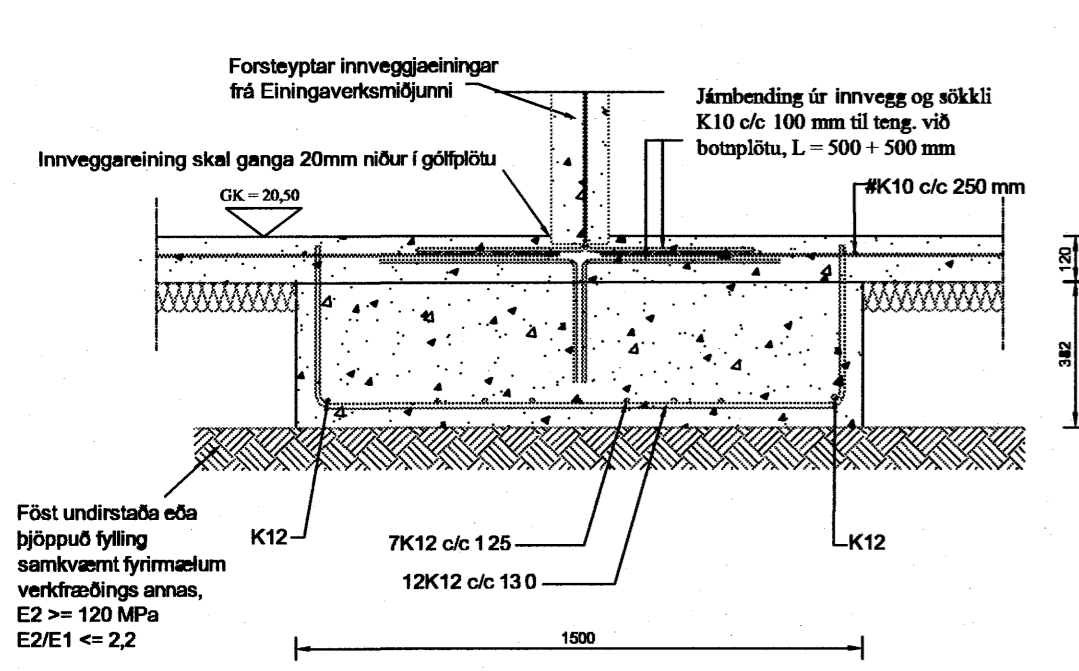

B5 Snið í sökkul 1:20

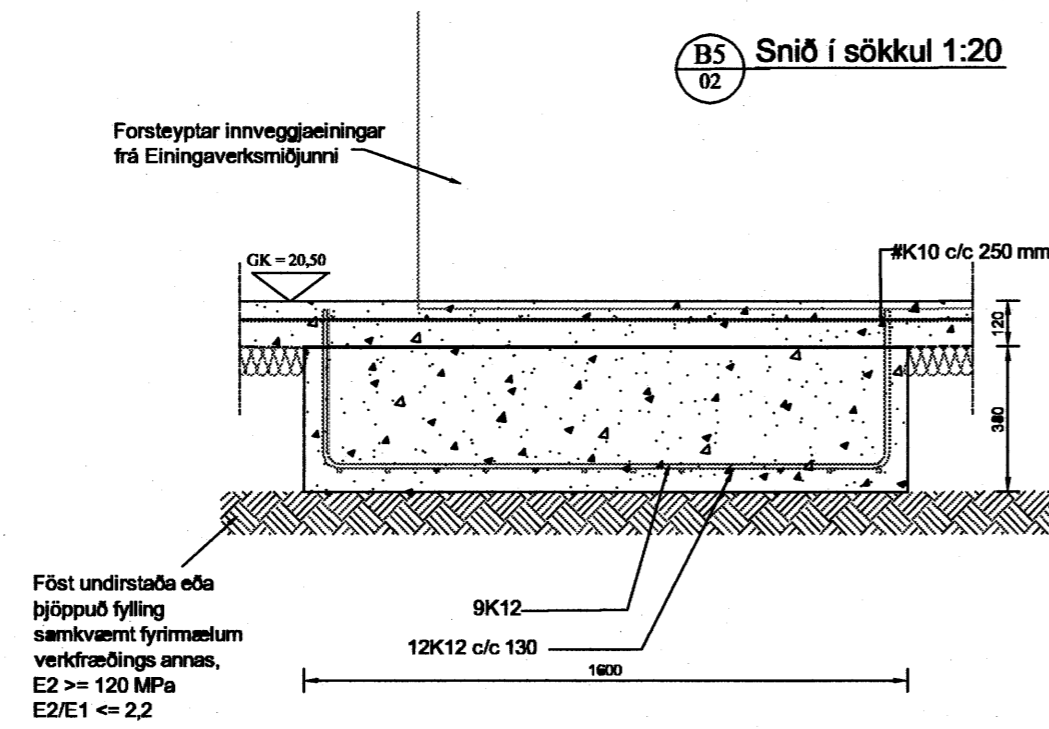

Samþykkt barn  
06.2007  
Byggingafrúnn í Hafnarfirði  
F.h. Sigurbjartur Halldórsson

Suðurella 8		Nr. 04	Verkhúti	Einingaverkamíðjan hf.
Hafnarfirði		Swið		BREIÐHÖFNA 10
Reiðn.	24	25.04.07		110 REYKJAVÍK
Tölu	94	25.04.07		SM: 587 7770 FAX: 587 7775
Ab.			1:50	KI: 4809US-5430
Samþ.				soa@ev.is