


GRUNNMYND
MKV. 1

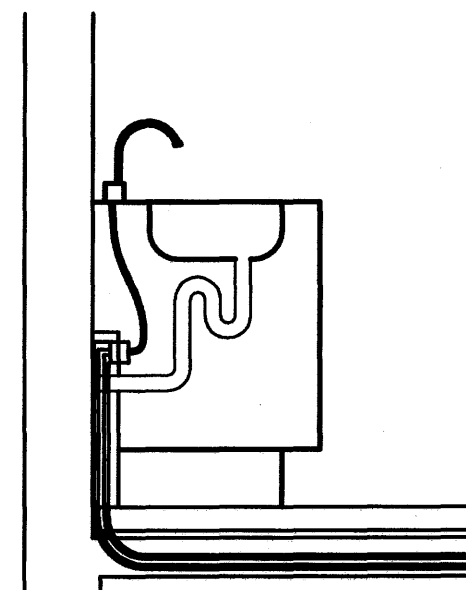

**DÆMIGERÐUR FRÁGANGUR
VIÐ HANDLAUGAR**
MKV. 2

SKÝRINGAR-NEYSLUVATN:

MERKINGAR:

- LEIDSLA FYRIR KALT NEYSLUVATN
- LEIDSLA FYRIR HEITT NEYSLUVATN
- LEIDSLA FYRIR HRINGRÁS
- RENNILOKI/KÓLULOKI
- STILLILOKI
- MÓTORLOKI
- EINSTREYMISLOKI
- SÍA
- TÆMING
- TÖPPUNARSTADUR F. HEITT OG KALT NEYSLUVATN
- HITAMÆLIR
- HITANEMI
- PRÝSTINGSMÆLIR
- PRÝSTINGSNEMI
- VS VATNSSALERNI
- HL HANDLAUG
- EV ELDHÚSVASKUR
- SV SKOLVASKUR
- RV RÆSTVASKUR
- UP UPPÞVOTTAVEL
- PV ÞVOTTAVEL
- SK SKOLKRANAR
- BS BRUNASLANGA
- ST FALLSTAMMI
- RS RYDFRITT STÁL
- GS GALV. STÁL
- GK GARDKRANI
- DB DRYKKJARBRUNNUR

ADRAR SKÝRINGAR:

RÖR Í VATNSLÖGN ERU ÓR KROSSBUNDNU POLYETHYLEN (PEX) SKV. DIN 16892/3 OG RYDFRÍU STÁLI AISI 316.
RÖR ÓR KROSSBUNDNU POLYETHYLEN (PEX) SKULU ÞOLA 70°C SAMFELT VÍÐ 0,7 MPa VINNUPRÝSTING. TENGISTYKKI SKULU VERA ÓR AFSINKUNARÞOLNU MESSING OG HÆFA RÖRUM. FÓÐURRÖR SKULU VERA ÓR PE (POLYETHYLEN). RÖR SKULU ENDA VÍÐ TÆKI Í ÞAR TIL GERÐUM TENGIDÓSUM OG SKAL VANDA SÉRSTAKLEGA TIL STAÐSETNINGAR OG FRÁGANGS TENGIDÓSA.
BIL MILLI FESTINGA LÁRÉTTRA LEIDSLNA SKAL VERA SAMKV. FORSKRIFT FRAMLEIÐANDA RÖRANNA EN ÞÓ MEST MEG 2 M MILLIBILI.
LEIDSLUR ADRAR EN LEIDSLUR Í FÓÐURRÖRUM SKAL EINANGRAR MED GLERULLARHÓLKUM. ÞYKKT EINANGRUNAR SKAL VERA SEM HÉR SEGIR:
15 - 28mm RÖR: 20mm
28 - 48mm RÖR: 30mm
>48mm RÖR: 40mm

RAKAVERJA SKAL RYDFRÍAR LEIDSLUR FYRIR KALT VATN MED SISALPAPPA UNDIR EINANGRUN.

LEIDSLUR FYRIR HEITT- OG KALT VATN SKAL VEFJA MED PLASTI UTAN UM EINANGRUN.

KERFID SKAL ÞOLA 0,6 MPa VINNUPRÝSTING OG PRÓFAST MED 1,0 MPa ÁÐUR EN LEIDSLUR ERU HULDAR.


ALLT EFSNI OG FRÁGANGUR KERFISINS SÉ Í SAMRÉMI VÍÐ ÁKVÆÐI ÍST 67 OG GILDANDI REGLUGERÐIR

ÓNEFNDAR TENGILEIDSLUR AD TÆKJUM ERU 16x2,2 PEX OG STEYPIST Í GRUNNPLÖTU UNDIR JÄRNALÖGN.



ALLT EFSNI SKAL HAFNA LAGNAEFNISVOTTUN

ÓTGÁFUFRILL			
NÚMÉR:	DAGS:	SKÝRINGAR:	HAUNAD:
B1	23.04.2007	BYGGINGARTEIKNING	JSP

DAGS, UNDRISKRIFAR: 24.04.2007
NAFN OG KT. SAMRÆMINGARHÖNNUDAR: VEGG
UNDRISKRIF SAMRÆMINGARHÖNNUDAR: *[Signature]*

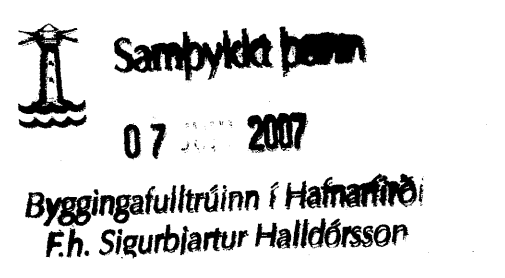

KERFISMYND OG KERFISLÝSING
SJA TEIKNINGU P405

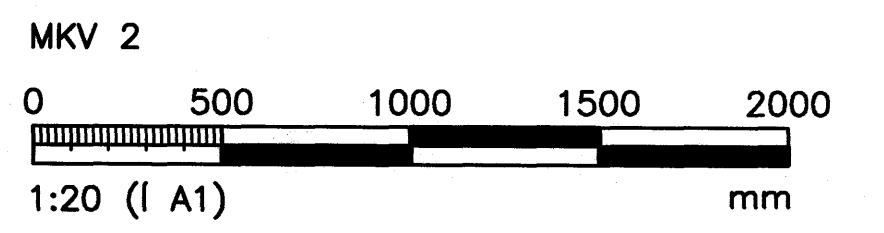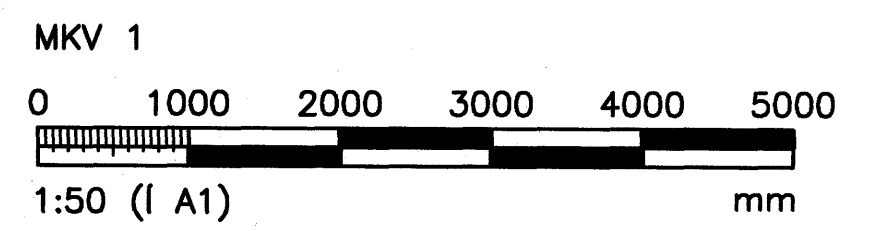

ÖLL AFNOT OG AFRITUN TEIKNINGAR, AD HLUITA EDA HEILD, ER HÁÐ SKRIFLEGU LEYFI HÖFUNDA.

VGK HÖNNUN
GRENSÁSVEGI 1 · 108 REYKJAVÍK · Sími: 422 3000 · Fax: 422 3001
VEFFANG: www.vgkhonnun.is · NETFANG: vgkhonnun@vgkhonnun.is

HEITI VERKS:
SKÓGARÁS F
ÁSLANDI, HAFNARFIRÐI

HEITI TEIKNINGAR:
HREINLÆTISKERFI
1. HÆÐ, GRUNNMYND
VATN OG FRÆRENNSLI

MELT:	TEIKNAD:	GEYMSLUNÚMÉR:	VNR:
	JSP		3.151.231
HAUNAD:	YRIFARAR:	MKV:	NR. TEIKNINGAR:
JSP	EL	1:50 1:20	
DAGS, UNDRISKRIFAR:	NAFN OG KT. HÖNNUDAR:		
24.04.07	VGK-HÖNNUN HF	430572-0169	P301
UNDRISKRIF HÖNNUDAR:			ÓTGÁFA:
<i>[Signature]</i>			B1