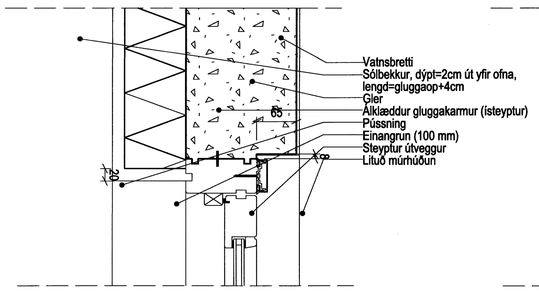

1 DEILI 1:5

Ísteypt svalahurð - hliðarstykki

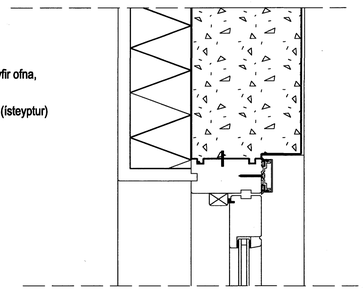

2 DEILI 1:5

Ísteypt svalahurð- yfirstykki

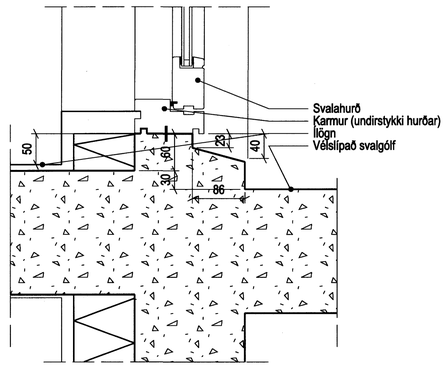

3 DEILI 1:5

Ísteypt svalahurð- undirstykki

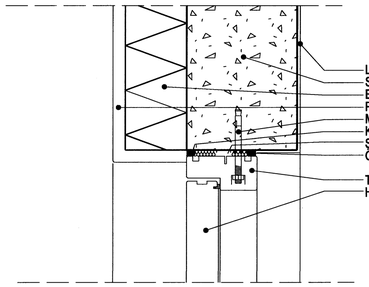

4 DEILI 1:5

Eftiráísett útihurð - hliðarstykki

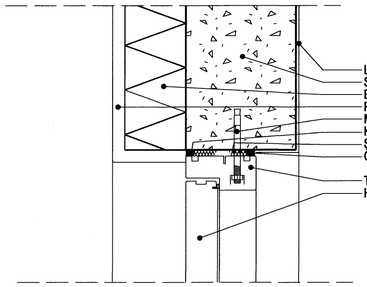

5 DEILI 1:5

Eftiráísett útihurð - yfirstykki

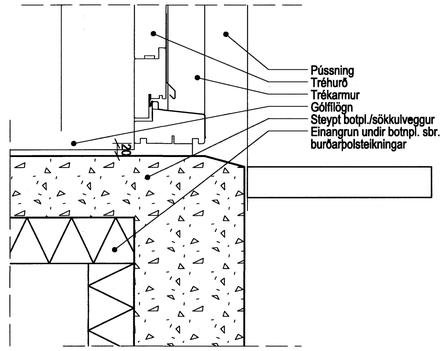

6 DEILI 1:5

Eftiráísett útihurð- undirstykki-opnast inn

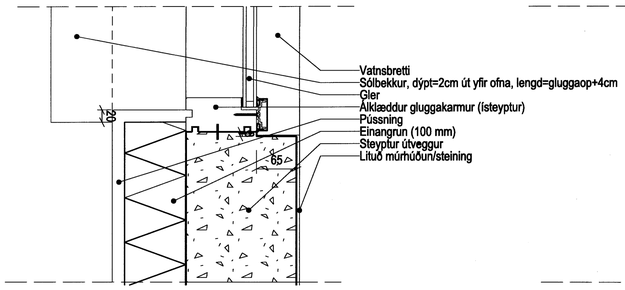

7 DEILI 1:5

Ísteyptur gluggi - hliðarstykki

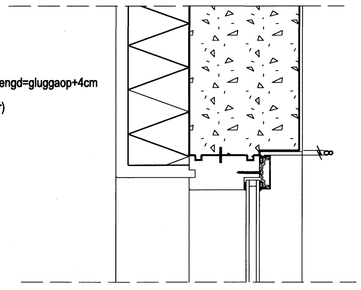

8 DEILI 1:5

Ísteyptur gluggi - yfirstykki

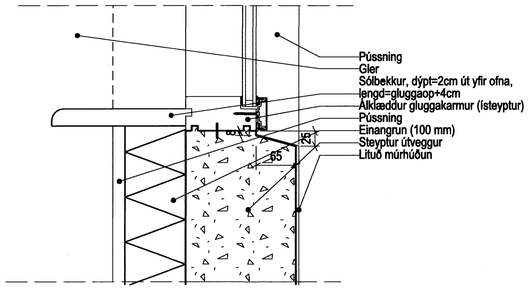

9 DEILI 1:5

Ísteyptur gluggi - undirstykki

ÚTGÁFA	ÍTEIKNAÐ	SAMÞYKKT	DAGS
BREYTINGAR			

Samþykkt bann
07 [illegible] 2007
Byggingafulltrúinn í Hafnarfirði
F.h. Sigurbjartur Halldórsson

ASK Arkitektar
Geirgötu 9
101 Reykjavík
Sími 515 0300
Fax. 515 0319
www.ask.is

Áritun aðalhönnuðar:
Helgi Már Halldórsson arkitekt FAÍ, kt. 301258-7049

ASK ARKITEKTAR

VERKEFNI
BREKKUÁS 1-3
HAFNARFIRÐI

HEITI TEIKNINGAR
VERKTEIKNING
DEILI Í
GLUGGA OG HURÐIR
UTANHÚSS

MKV. Í A1: 1:5
TEIKNAÐ: HTH/HT
DAGS: 15.03.07
ÚTGÁFA:

VERK NR.: 0668
NÚMER TEIKNINGAR: 41-01