


27825

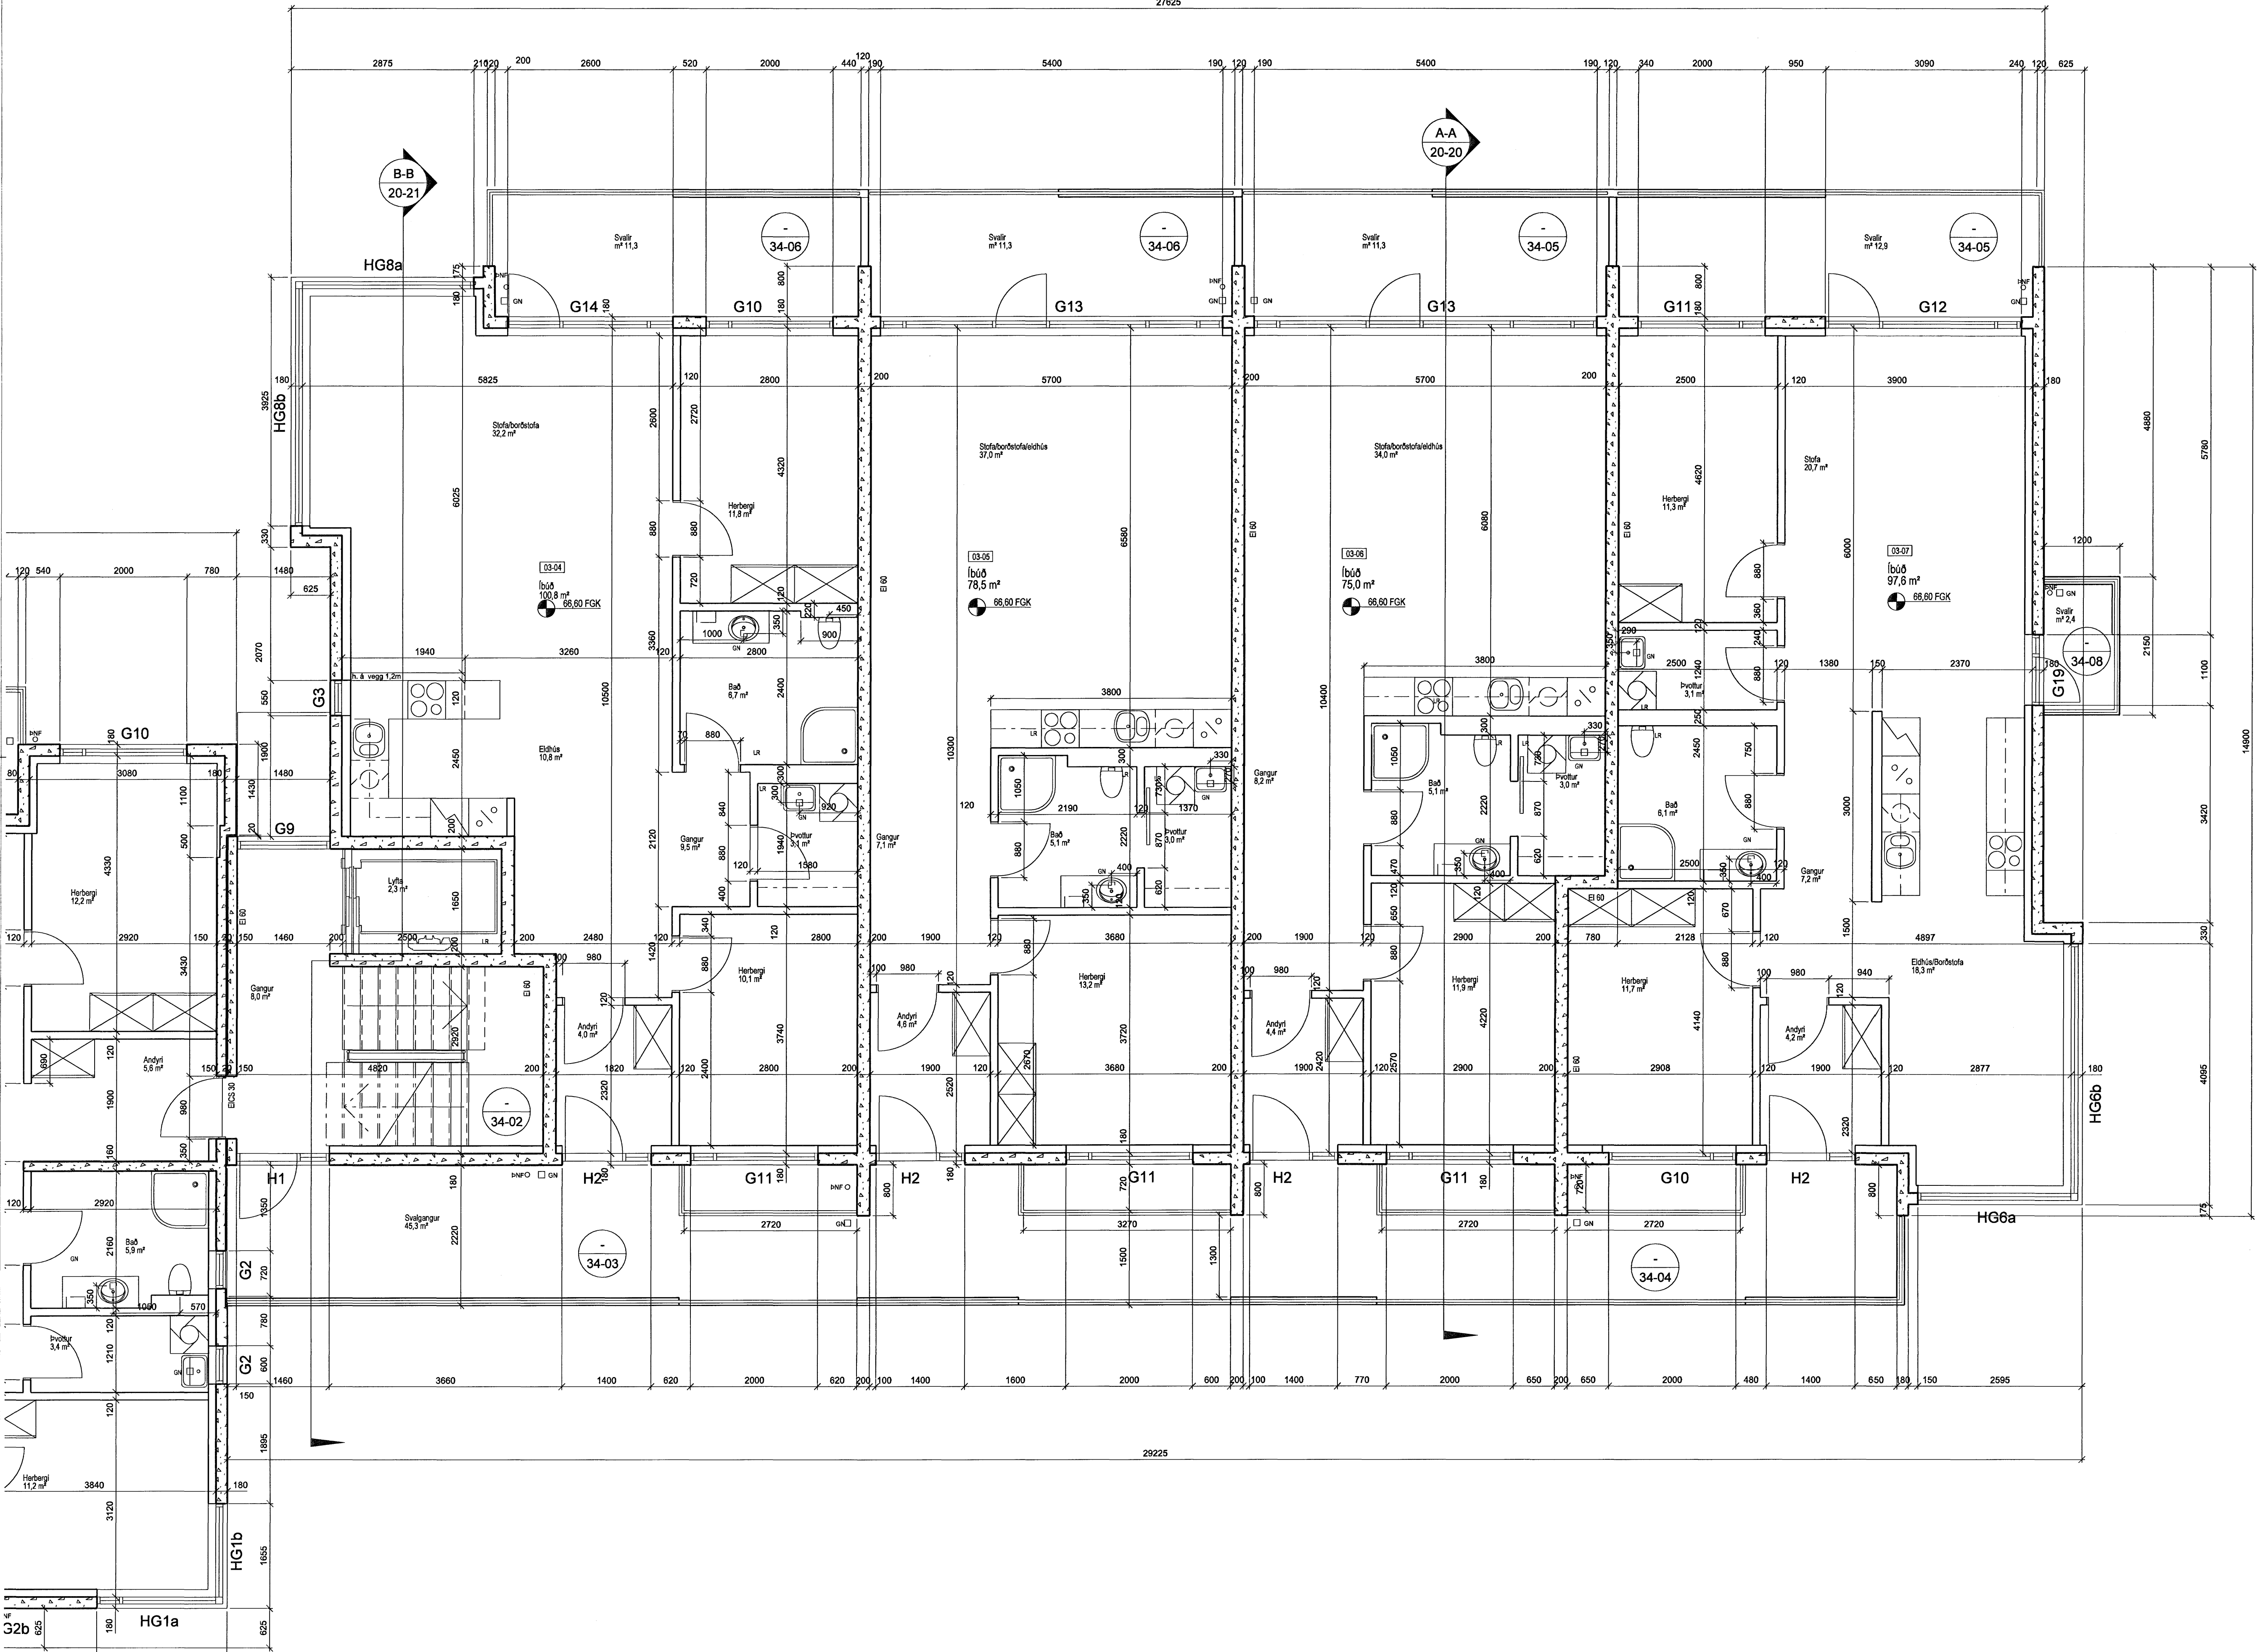

29225

ÚTGAFA | TEIKNAD | SAMBYGGT | DAGS
 BREYTINGAR

Sampykkt þáttur
 07 JUNÍ 2007
 Byggingafrádráttur í Hafnarfirði
 E.h. Sigurbjartur Halldórsson

ASK Arkitektar
 Geisgata 9
 101 Reykjavík
 Sími 515 0300
 Fax 515 0319
 www.ask.is



Artun aðalhönnuðar:
 Hósti Már Halldórsson arkitekt FAI, t. 301258-7049

BREKKUÁS 1-3 HAFNARFIRÐI	
VERKTEIKNINGAR	
VERKTEIKNINGAR	MRV 1 A1
VERKTEIKNINGAR	1:50
VERKTEIKNINGAR	TEIKNAD HTH/HT
VERKTEIKNINGAR	DAGS 15.03.07
VERKTEIKNINGAR	ÚTGAFA
VERKTEIKNINGAR	0668
VERKTEIKNINGAR	20-06