


Grunnlagnir 1:50

Fr:92,80
Fs:92,40

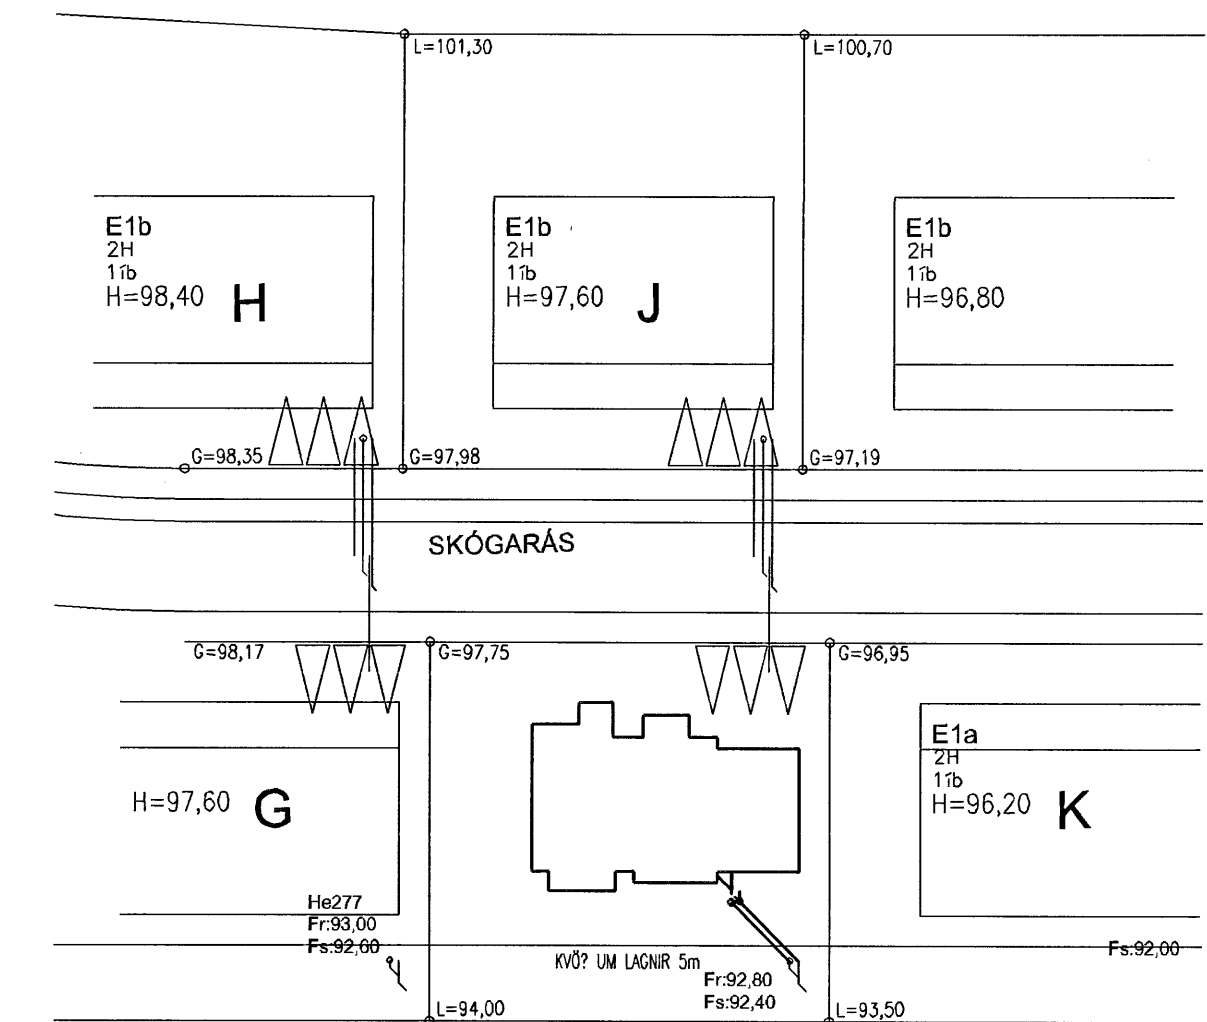

Afstöðumynd 1:500

Tákn fyrir lagnir

Skolplögn	VS	Vatnssalerni
Regnvatnslögn	HL	Handlaug
Jarðvatnslögn	BK	Baðkar
Jarðvatns+Regnvatnslögn	SB	Steypið
Neysluvatn	EV	Eldúsvaskur
Bakrennsli Hitaveitu	pV	Þvottavél
	SV	Skolvaskur
	GNF	Gegnumstreymisniðurfall
	NF	Niðurfall
	FP	Fallþípa
	pN	Þakniðurfall

Sambýkkt þessi
08 JUNI 2007

Skýringar

Fráveitilagnir undir botnplötu og utan með húsi skulu vera úr PVC.
Grafa skal fyrir lögnum í fullþjappað fyllingaeefni. Undir og umhverfis rörin skal vera minnst 150 mm sandlag. Lagnir skulu liggja á belgum ekki á málfum. Skeyta skal rör með þar til gerðum þéttihringjum. Þess skal gætt að rör geti þanist eðlilega.

YFIRFARID
22.05.07
A+B

Útgáfa	Breyting	Dagsetning	Hannað
Bl	Lögnum í löskuðu rými breytt	16.05.2007	S.H.
Sveinbjörn Hinriksson Byggingatæknifræðingur Kl. 160851-2629 Brekkugötu 8 Hafnarfirði Sími: 555-4008, 561-5651 Netfang: svennih@intermet.is		Staður Skógarás I Hafnarfirði Skýring Grunnlagnir	
Hannað / Teiknað <i>[Signature]</i>	Kvarði 1:50 1:500	Dagsetning 22.5.07	Verkt. 17-07 Teikn.nr. 2-01