



FRÁRENNSLISLAGNIR Í GRUNNI, GRUNNMYND. 1:50

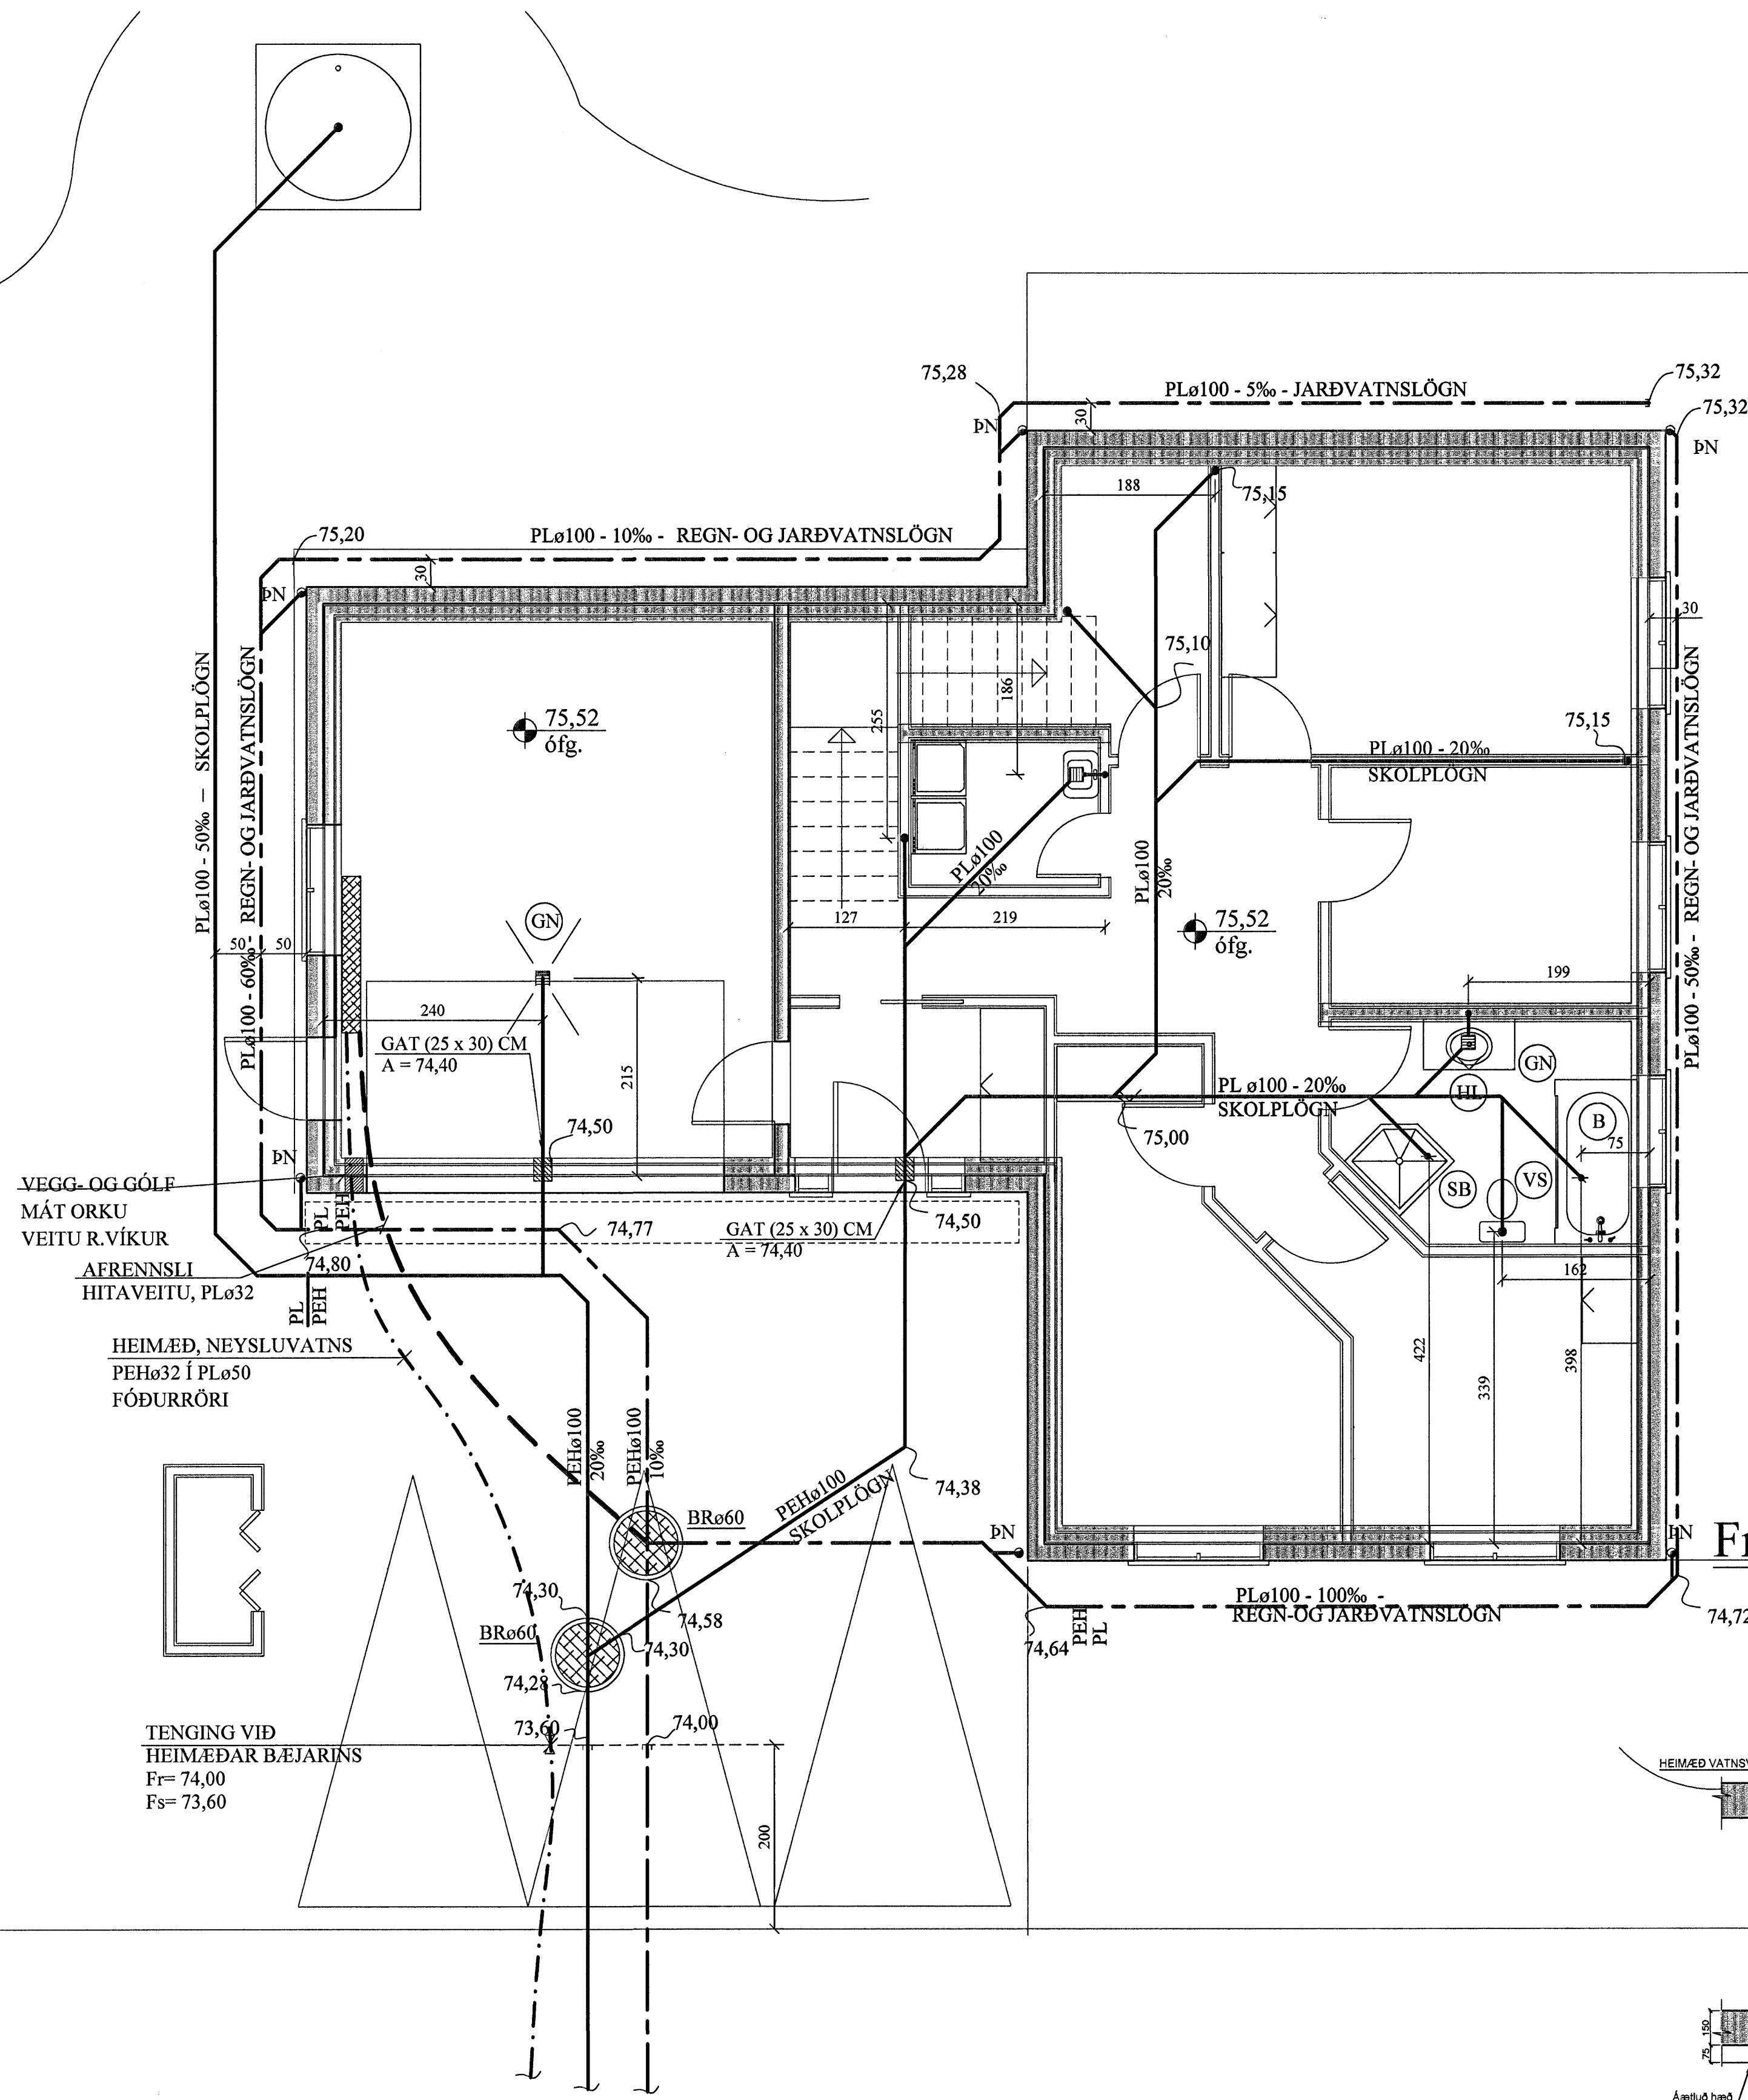


VEGG- OG GÓLF
MÁT ORKU
VEITU R. VÍKUR
AERENNSLI
HITAVEITU, PLø32
HEIMÆÐ, NEYSLUVATNS
PEHø32 Í PLø50
FÖÐURRÖRI

TENING VÍÐ
HEIMÆÐAR BÆJARINS
Fr= 74,00
Fs= 73,60


Frágangur Inntaksröra inn í hús

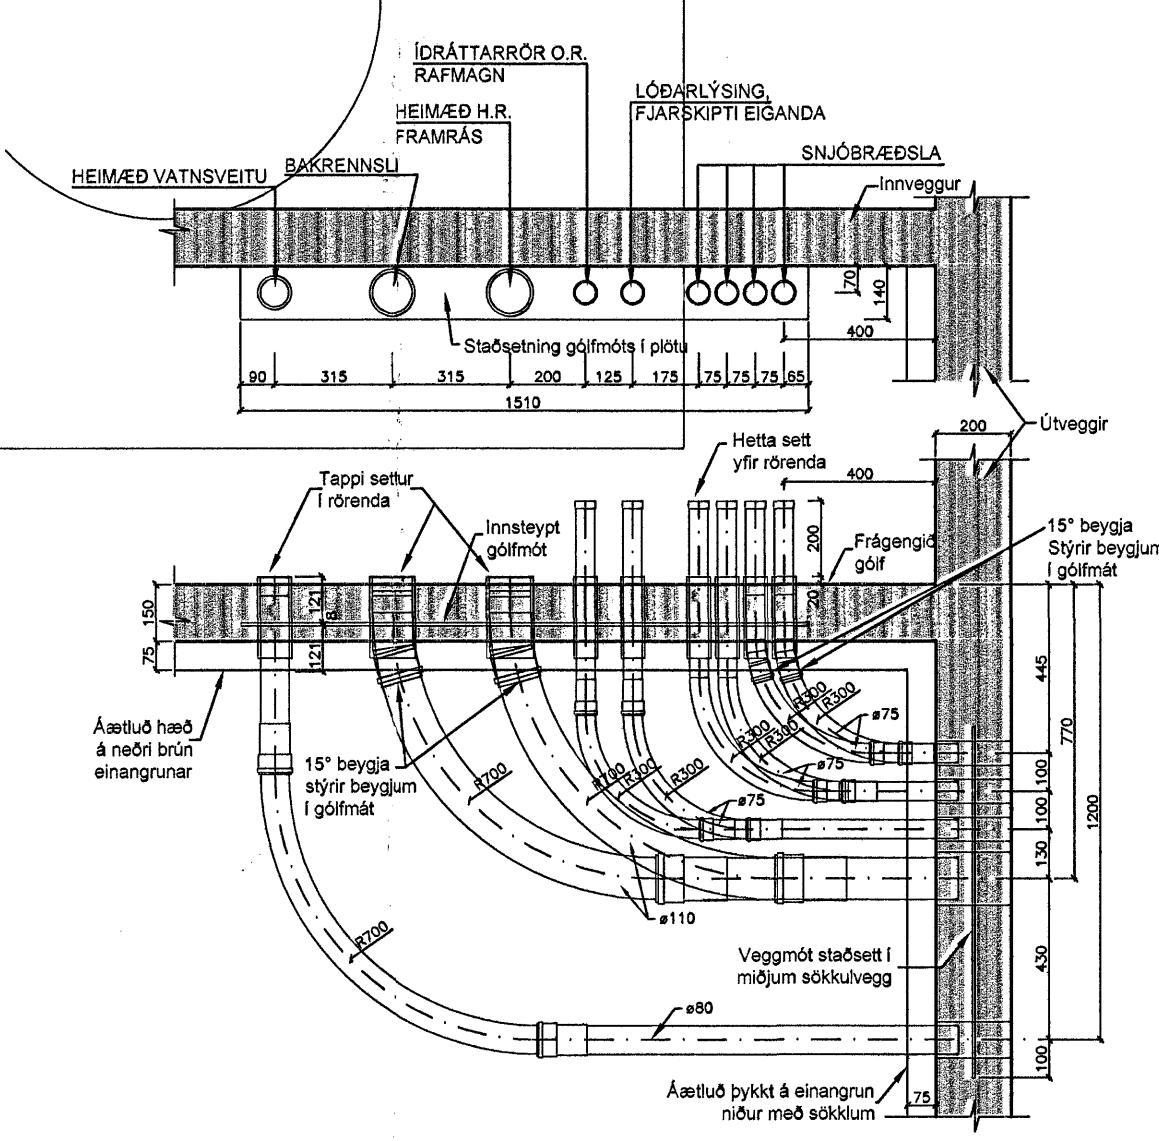

FRÁRENNSLISLAGNIR Í JÖRÐU
OG GRUNNI. 1:20

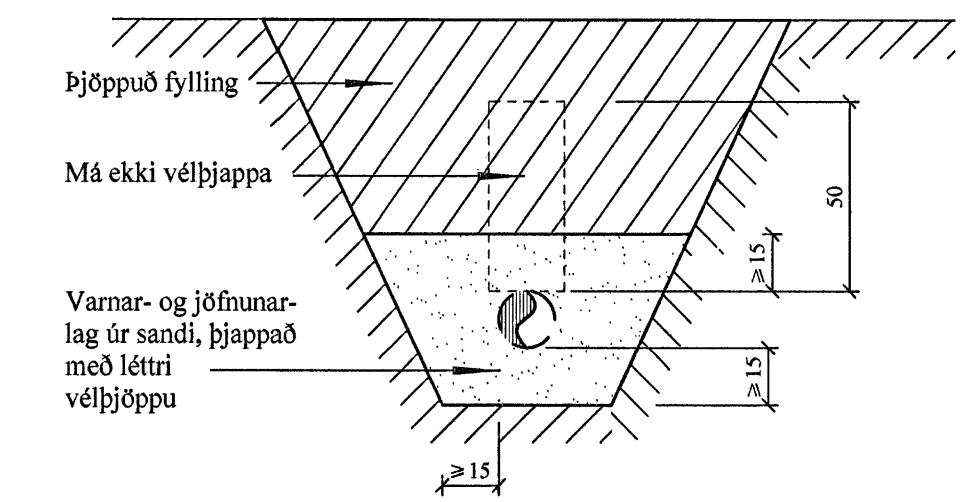


AFSTÖÐUMYND. 1:500

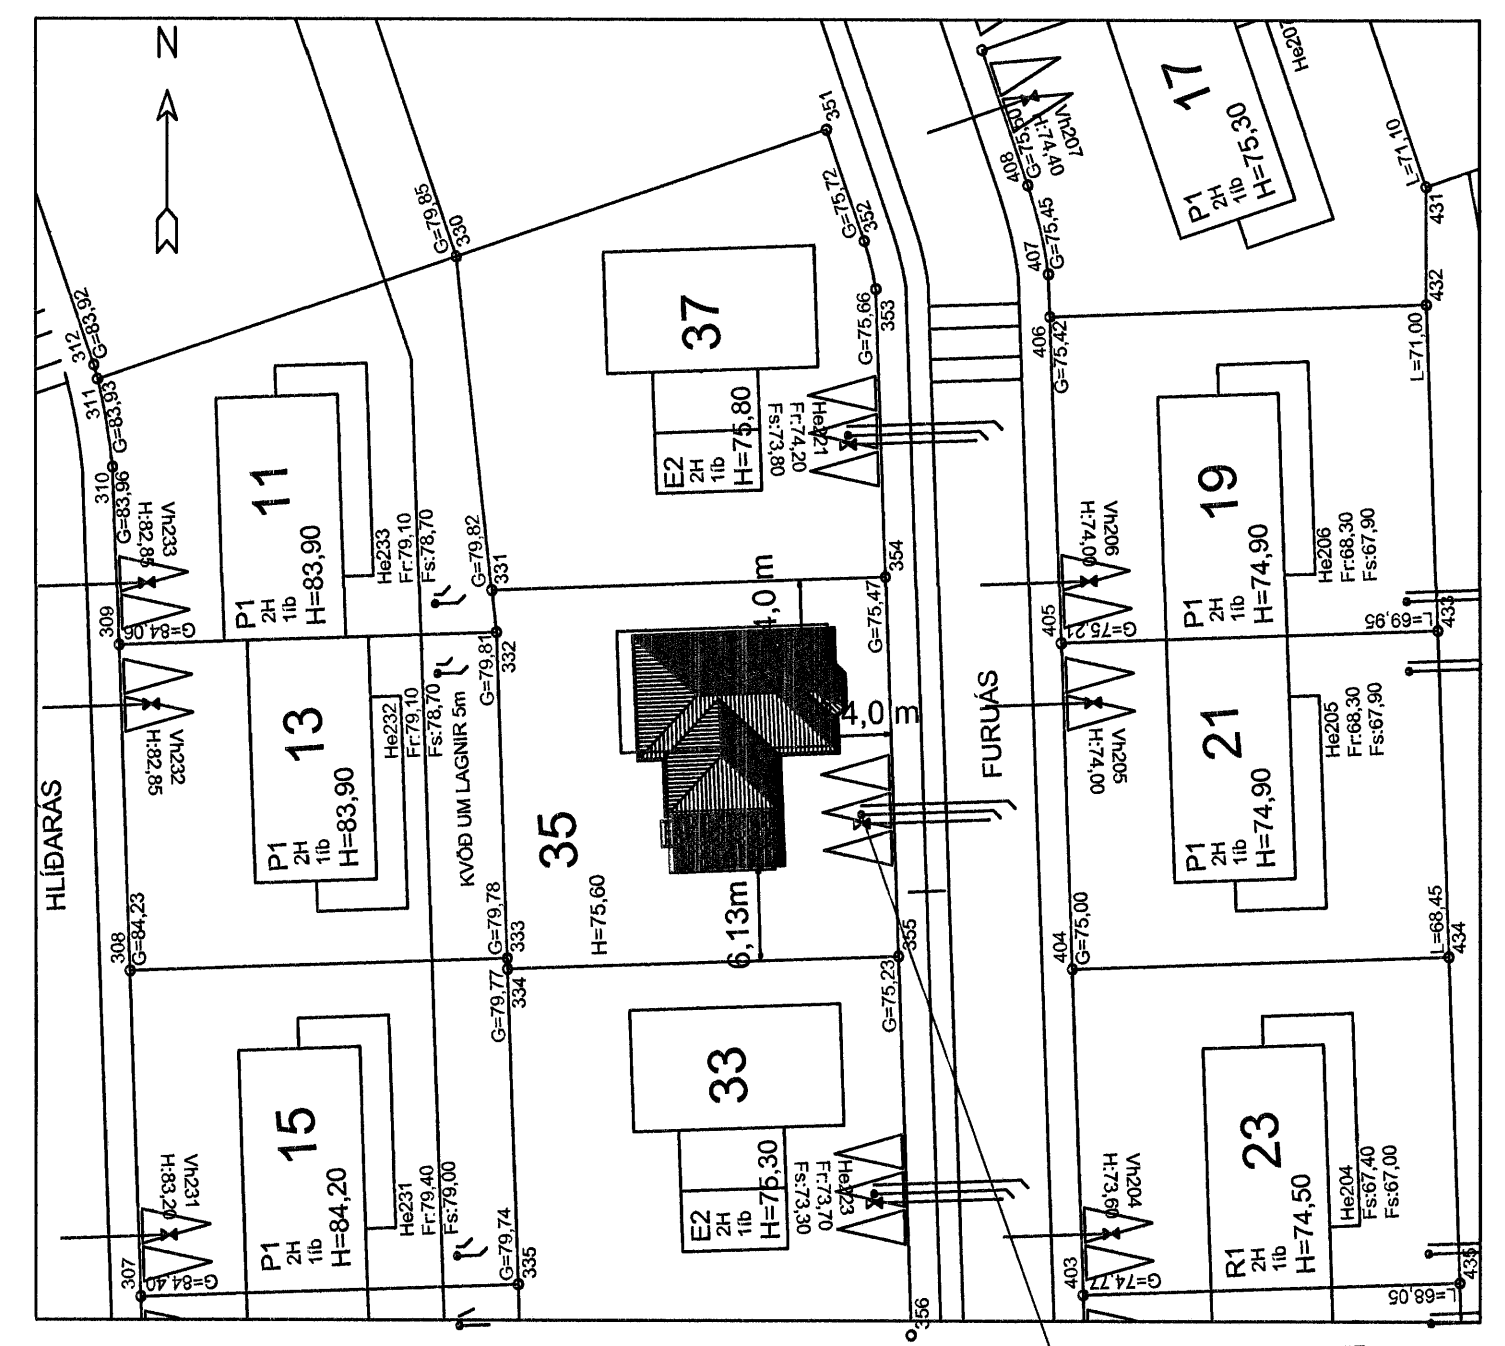

HEIMÆÐAR FRÁRENNSLIS-
OG NEYSLUVATNSLAGNA
Fr=74,00, Fs=73,60

- SKOLPLÖGN - (HEIMÆÐ STø150)
- REGNVATNSLÖGN - (HEIMÆÐ STø150)
- · - · - · NEYSLUVATNSLÖGN - (HEIMÆÐ PLø32)

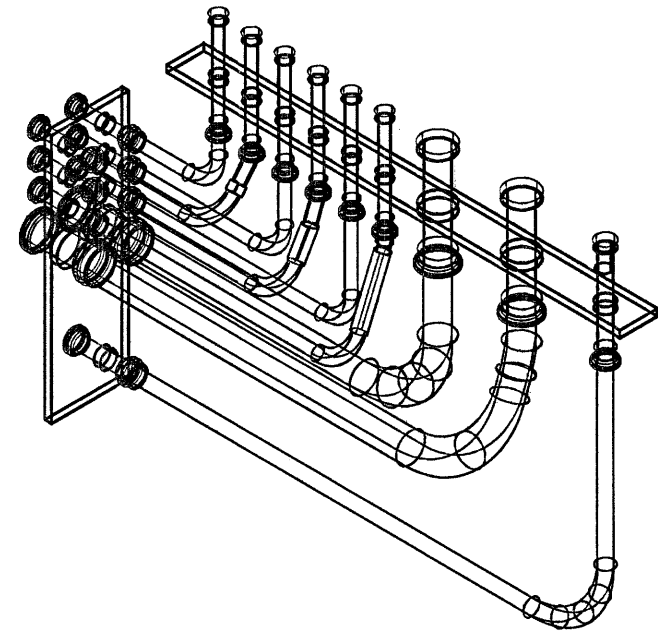

BREYTINGAR	

TILVÍSANIR:
SKÝRINGAR..... SJÁ TEIKN. NR. 2-01
Samþykkt þann
08 JUNI 2007
Byggingfulltrúinn í Hafnarfirði
F.h. Sigurbjartur Halldórsson

Handwritten signature: Magnús Þorgeirsson

Reikn.	JKr.	Mai '07	Úgefð:	23.05.2007
Teikn.	GN	Mai '07	Kvart:	1:50, 1:20,
Ath.				1:500
Samþ.				

FURUÁS 35
Hafnarfirði
Nr. **2-02**
Verkhlu
FRÁRENNSLISLAGNIR Í
GRUNNI, GRUNNMYND,
HEIMÆÐAR V.H. OG FRÁR.
AFSTÖÐUMYND OG FL.
Jón Kristjánsson
Byggingarvirkisráðgjafi
FVFI
Skúlagata 19
101 Reykjavík
Sími: 551-9820 Gsm: 893-2154
fz: 210754-4829
Netfang: jk@innnet.is
http://www.vfi.is