



GRUNNMYND, undirstöður 1:50

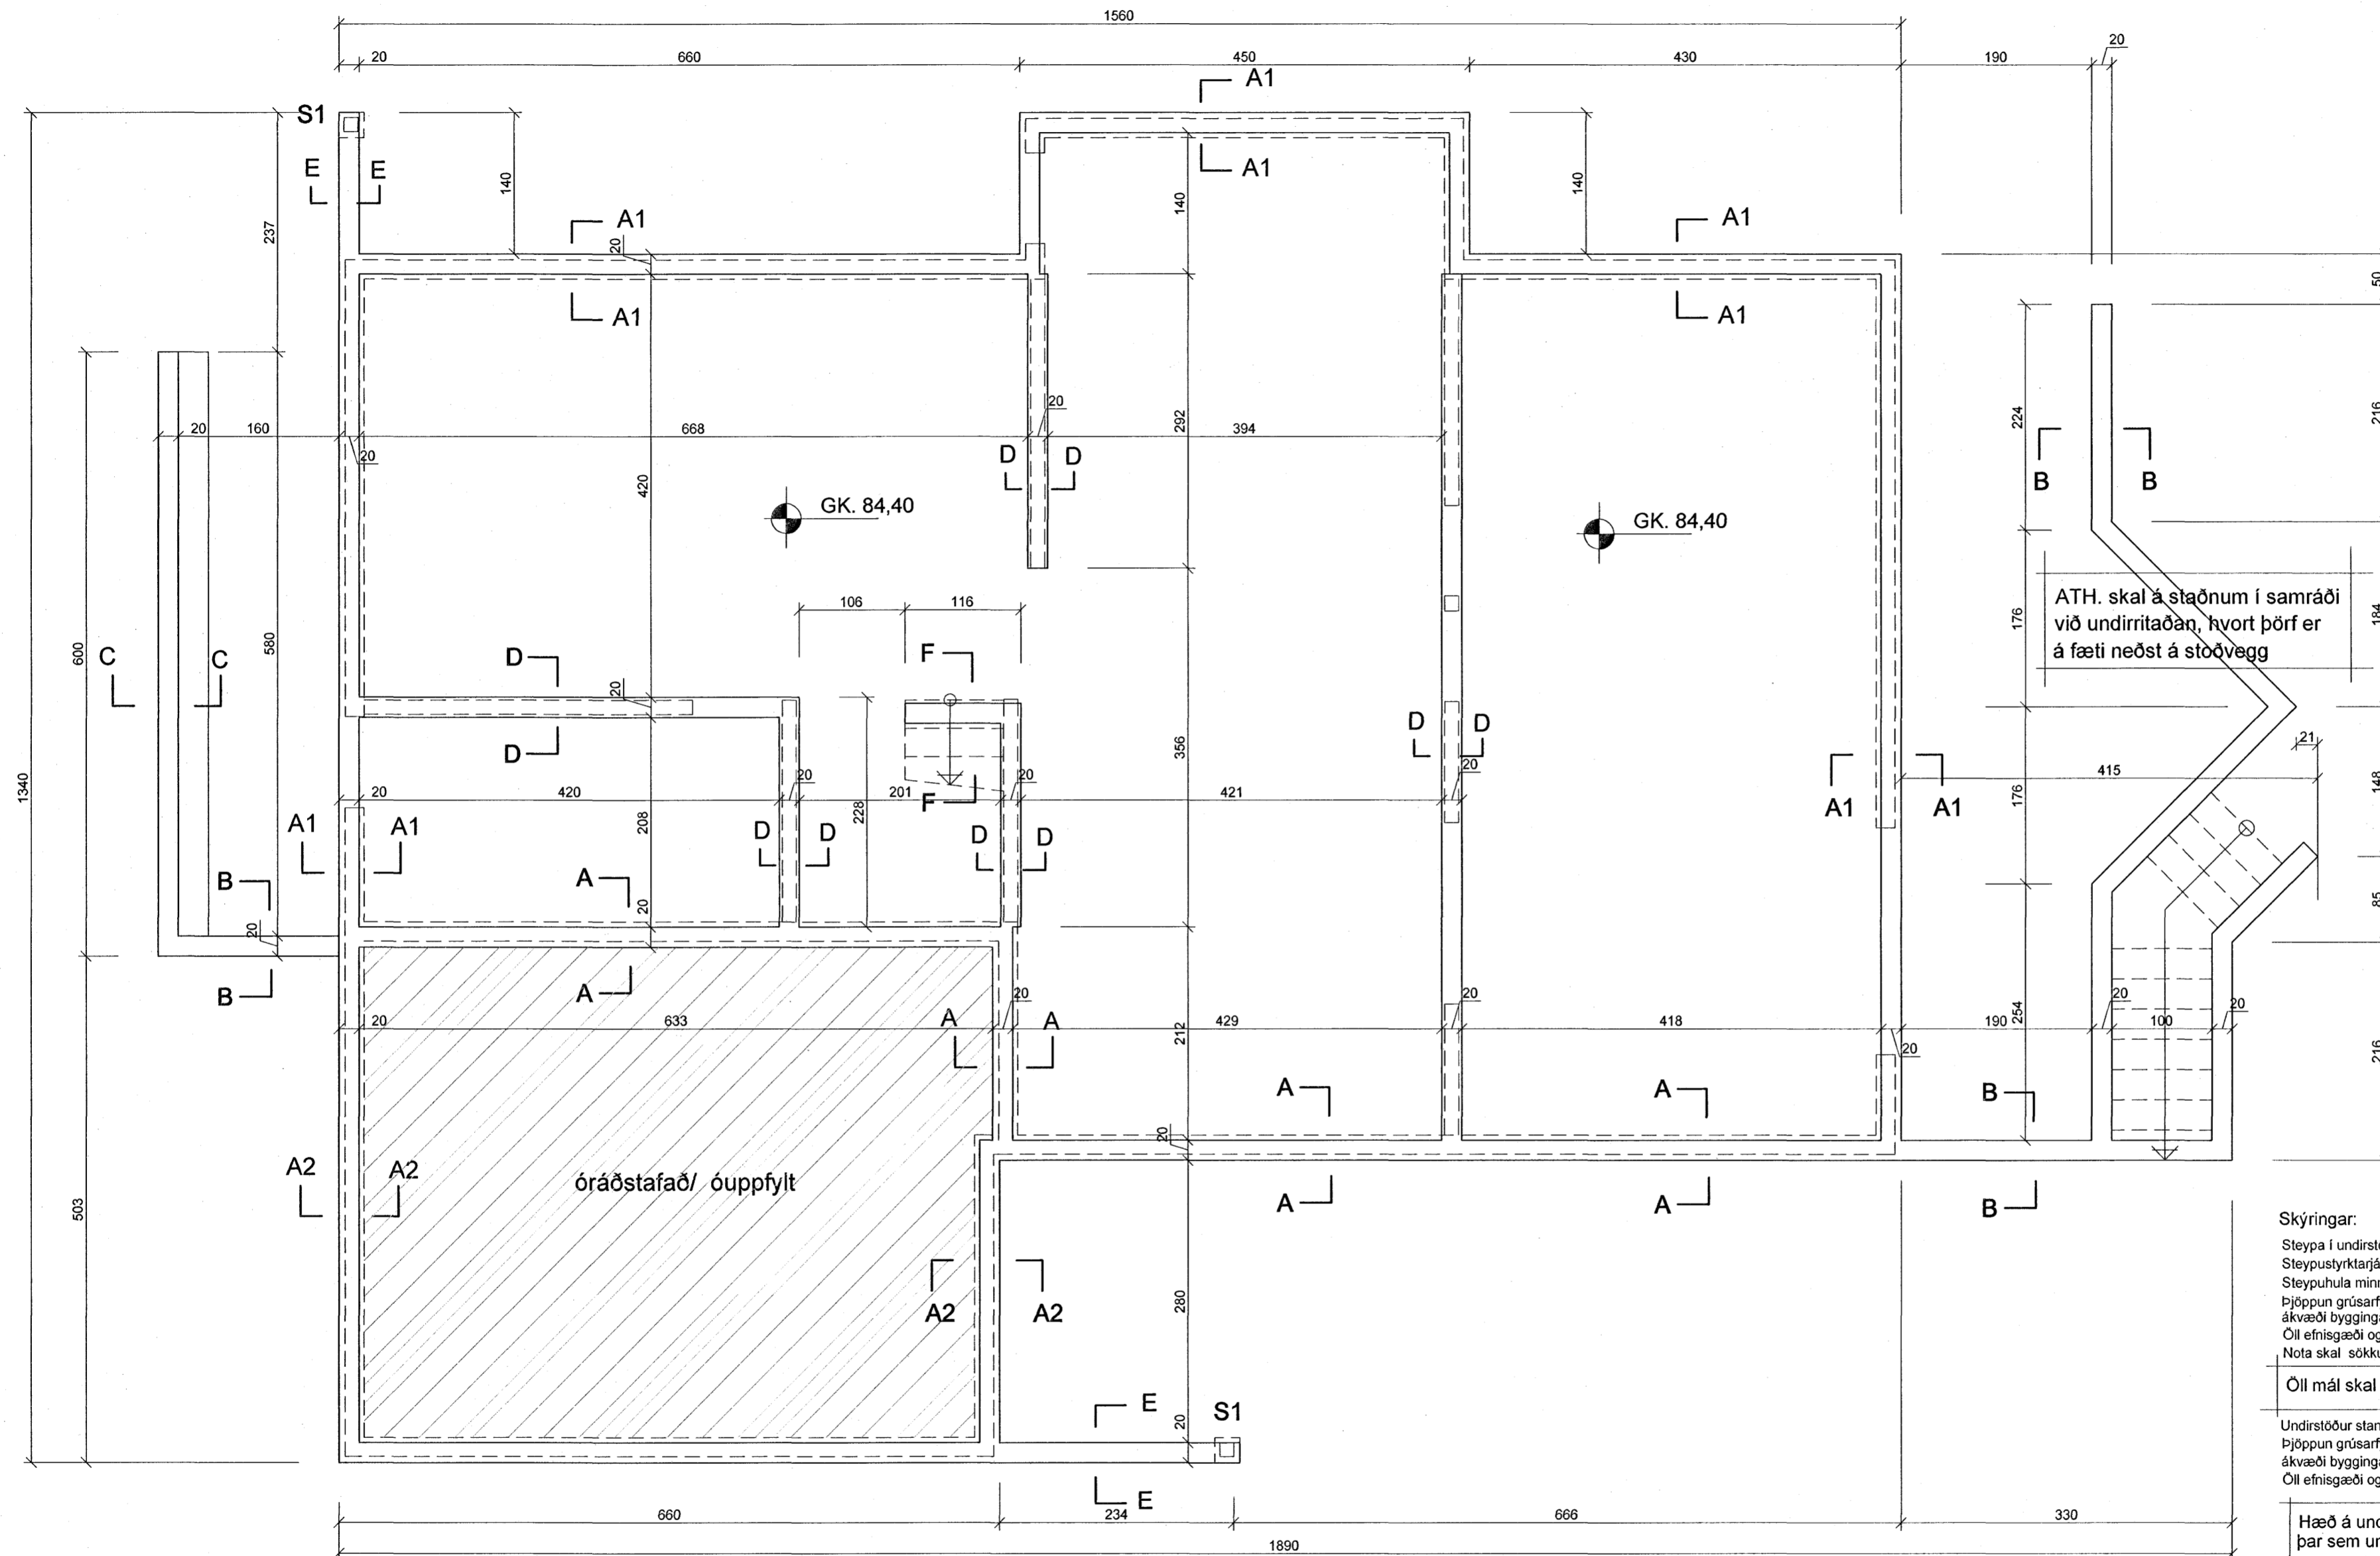

ATH. skal á staðnum í samráði við undirritaðan, hvort þörf er á fæti neðst á stoðvegg

 Samþykkt þann  
28 JUNI 2007  
Byggingfulltrúinn í Hafnarfirði  
F.h. Sigurbjartur Halldórsson


Skýringar:

Steypa í undirstöðum skal vera S-250.  
Steypustyrktarjárn Ks.4200, merkt sem K á teikningum.  
Steypuhula minnst 40mm. í undirstöðum.  
Þjöppun grúsarfyllingu inn í sökklum, skal vera í samræmi við ákvæði byggingarreglugerðar og gildandi staðla.  
Öll efnisgæði og vinna skal vera í samræmi við gildandi reglugerð og staðla.  
Nota skal sökkulmót Orkuveit fyrir inntök.

Öll mál skal sannreyna á teikningum arkitekts.

Undirstöður standa á klöpp. Mesta álag er 8 kg/cm<sup>2</sup>.  
Þjöppun grúsarfyllingu inn í og að grunnri skal vera í samræmi við ákvæði byggingarreglugerðar og gildandi staðla.  
Öll efnisgæði og vinna skal vera í samræmi við gildandi reglugerð og staðla.

Hæð á undirstöðum min. 30 sm. undir botnplötu þar sem undirstöðuveggir fara yfir 150 sm. hæð skal járnbanda sökkulveggi með K10 c/c 250 # járnbanding skal vera í innibrún veggja

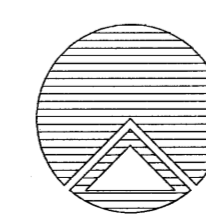

**Teiknistofan Röðull**

Knarrarvogi 4 Reykjavík  
S: 5683577 Fax 5683522

Verkhalt:  
Hlíðarás 2 Hafnarfirði

Verkhliú:  
Grunnmynd Undirstöður

Helgi Gunnarsson kt. 050350-4879 h.s. 5544708 gsm 6921020 nmt. 8533489  
Jón Rafns Antonsson kt. 240347-2539 h.s. 5670775 gsm. 8928377 nmt. 8528377

Mkv. 1:50	Hannað: hg
Dags: júní 2007	Teiknað: hg
Breytt:	Yfirfarð: hg
Breytt:	Fjöldi blaða 8
Breytt:	Blað nr. 201

*[Handwritten signature]*