
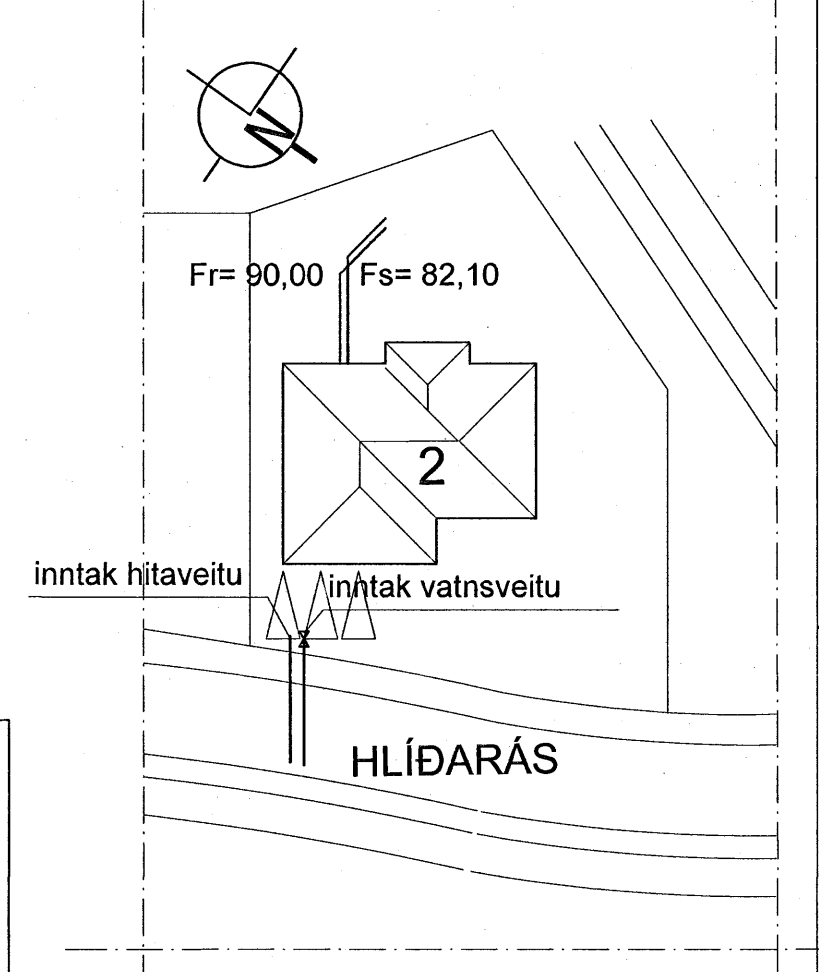


GRUNNMYND, botnlagnir 1:50

AFSTÖÐUMYND 1:500

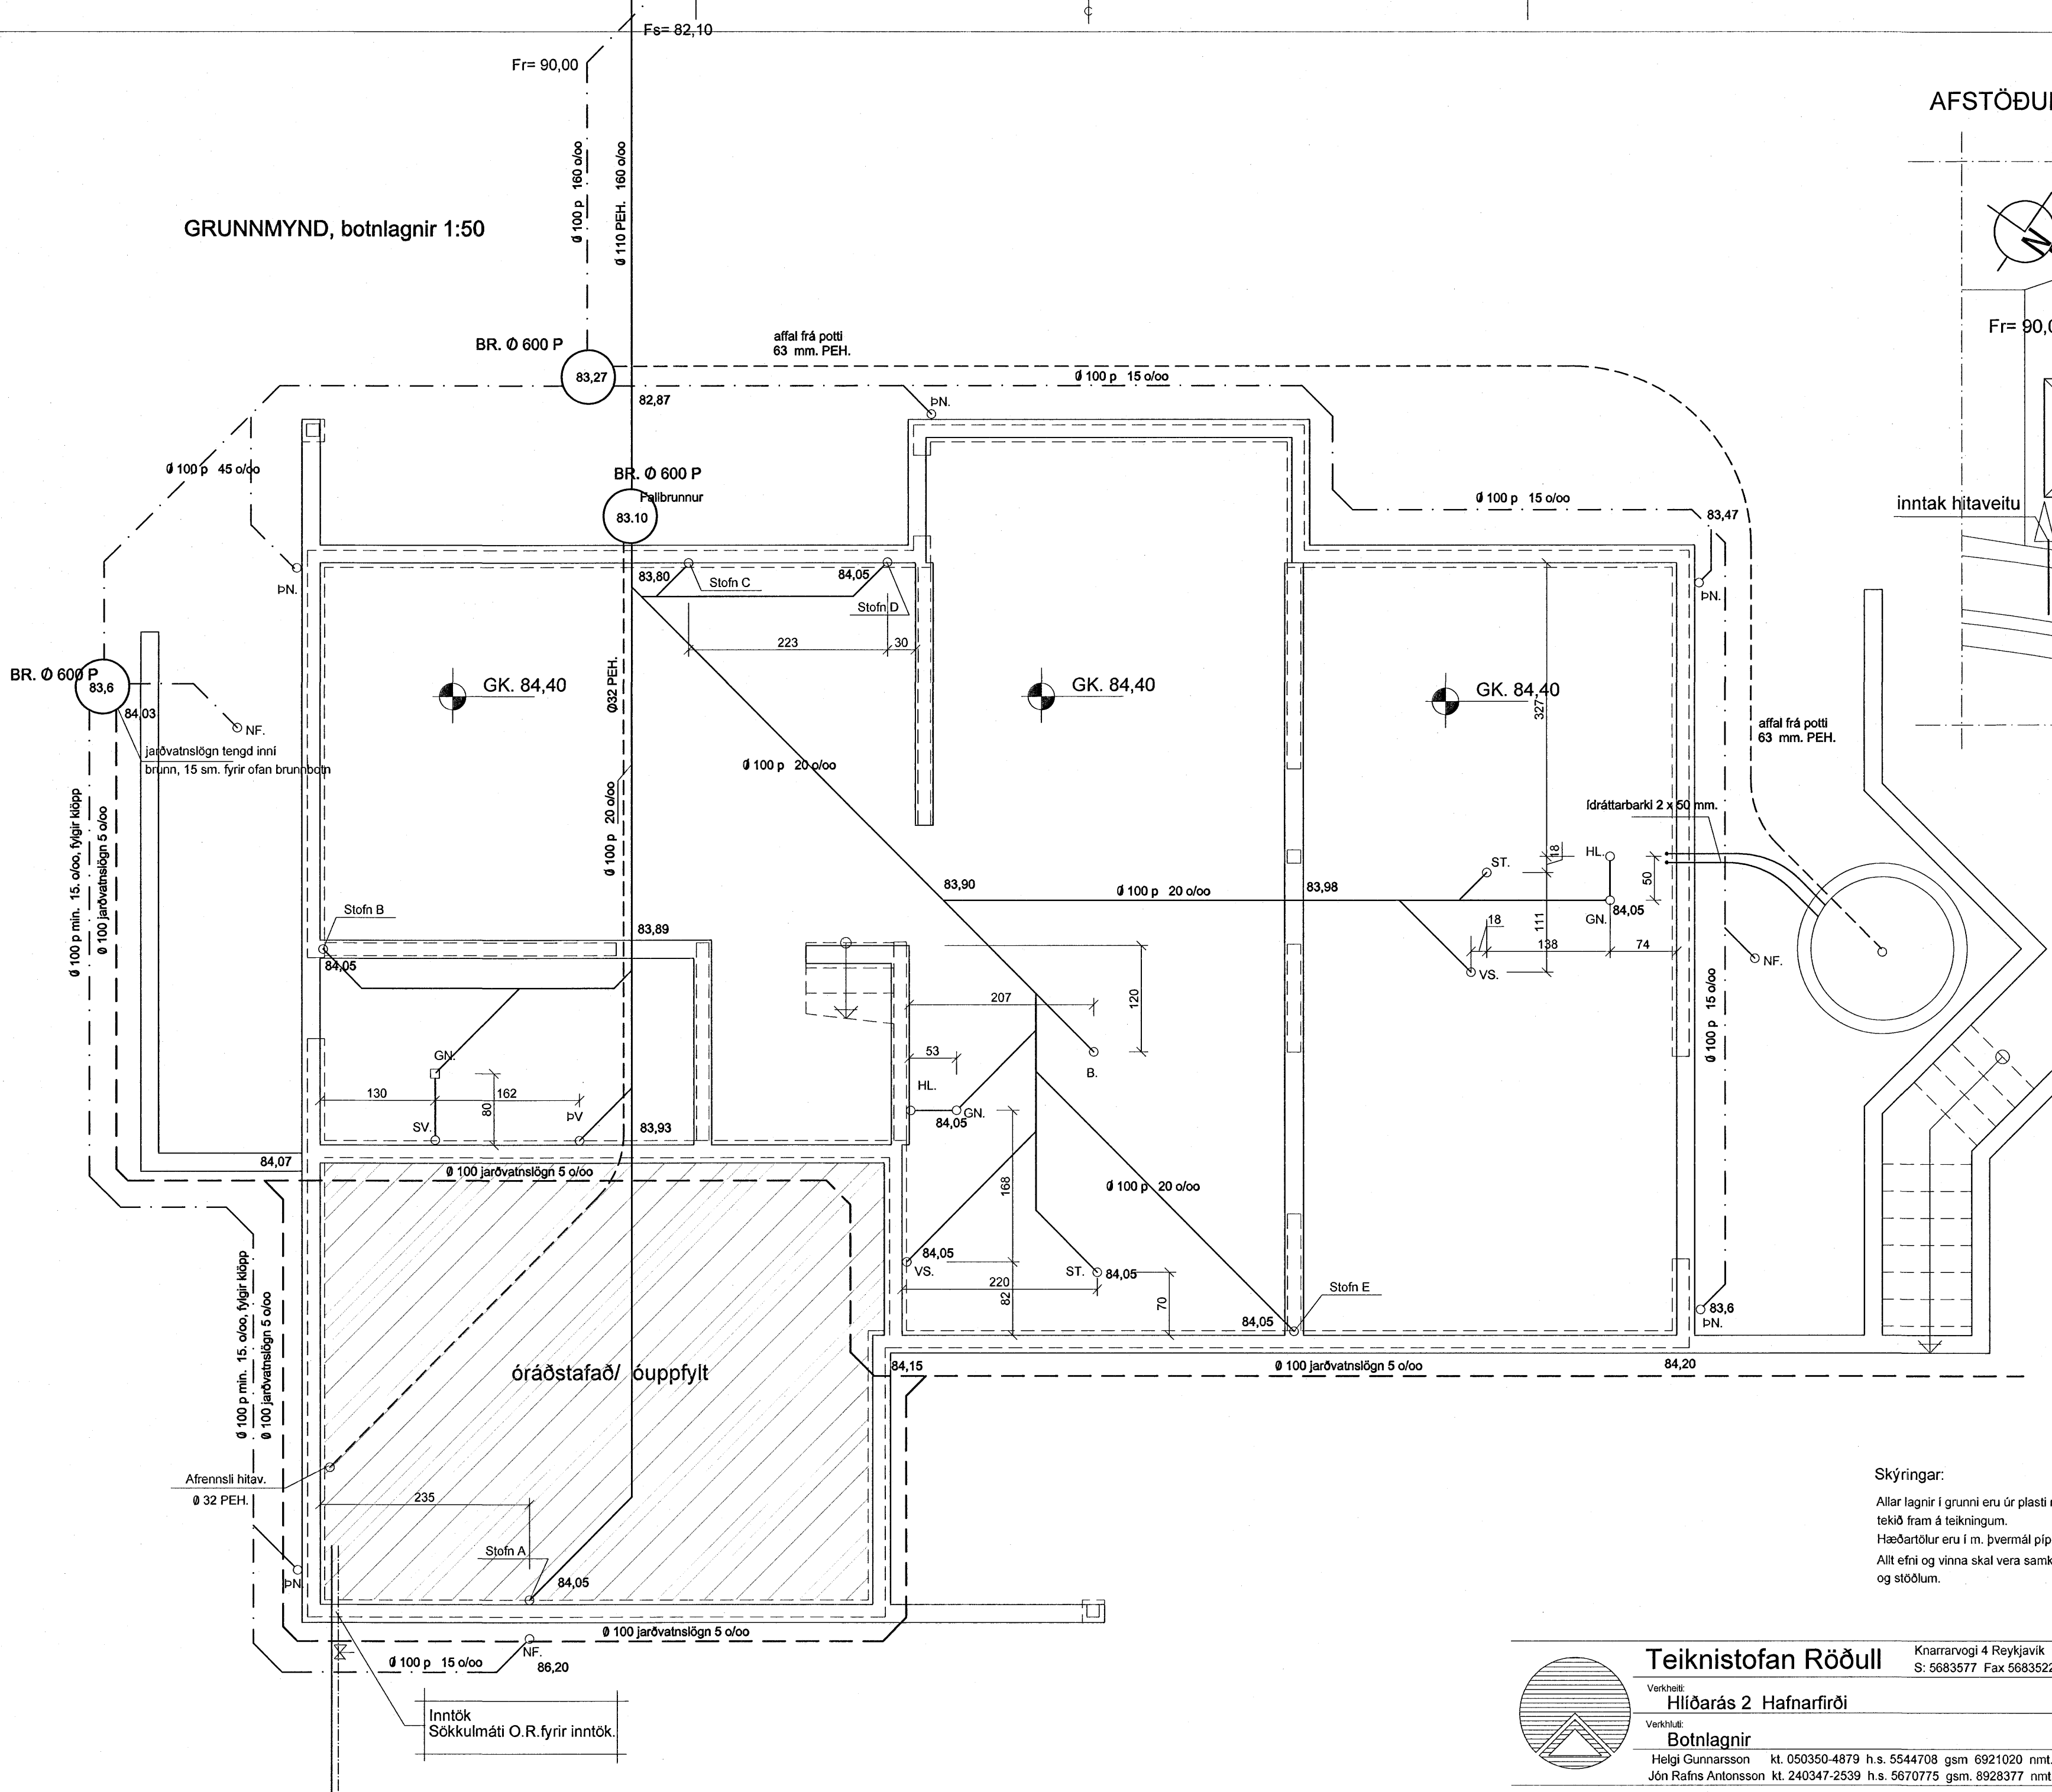

Samþykkt þann
 28 JUNI 2007
 Byggingulltrúinn í Hafnarfirði
 F.h.Sigurbjartur Halldórsson

Skýringar:
 Allar lagnir í grunni eru úr plasti nema annað sé tekið fram á teikningum.
 Hæðartölur eru í m. þvermál pípa í mm. önnur mál í sm.
 Allt efni og vinna skal vera samkvæmt gildandi reglugerðum og stöðlum.

Teiknistofan Röðull Knarrarvogi 4 Reykjavík
 S: 5683577 Fax 5683522

Mkv. 1:50 Hannað. hg
 Dags: júní 2007 Teiknað. hg
 Breytt: Yfirfarð. hg
 Breytt: Fjöldi blaða 4
 Breytt: Blað nr. **301**

Verkhelt: **Hlíðarás 2 Hafnarfirði**
 Verkhull: **Botnlagnir**
 Helgi Gunnarsson kt. 050350-4879 h.s. 5544708 gsm 6921020 nmt. 8533489
 Jón Rafns Antonsson kt. 240347-2539 h.s. 5670775 gsm. 8928377 nmt. 8528377

Inntök
 Sökkulmáti O.R.fyrir inntök.