



STRANDGATA 39 HAFNARFIRÐI.

GLUGGAR OG HURÐIR 1. HÆÐ.

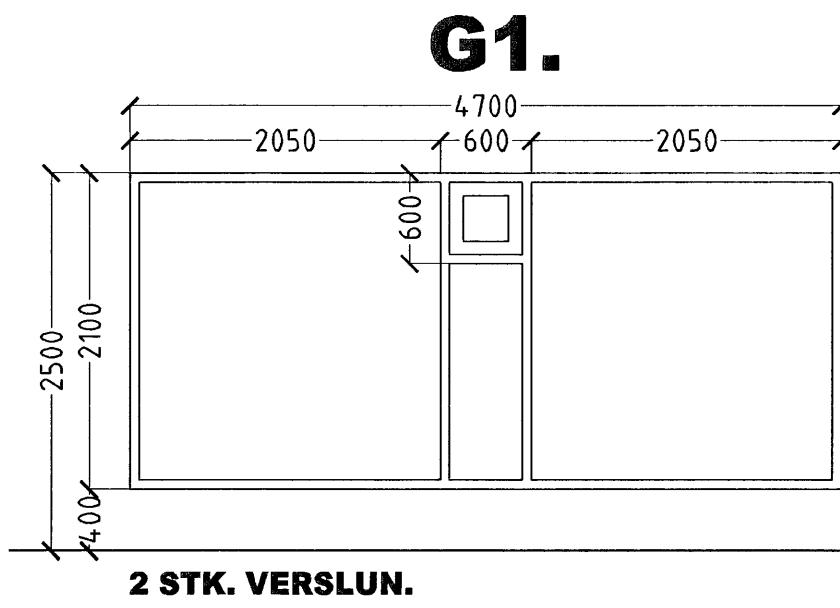


2 STK. VERSLUN.

H1.

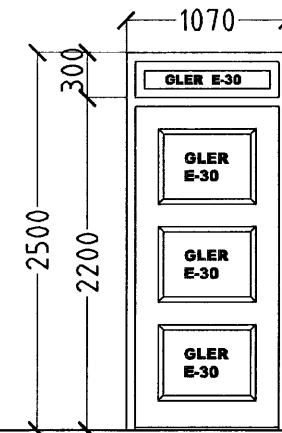


2 STK. VERSLUN/VINDFANG.
HURÐ OPNAST VINSTRI INN.
1 STK. VERSLUN.
HURÐ OPNAST HÆGRI INN.

G2.

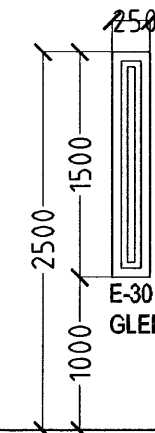


1 STK. VERSLUN.
E-30 GLER.

H2.

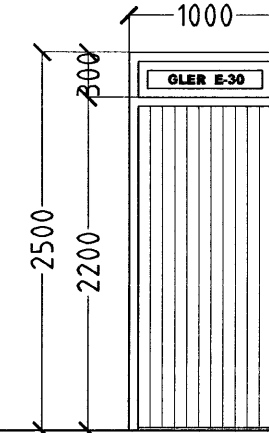

1 STK. SORP.
HURÐ OPNAST HÆGRI ÚT.
EI-C30 HURÐ.

H3.

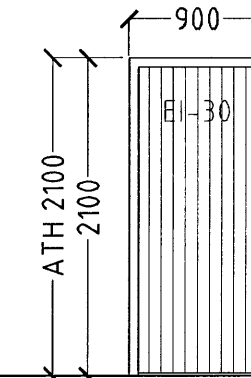

1 STK. LJÓSAKASSI. (EI-30 hurð)
HURÐ OPNAST HÆGRI ÚT.
1 STK. LJÓSAKASSI. (EI-30 hurð)
HURÐ OPNAST VINSTRI ÚT.
EI-30 HURÐIR.


GLUGGAR OG HURÐIR 1. HÆÐ. 9 STK.

1. HÆÐ.

GLUGGAR OG HURÐIR 2. HÆÐ.


2. HÆÐ.

G3.

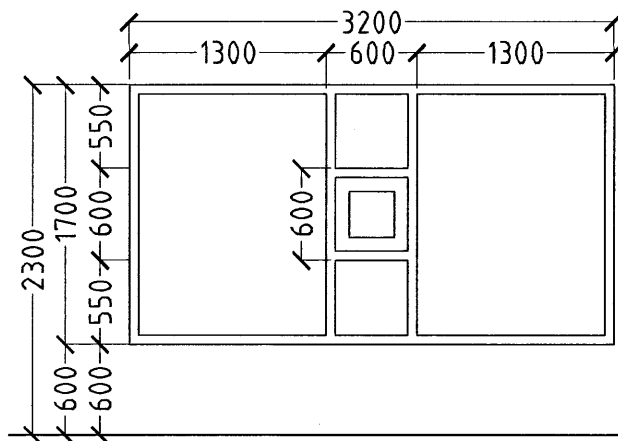


2 STK. STOFA.

H4.

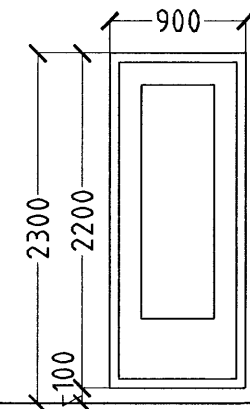


2 STK. STOFA.
HURÐIR OPNAST HÆGRI ÚT.

G4.

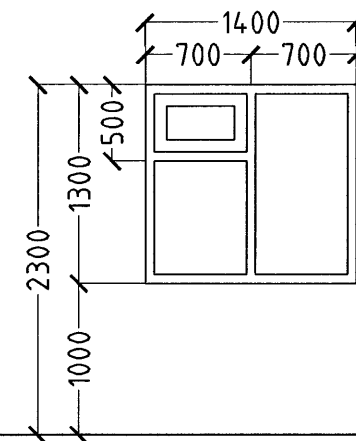


2 STK. HERB./
VINNUHERB.

G5.

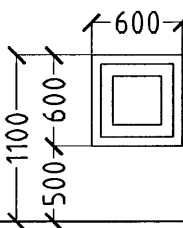


1 STK. STIGAHÚS.

G6.

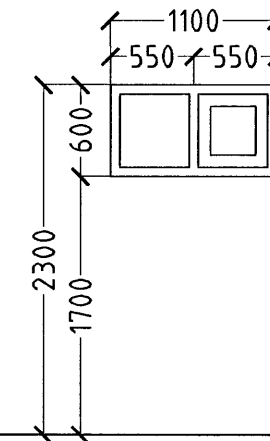

1 STK. BAÐ.

G7.

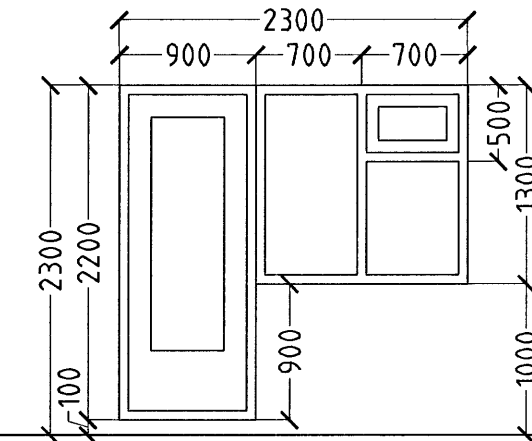

1 STK. HJÓN
HURÐ OPNAST VINSTRI ÚT.


GLUGGAR OG HURÐIR 2. HÆÐ. 9 STK.

2. HÆÐ.

GLUGGAR OG HURÐIR 3. HÆÐ.


3. HÆÐ.

G3.

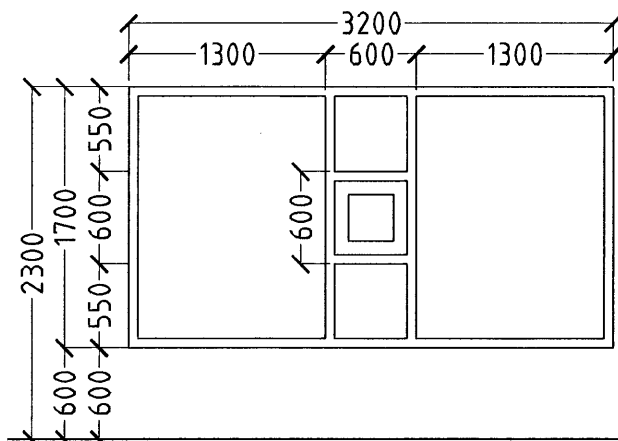


2 STK. STOFA.

H4.

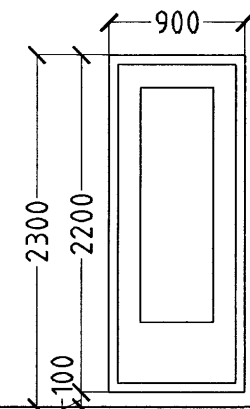


2 STK. STOFA.
HURÐIR OPNAST HÆGRI ÚT.

G4.

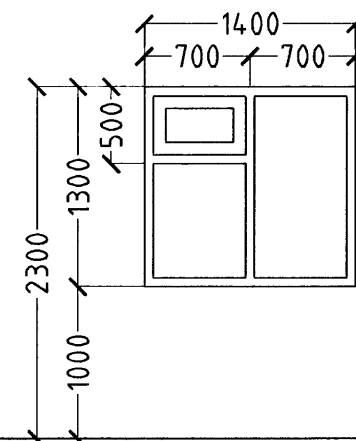


2 STK. HERB./
VINNUHERB.

G8.

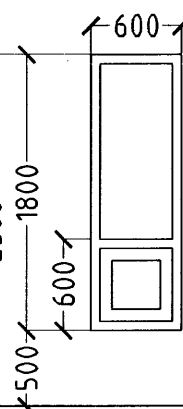


1 STK. STIGAHÚS.

G6.

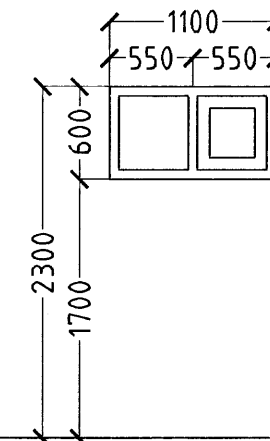

1 STK. BAÐ.

G7.

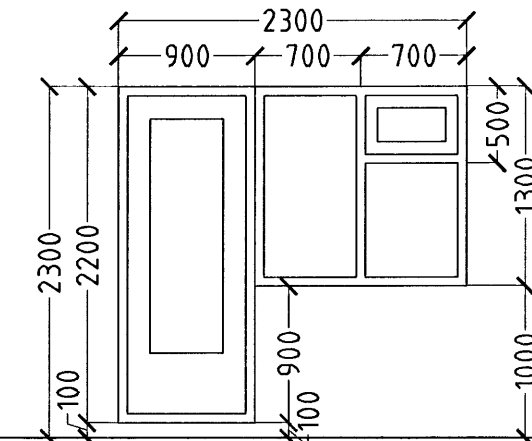

1 STK. HJÓN
HURÐ OPNAST VINSTRI ÚT.


GLUGGAR OG HURÐIR 3. HÆÐ. 9 STK.

3. HÆÐ.

GLUGGAR OG HURÐIR RISHÆÐ.


RIS.

G9.

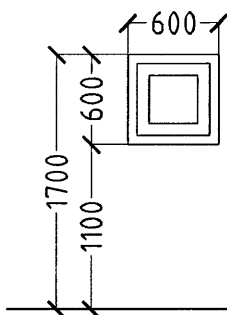

2 STK. GEYMSLA.

G10.

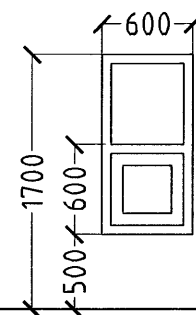

1 STK. STIGAHÚS.

GLUGGAR OG HURÐIR RISHÆÐ. 3 STK.

ATH!
ÖLL MÁL ATHUGIST OG MÆLIST Á STAÐNUM
ÁÐUR EN SMÍÐI HEFST.

GLUGGAR OG HURÐIR 1. HÆÐ. 9 STK.
GLUGGAR OG HURÐIR 2. HÆÐ. 9 STK.
GLUGGAR OG HURÐIR 3. HÆÐ. 9 STK.
GLUGGAR OG HURÐIR RISHÆÐ. 3 STK.

HEILDARFJÖLDI GLUGGA OG HURÐA 30 STK.

STRANDGATA 39 HAFNARFIRÐI.

Sigurður Þorvarðarson byggingafræðingur bfi.
Teiknistofan Strandgötu 11 220 Hafnarfirði.
Sími: 5651510. Netfang: teiknistofan@simnet.is
STH. teiknistofan ehf. kt. 510298-2769. Kf. aðalhönnuðar: 141250-4189.

Skýringar:	Séruppráttur.
Teikning:	Gluggar og hurðir.
Mælikvæði:	1:50.
Undirskrift:	<i>22/507</i>
Blað nr:	11 af 11.
Dagsetning:	28 nóvember 2006.
Breytt:	

Sampykkt þann
27 JUNI 2007
Byggingfulltrúinn í Hafnarfirði
F.h. Sigurbjartur Halldórsson