



STRANDGATA 39 HAFNARFIRÐI.

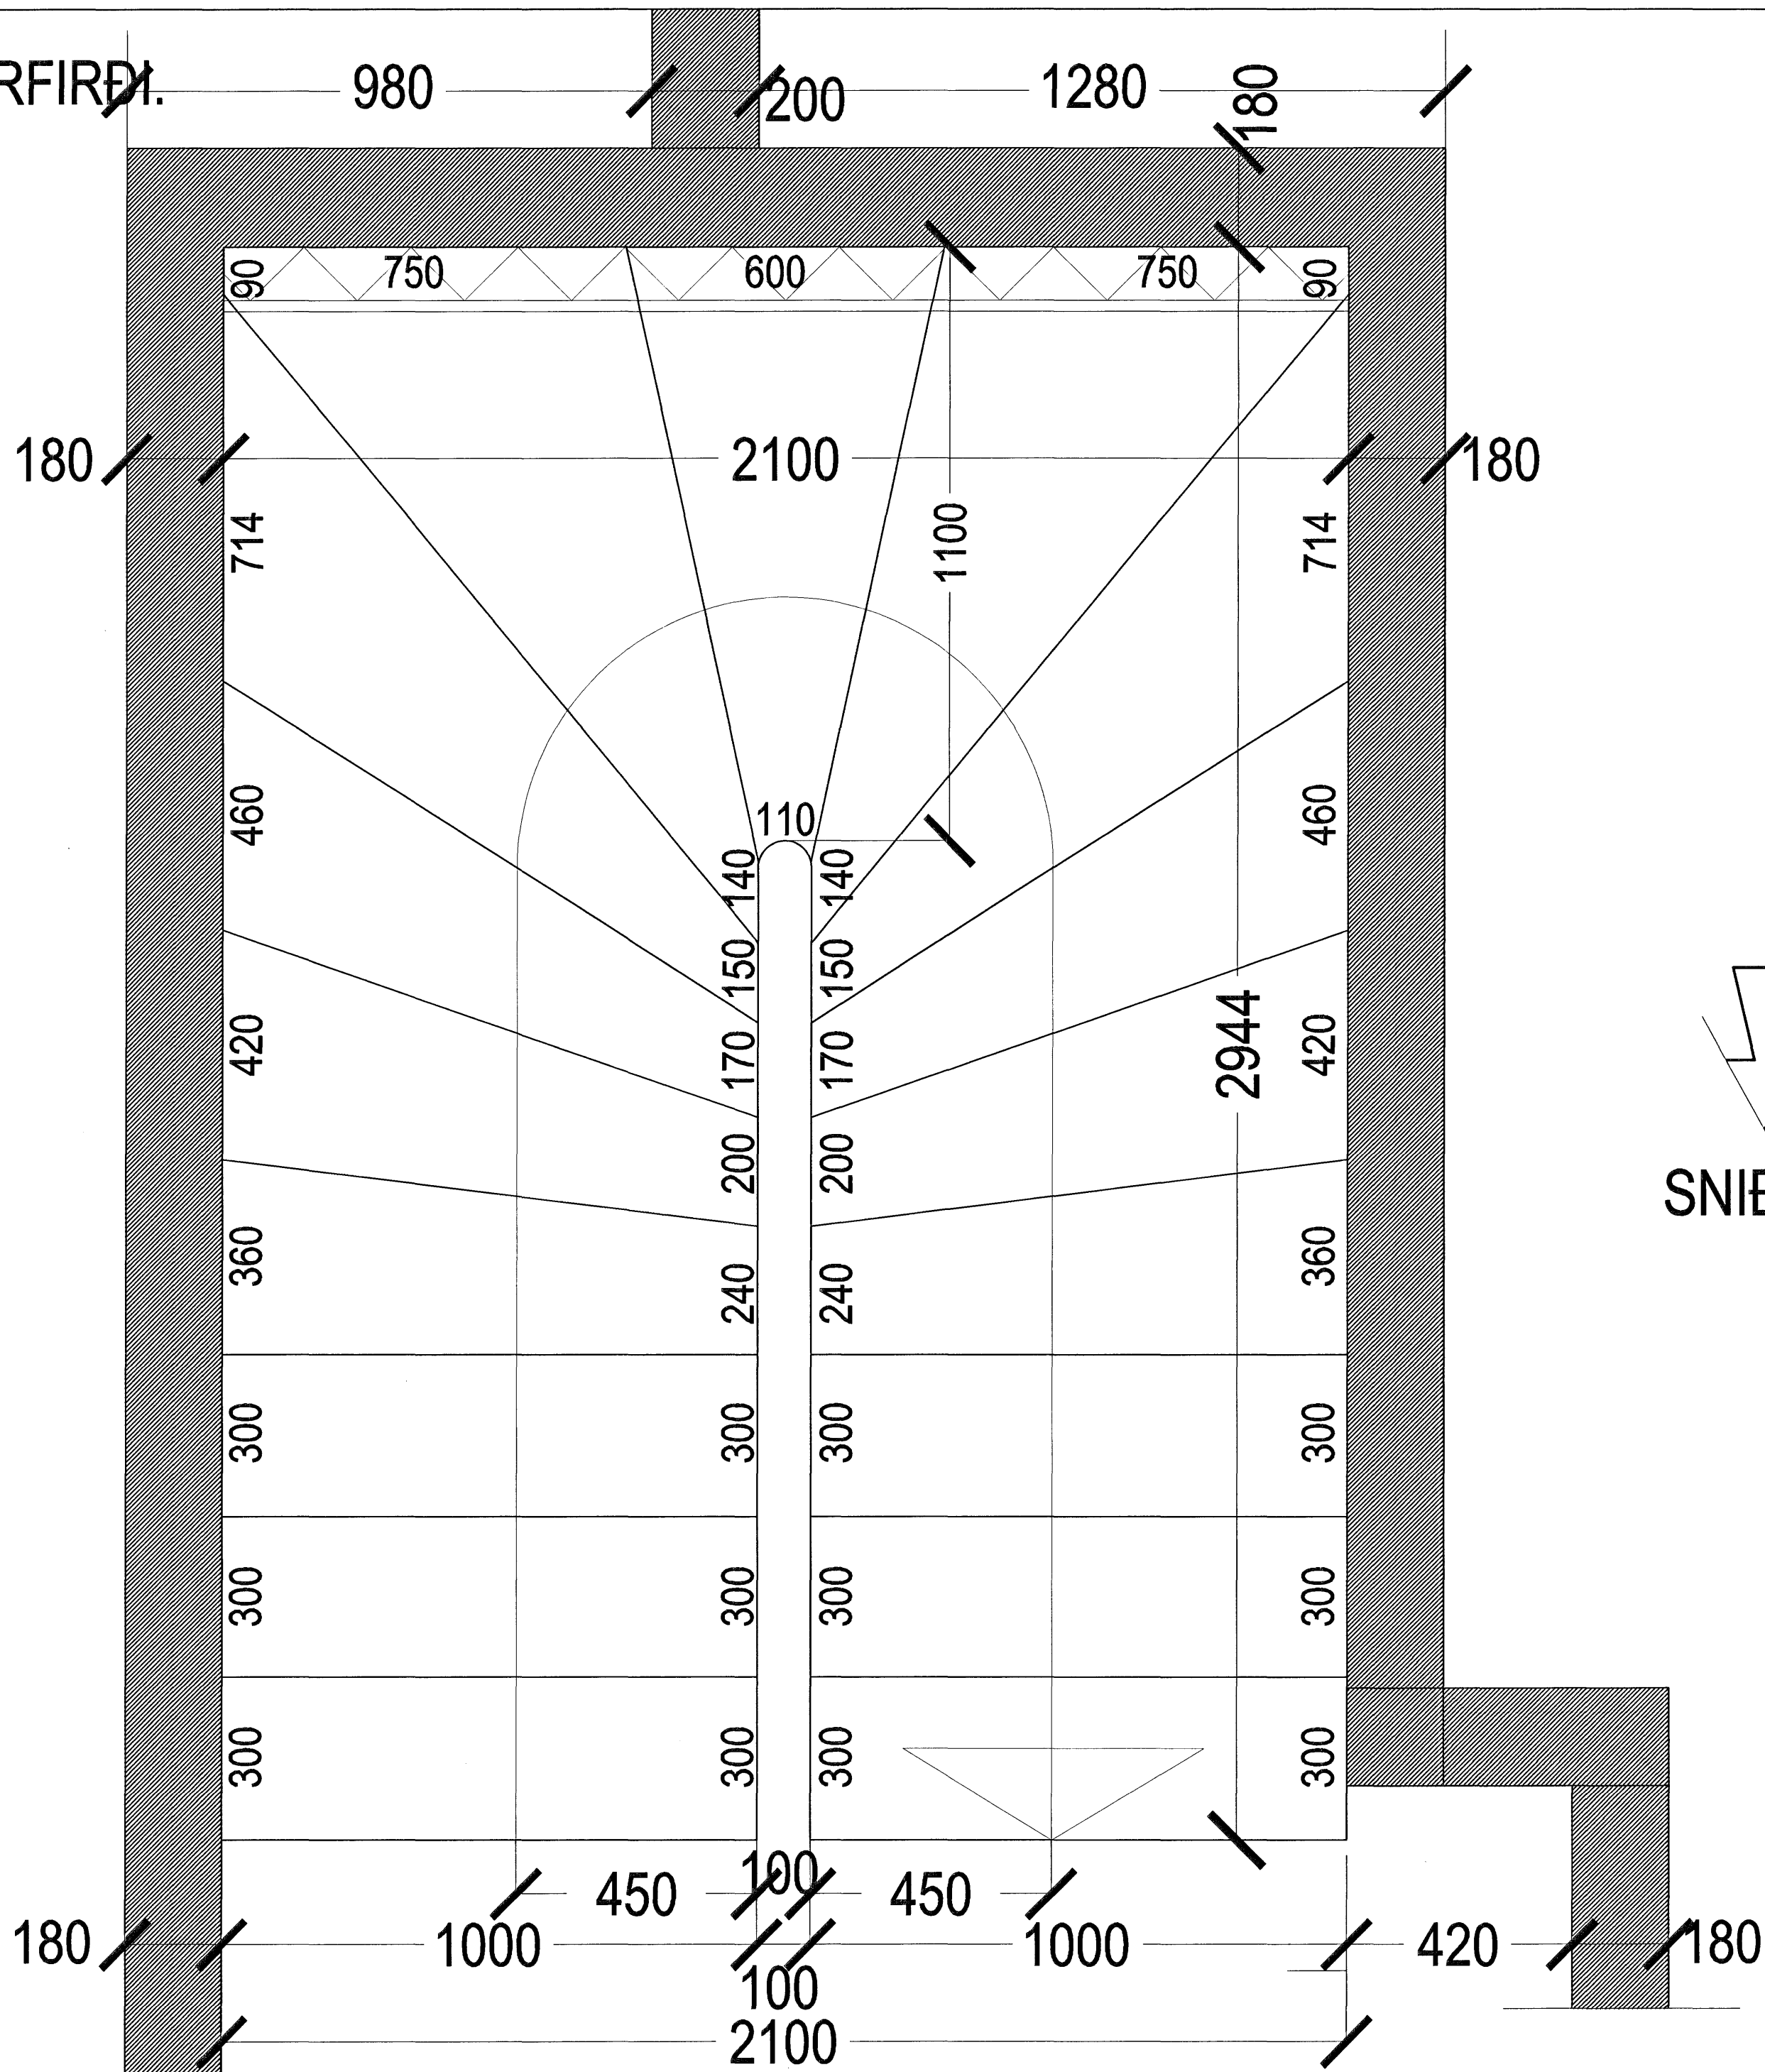

GRUNNMYND STIGI 1. HÆÐ, MKV. 1:10.

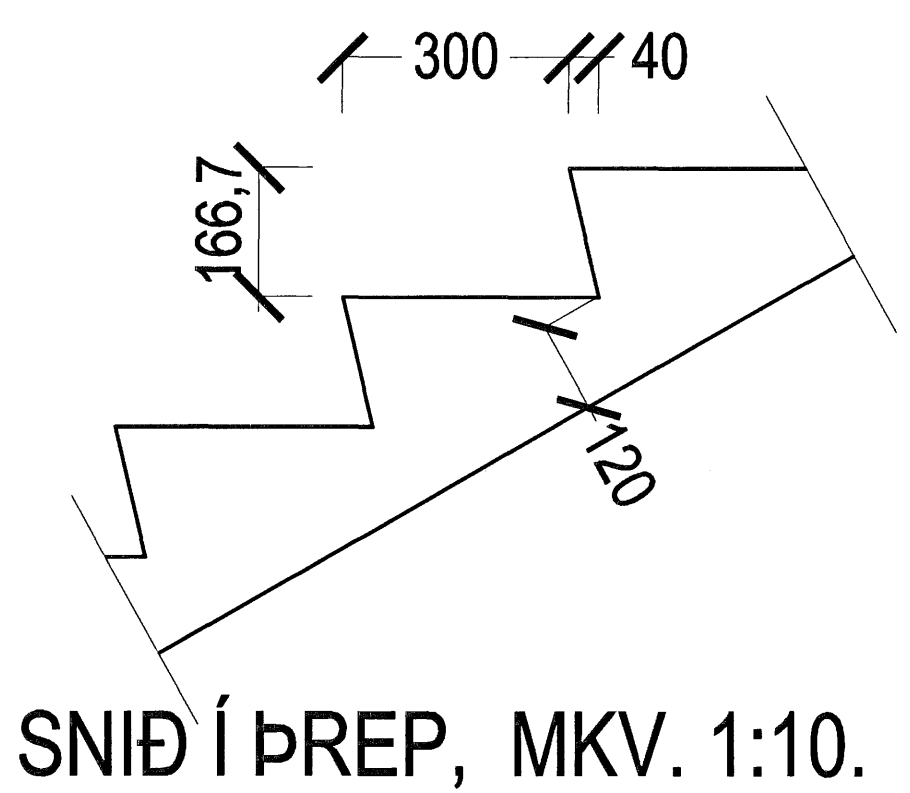

SNID Í ÞREP, MKV. 1:10.

Samþykkt þann
27 JUNI 2007
Byggingfulltrúinn í Hafnarfirði
F.h. Sigurbjartur Halldórsson

STRANDGATA 39 HAFNARFIRÐI.

Sigurður Þorvarðarson byggingafræðingur b.f.
Teiknistofan Strandgötu 11 220 Hafnarfirði.
STH: teiknistofan ehf. kt. 510298-2769. Kf. aðalhönnuðar: 14-1250-4-189.
Sími: 5651510. Netfang: teiknistofan@simnet.is

Skýringar:	Séruppdráttur.
Teikning:	Stigamynd 1. hæð.
Mælikvarði:	1:10.
Undirskrift:	22/5 07 Sigurð
Blad nr: 8 af 11.	Dagsetning: 12 desember 2006.
Breytt:	