


STRANDGATA 39 HAFNARFIRÐI.

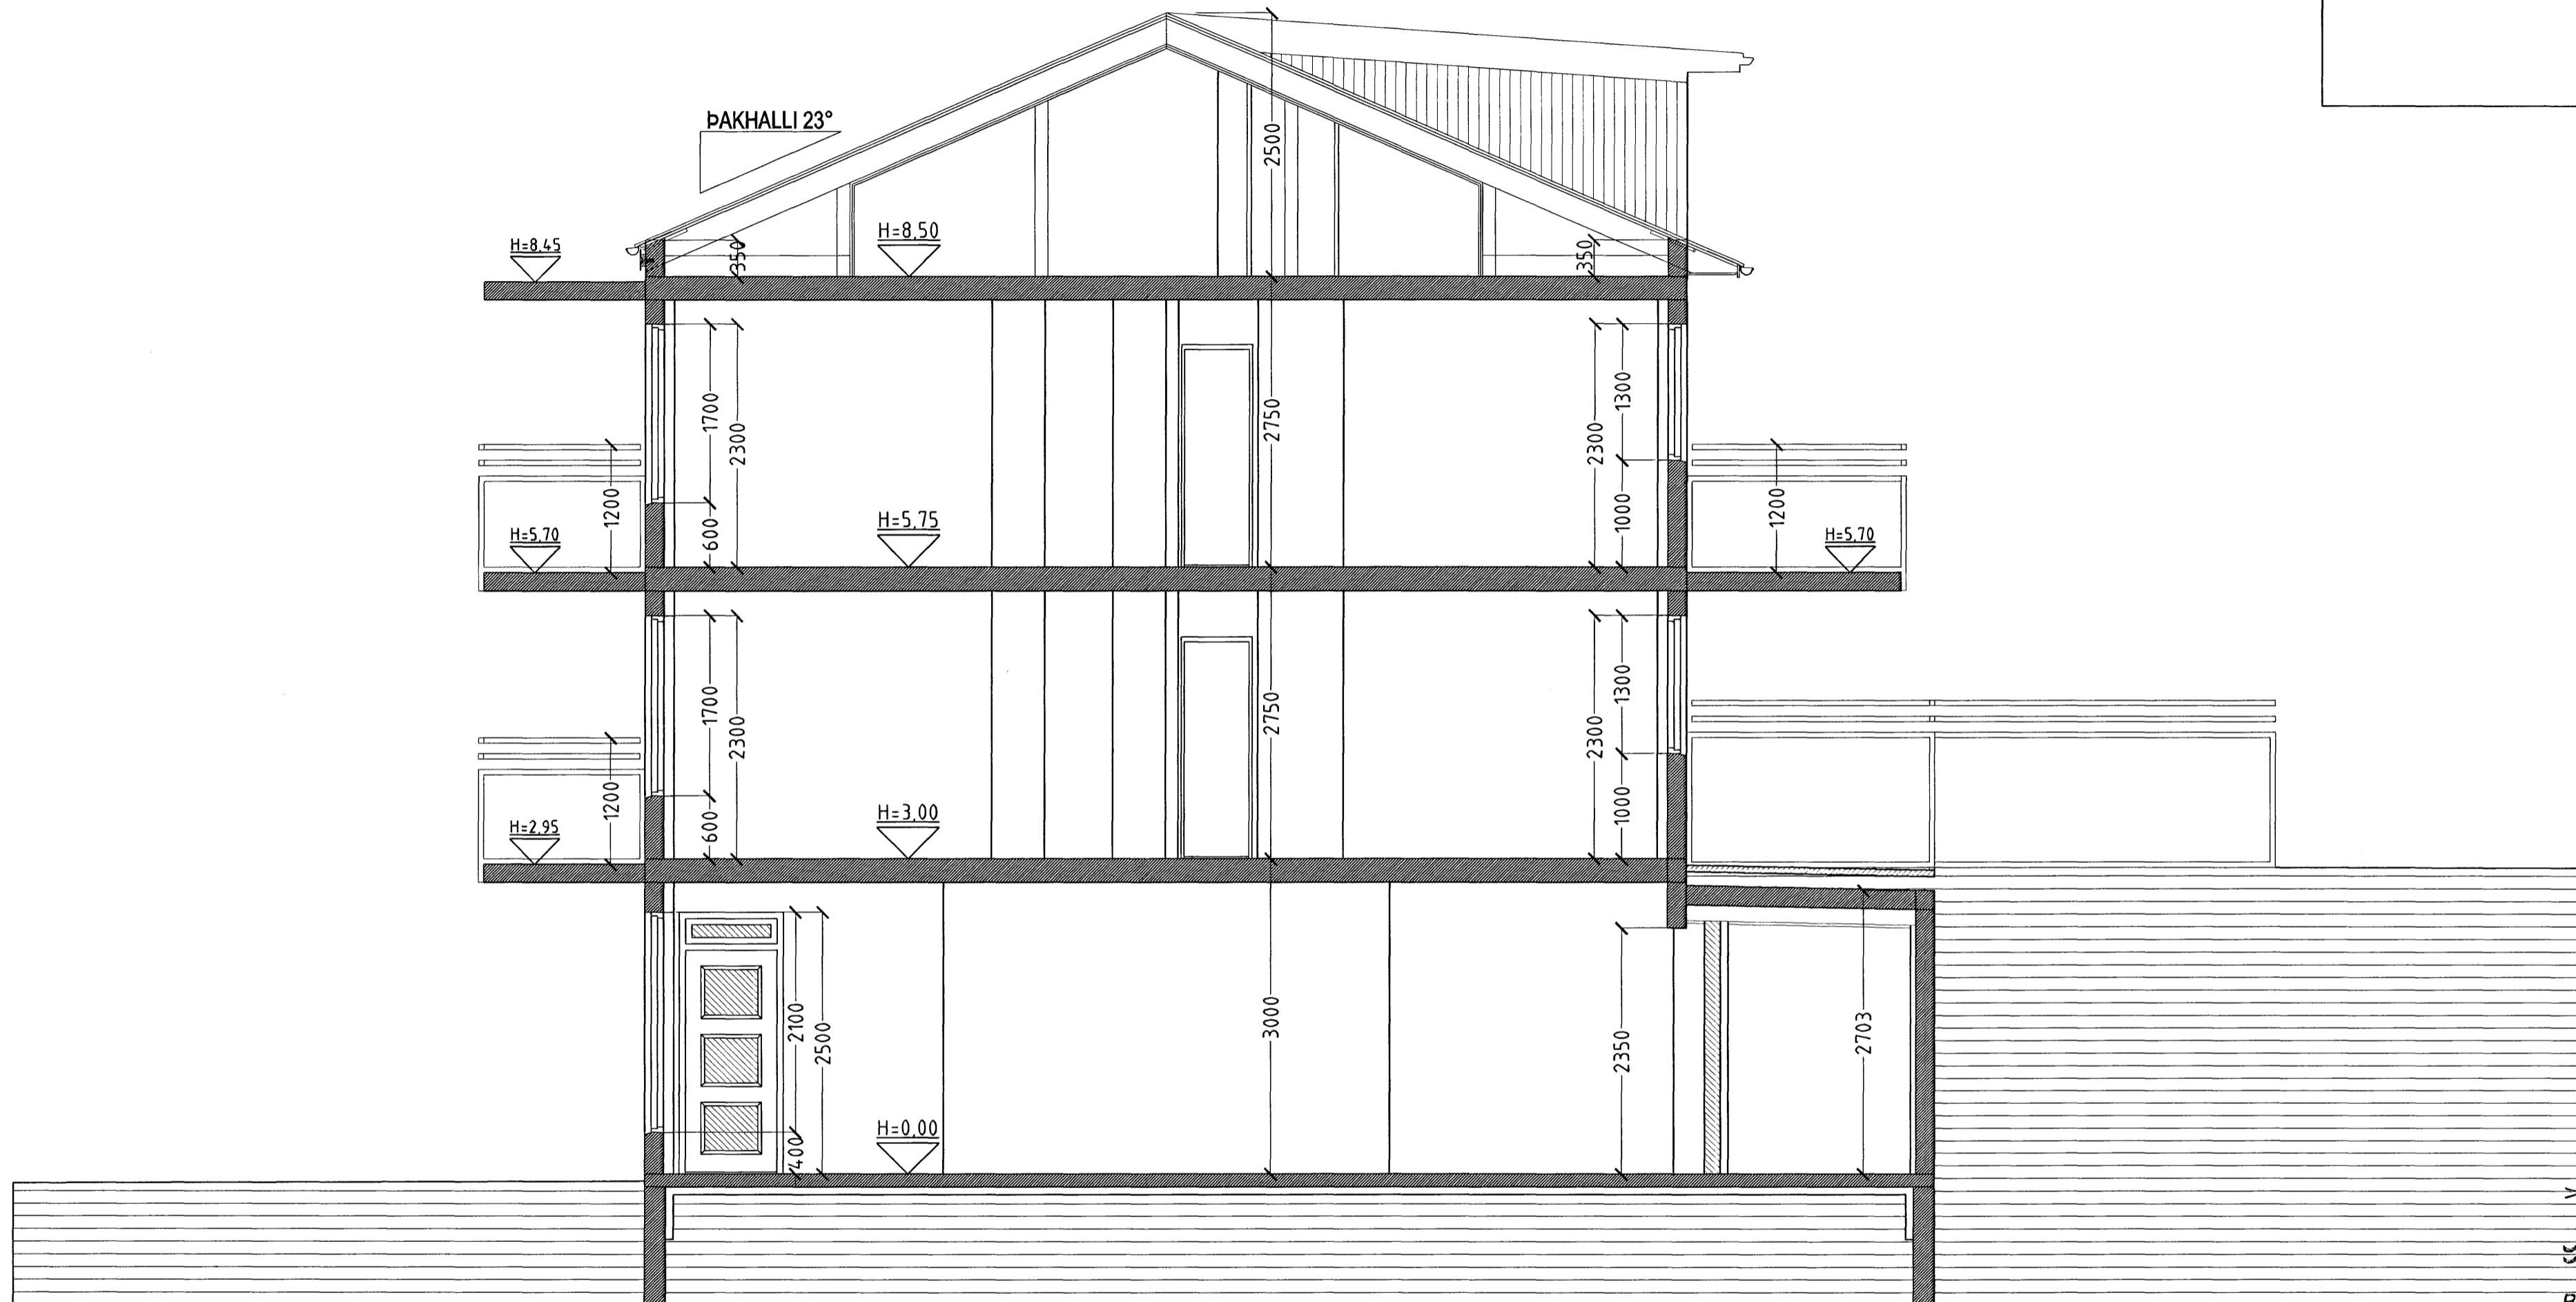

SNID C-C MKV. 1:50.

Samþykkt þann
 27 JUNI 2007
 Byggingfulltrúinn í Hafnarfirði
 F.h. Sigurbjartur Halldórsson

STRANDGATA 39 HAFNARFIRÐI.

Sigurður Þorvarðarson byggingafræðingur b.f.
 Teiknistofan Strandgötu 11 220 Hafnarfirði.
 STH. teiknistofan ehf. kt. 510298-2769. Kt. aðalhönnuðar: 141250-4189.
 Sími: 5651510. Netfang: teiknistofan@simnet.is

Skýringar:	Séruppráttur.
Teikning:	Snid C-C.
Mælikvarði:	1 : 50.
Undirskrift:	22/507 <i>[Signature]</i>
Blað nr:	7 af 11.
Dagsetning:	12 desember 2006.
Breytt:	