


STRANDGATA 39 HAFNARFIRÐI.

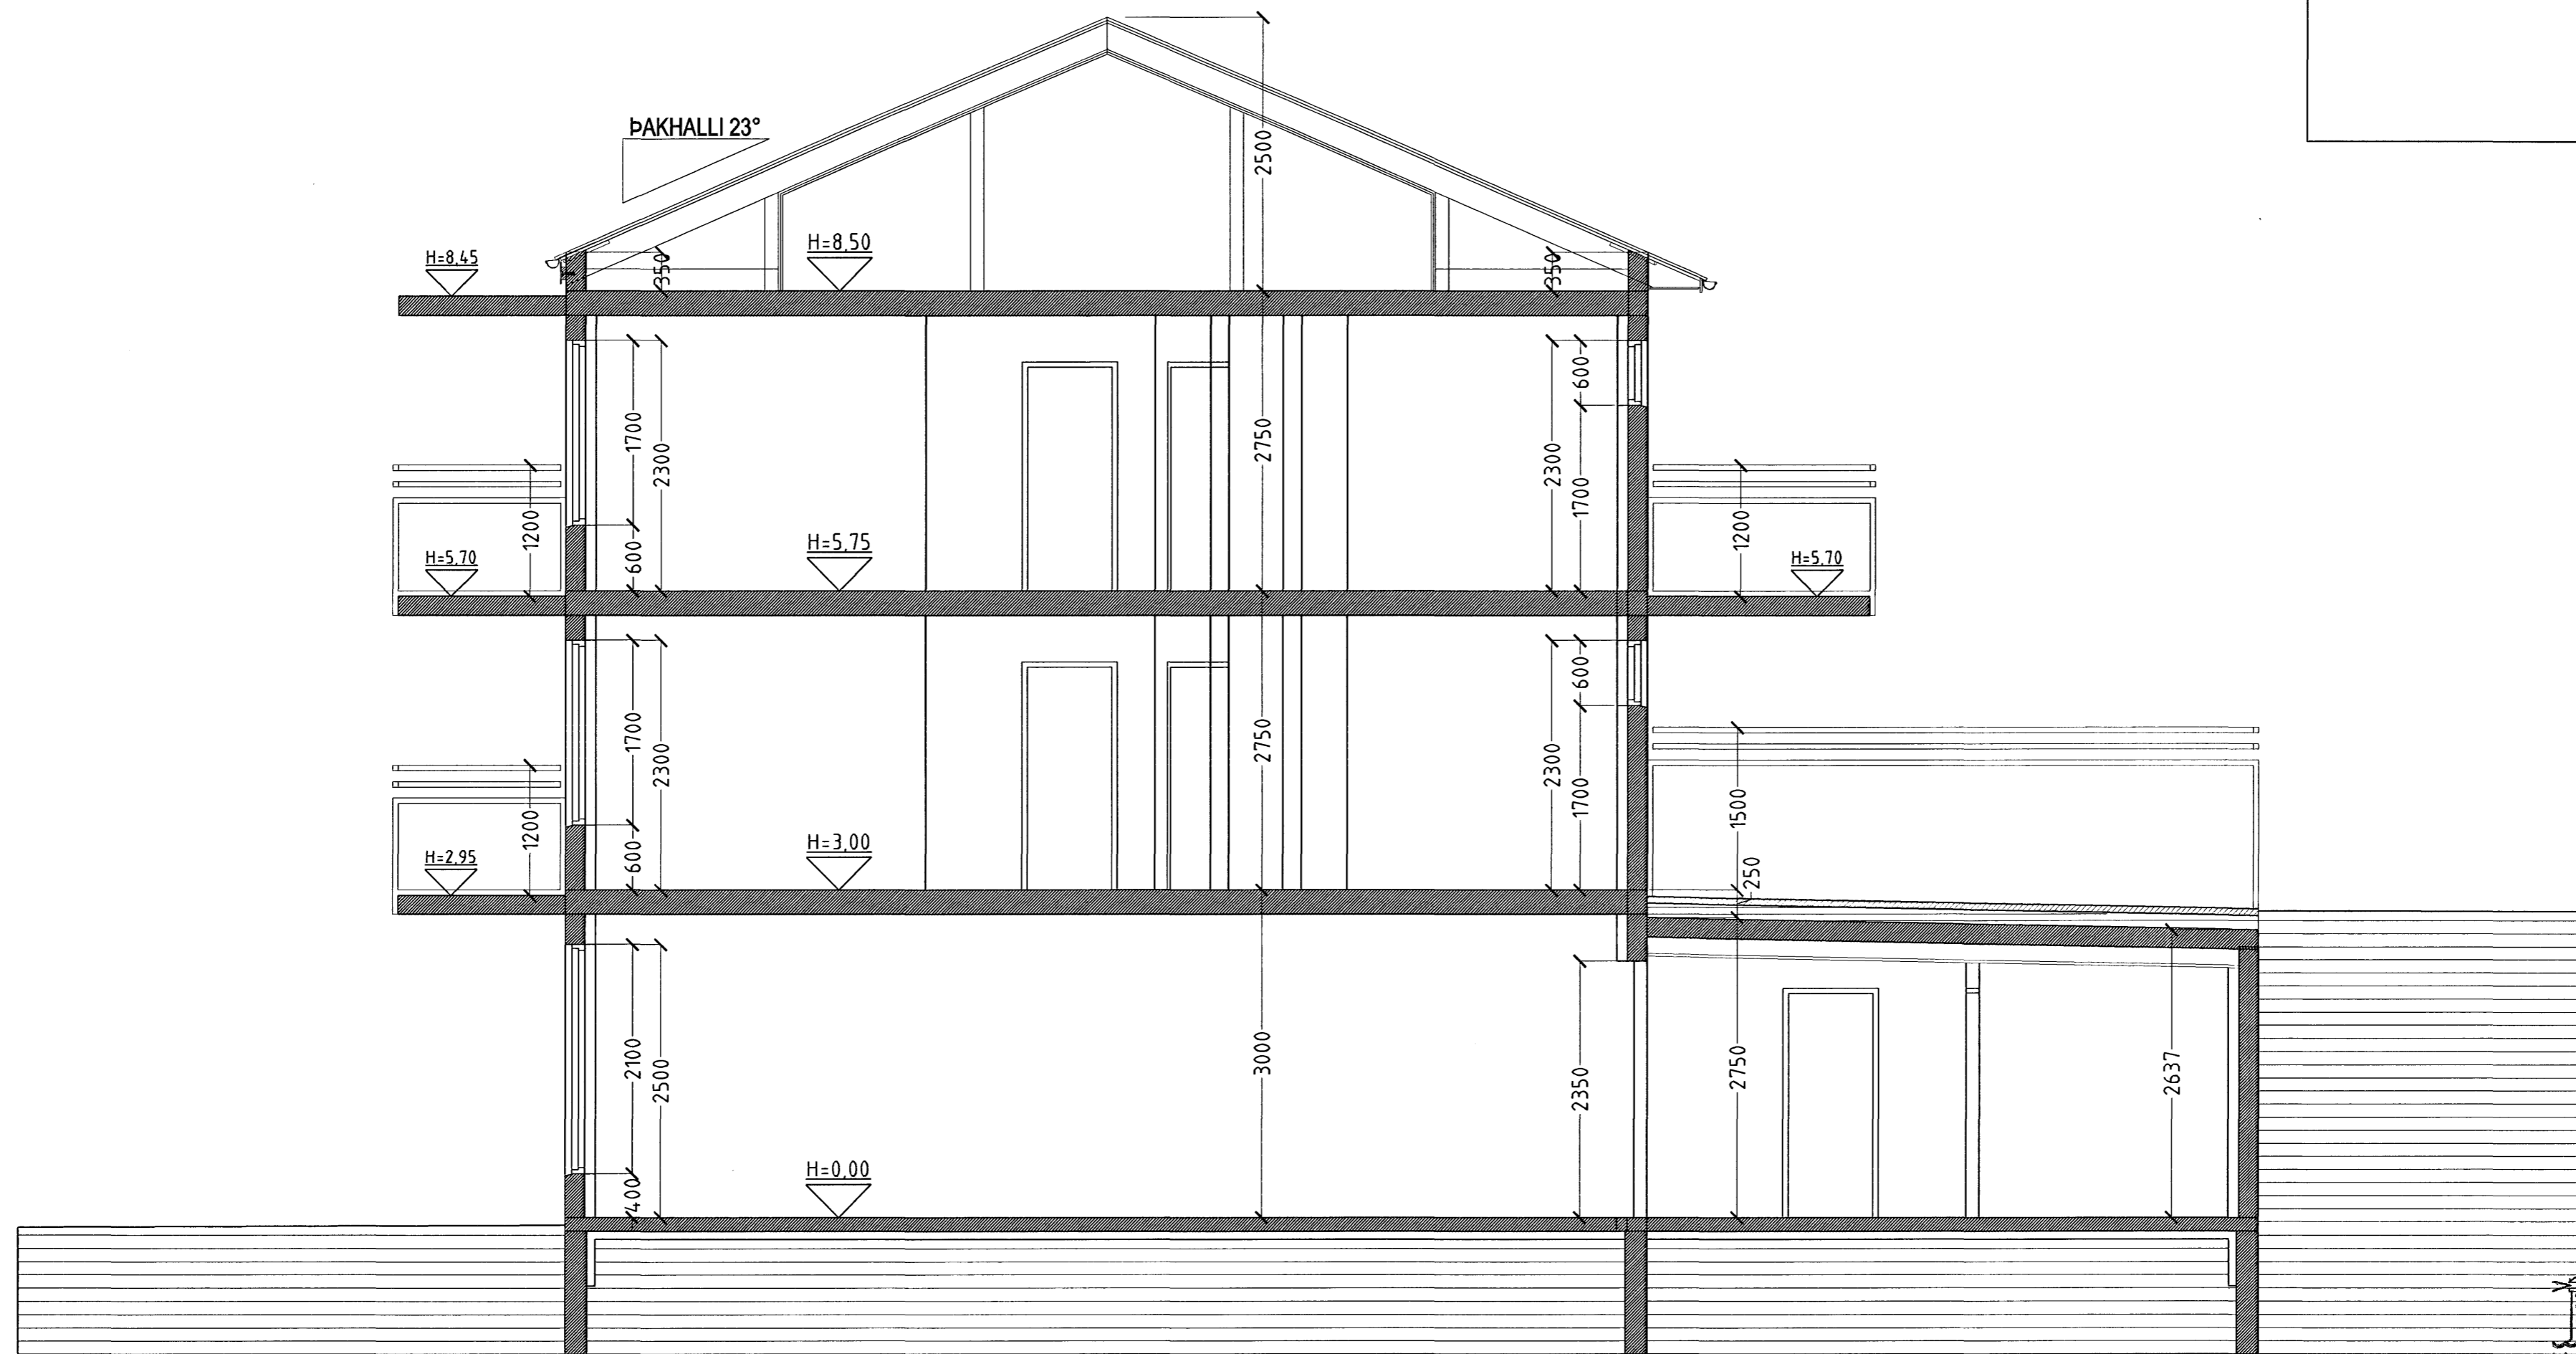

SNID A-A MKV. 1:50.

Samþykkt þann
27 JUNI 2007

Byggingfulltrúinn í Hafnarfirði
F.h. Sigurbjartur Halldórsson

STRANDGATA 39 HAFNARFIRÐI.

Sigurður Þorvarðarson byggingafræðingur b.f.í.
Teiknistofan Strandgötu 11 220 Hafnarfirði.
STH teiknistofan ehf. kt. 510298-2769. Kt. aðalhönnuðar: 141250-4189.
Sími: 5651510. Netfang: teiknistofan@simnet.is

Skýringar:	Séruppdráttur.
Teikning:	Snið A-A.
Mælikvarði:	1:50.
Undirskrift:	22/5 07 S. Sigurbjartur
Blað nr:	5 af 11.
Dagsetning:	12 desember 2006.
Breytt:	