



STRANDGATA 39 HAFNARFIRÐI.

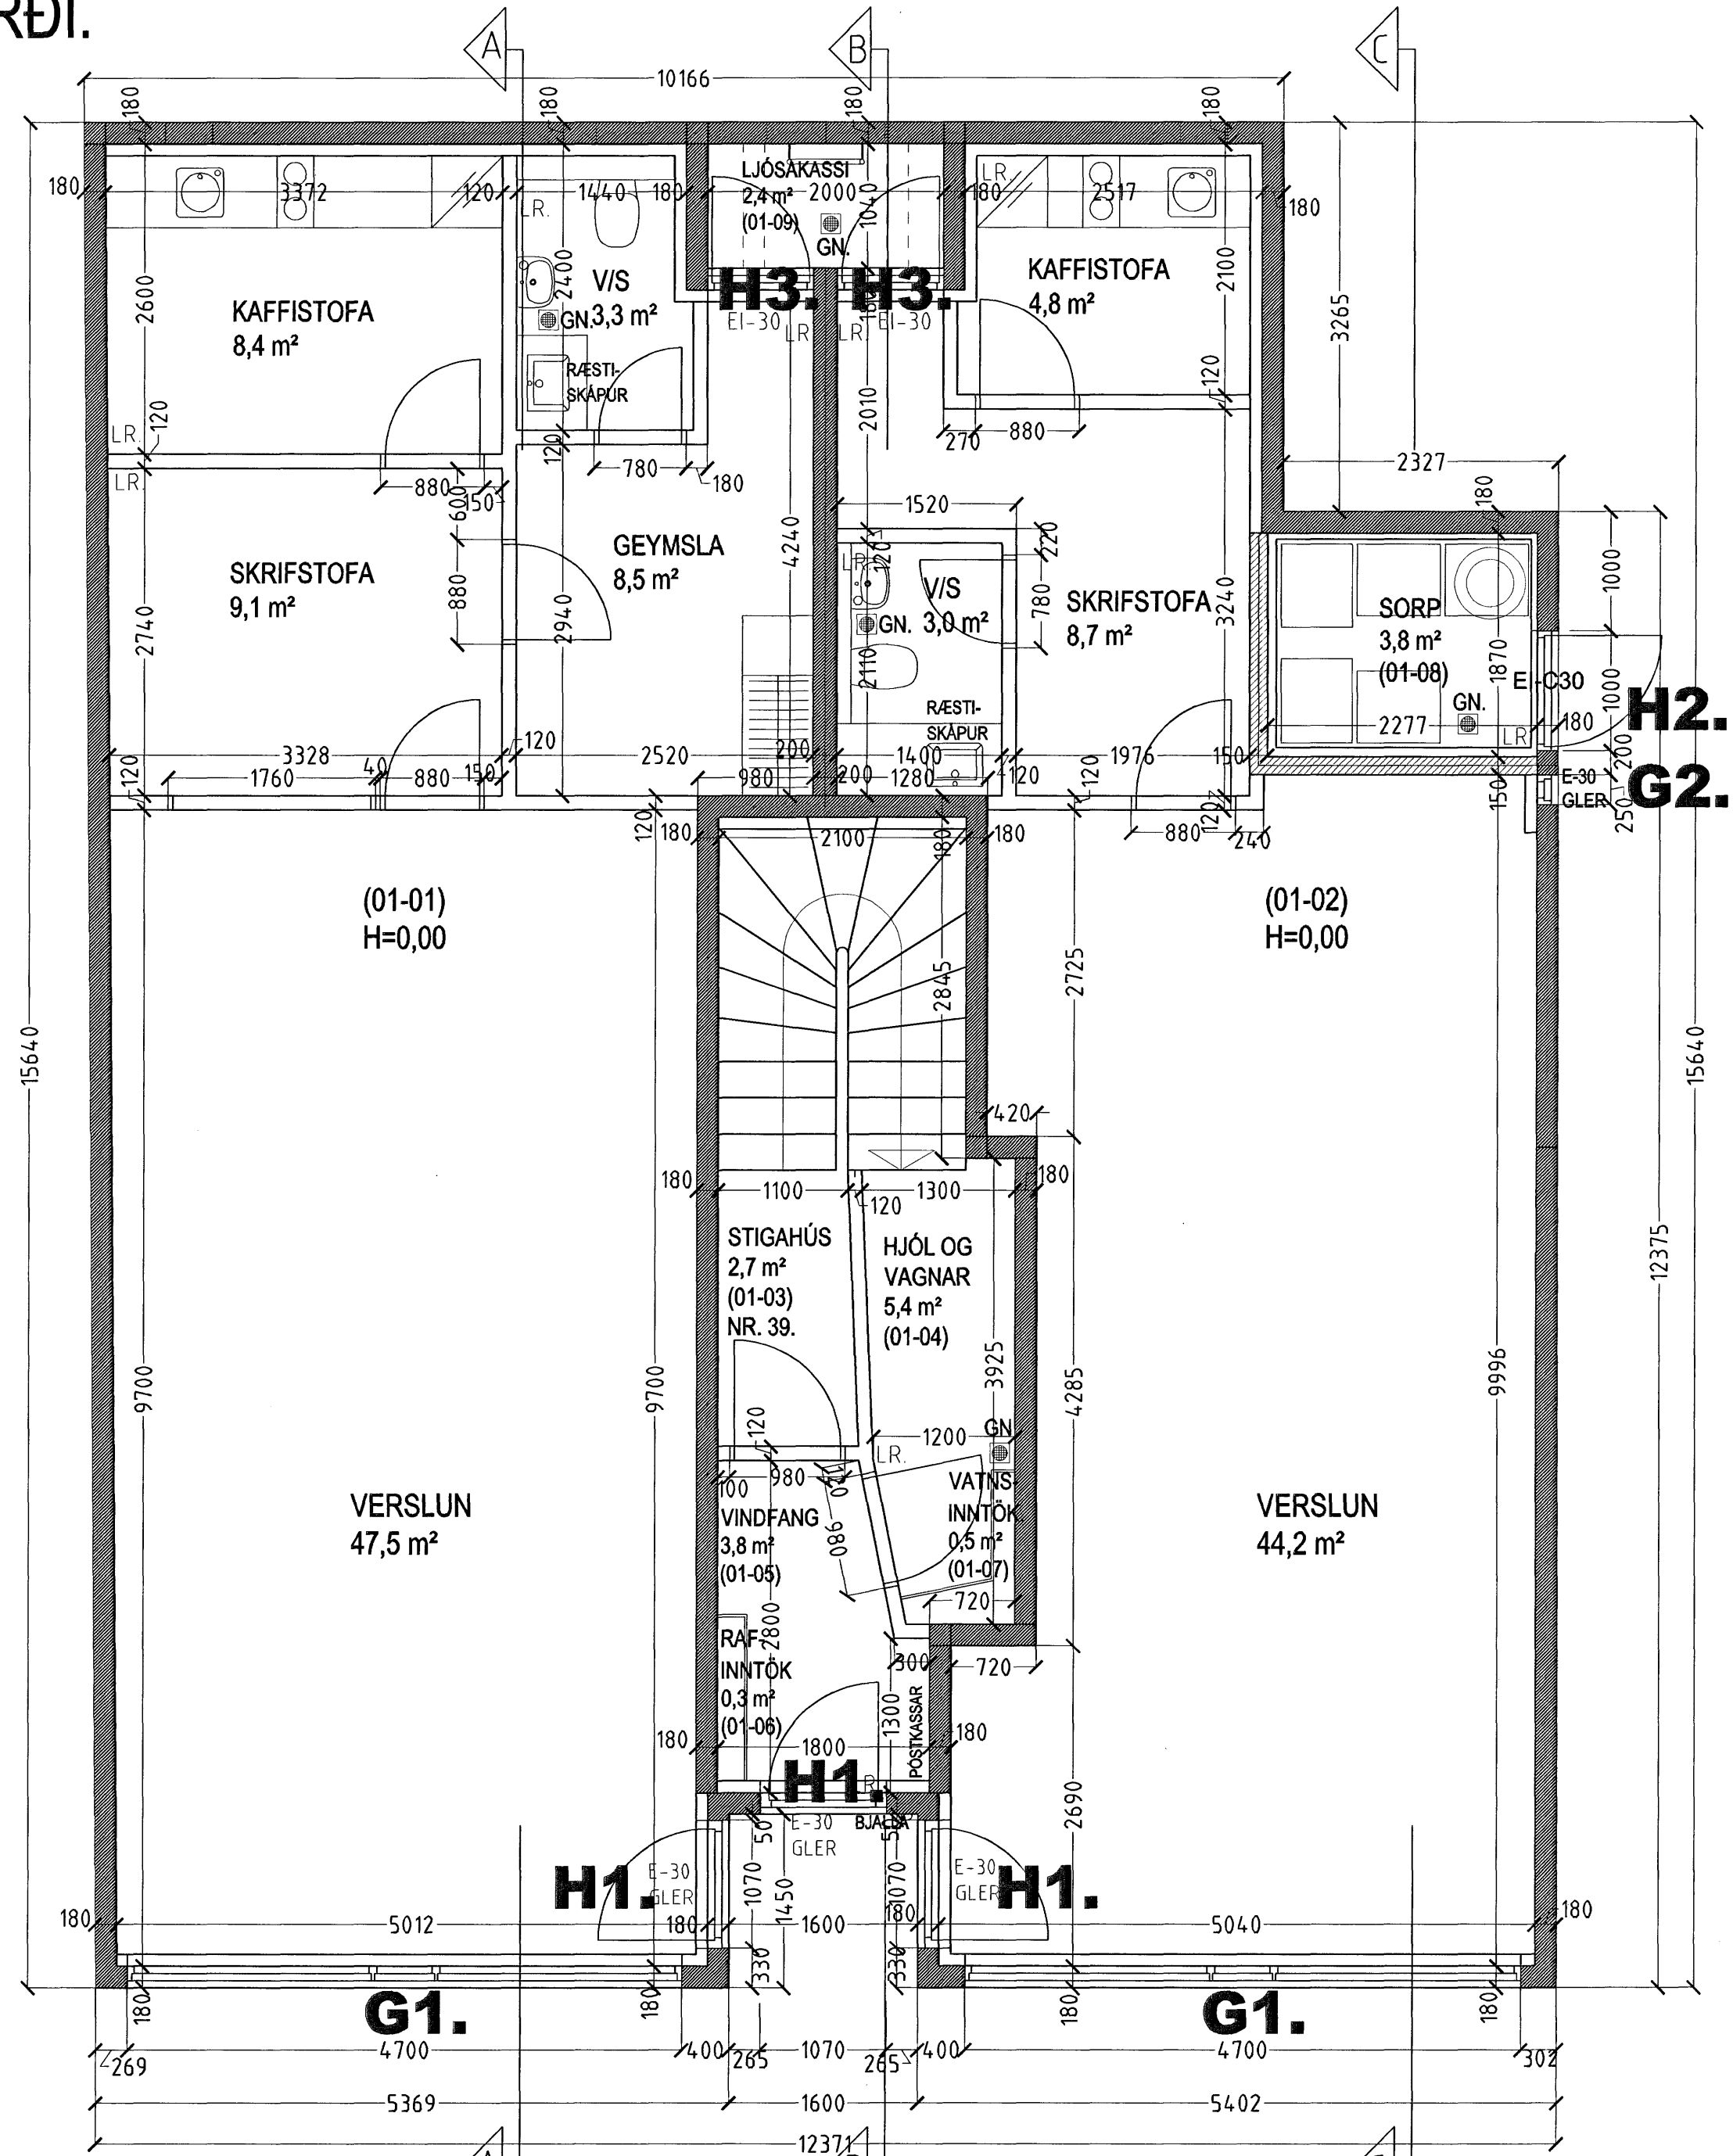

GRUNNMYND 1. HÆÐ MKV. 1:50.

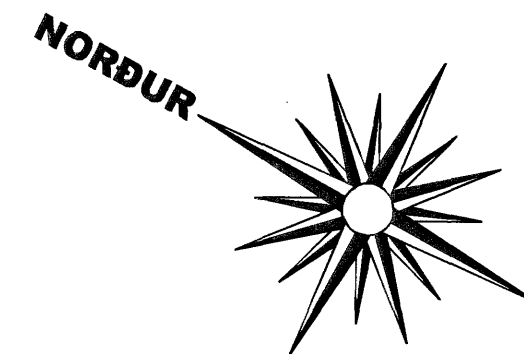

Samþykkt þann
 27 JUNI 2007
 Byggingfulltrúinn í Hafnarfirði
 F.h. Sigurbjartur Halldórsson

STRANDGATA 39 HAFNARFIRÐI.

Sigurður Þorvarðarson byggingafræðingur bfi.
 Teiknistofan Strandgötu 11 220 Hafnarfirði.
 STH teiknistofan ehf. kt. 510298-2769. Kf. aðalhönnuðar: 14.1250-4189.
 Sími: 5651510. Netfang: teiknistofan@simnet.is

Skýringar:	Séruppráttur.
Teikning:	Grunnmynd 1. hæð.
Mælikvarði:	1 : 50.
Undirskrift:	<i>22/10-07 Ugh</i>
Blað nr:	1 af 11.
Dagsetning:	12 desember 2006.
Breytt:	