




Gólfhiti, Grunnmynd, 1:75

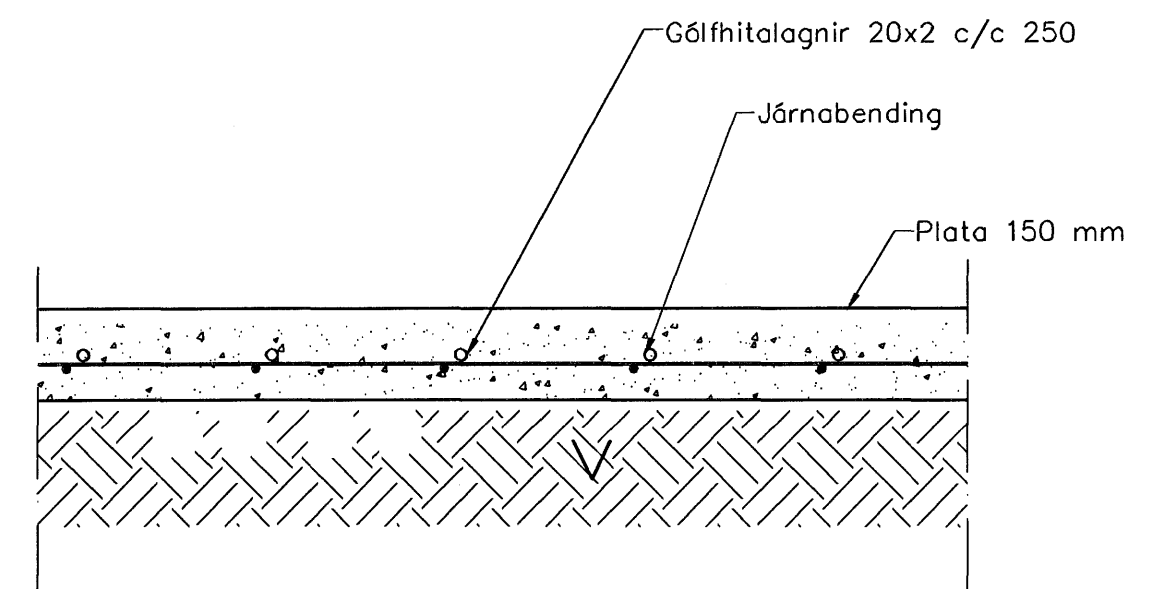

Gólfhitalagnir,
Snið í botnplötu, 1:10

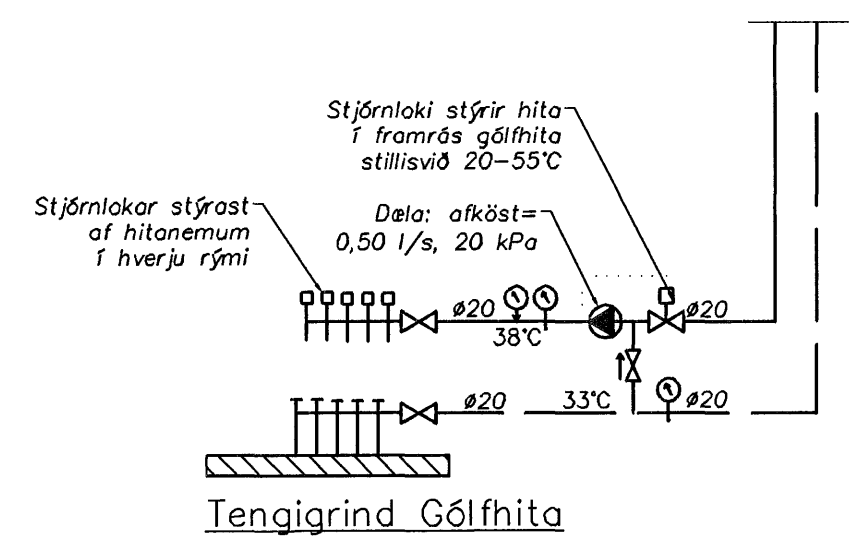

Tengigrind Gólfhita

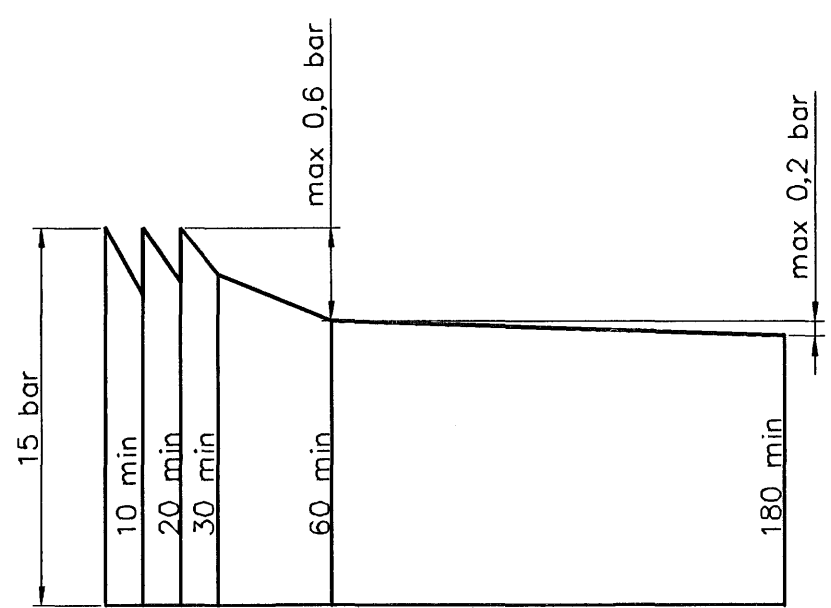

brýstiprófun á neysluvatnslögnum línurit

Skýringar

Gólfhitalagnir eru 20x2,0 Pex með súrefniskápu eða sambærilegt. Eingöngu skal nota viðurkennt efni, og geta skal þess allir hlutir kerfisins séu frá sama framleiðanda. Festingar skal setja á lagnir með mest 1-1,5 metra millibili. Setja skal þrjár festingar við beygjur. Beygjuradius skal ekki vera meiri en 5x þvermál pípu.

brýstiprófun á lögnum skiptist í tver lotur
Fyrri lota er framkvæmd í 1 klst. og er þrýstingurinn 9 bór brýstifall má vera max 0,6 bór á seinni 30 mín.
Seinni lota er gerð framhaldi af fyrri lotu og tekur 2 klst.
Þrýstifall má vera max 0,2 bór

Samþykkt þann
04 JULÍ 2007
Byggingulltrúinn / Hafnarfirði
F.Þ. Sigurbjartur Halldórsson

Útgáfa	Breyting	Dagsetning	Hannað
Sveinbjörn Hinriksson Byggingatæknifræðingur Kl. 162851-2629 Brakkugötu 8 Hafnarfjörð Sími: 555-4008, 861-9851 Netfang: svennih@internet.is		Staður Móhella 2 Hafnarfirði	
Hannað / Teiknað		Skýring Gólfhiti	
	Kvarði	Dagsetning	Verkr. / Teikn.nr.
	1:100	24.9.07	48-06 / 2-02