




Gólfhitagagnir,  
Snið í botnplötu, 1:10

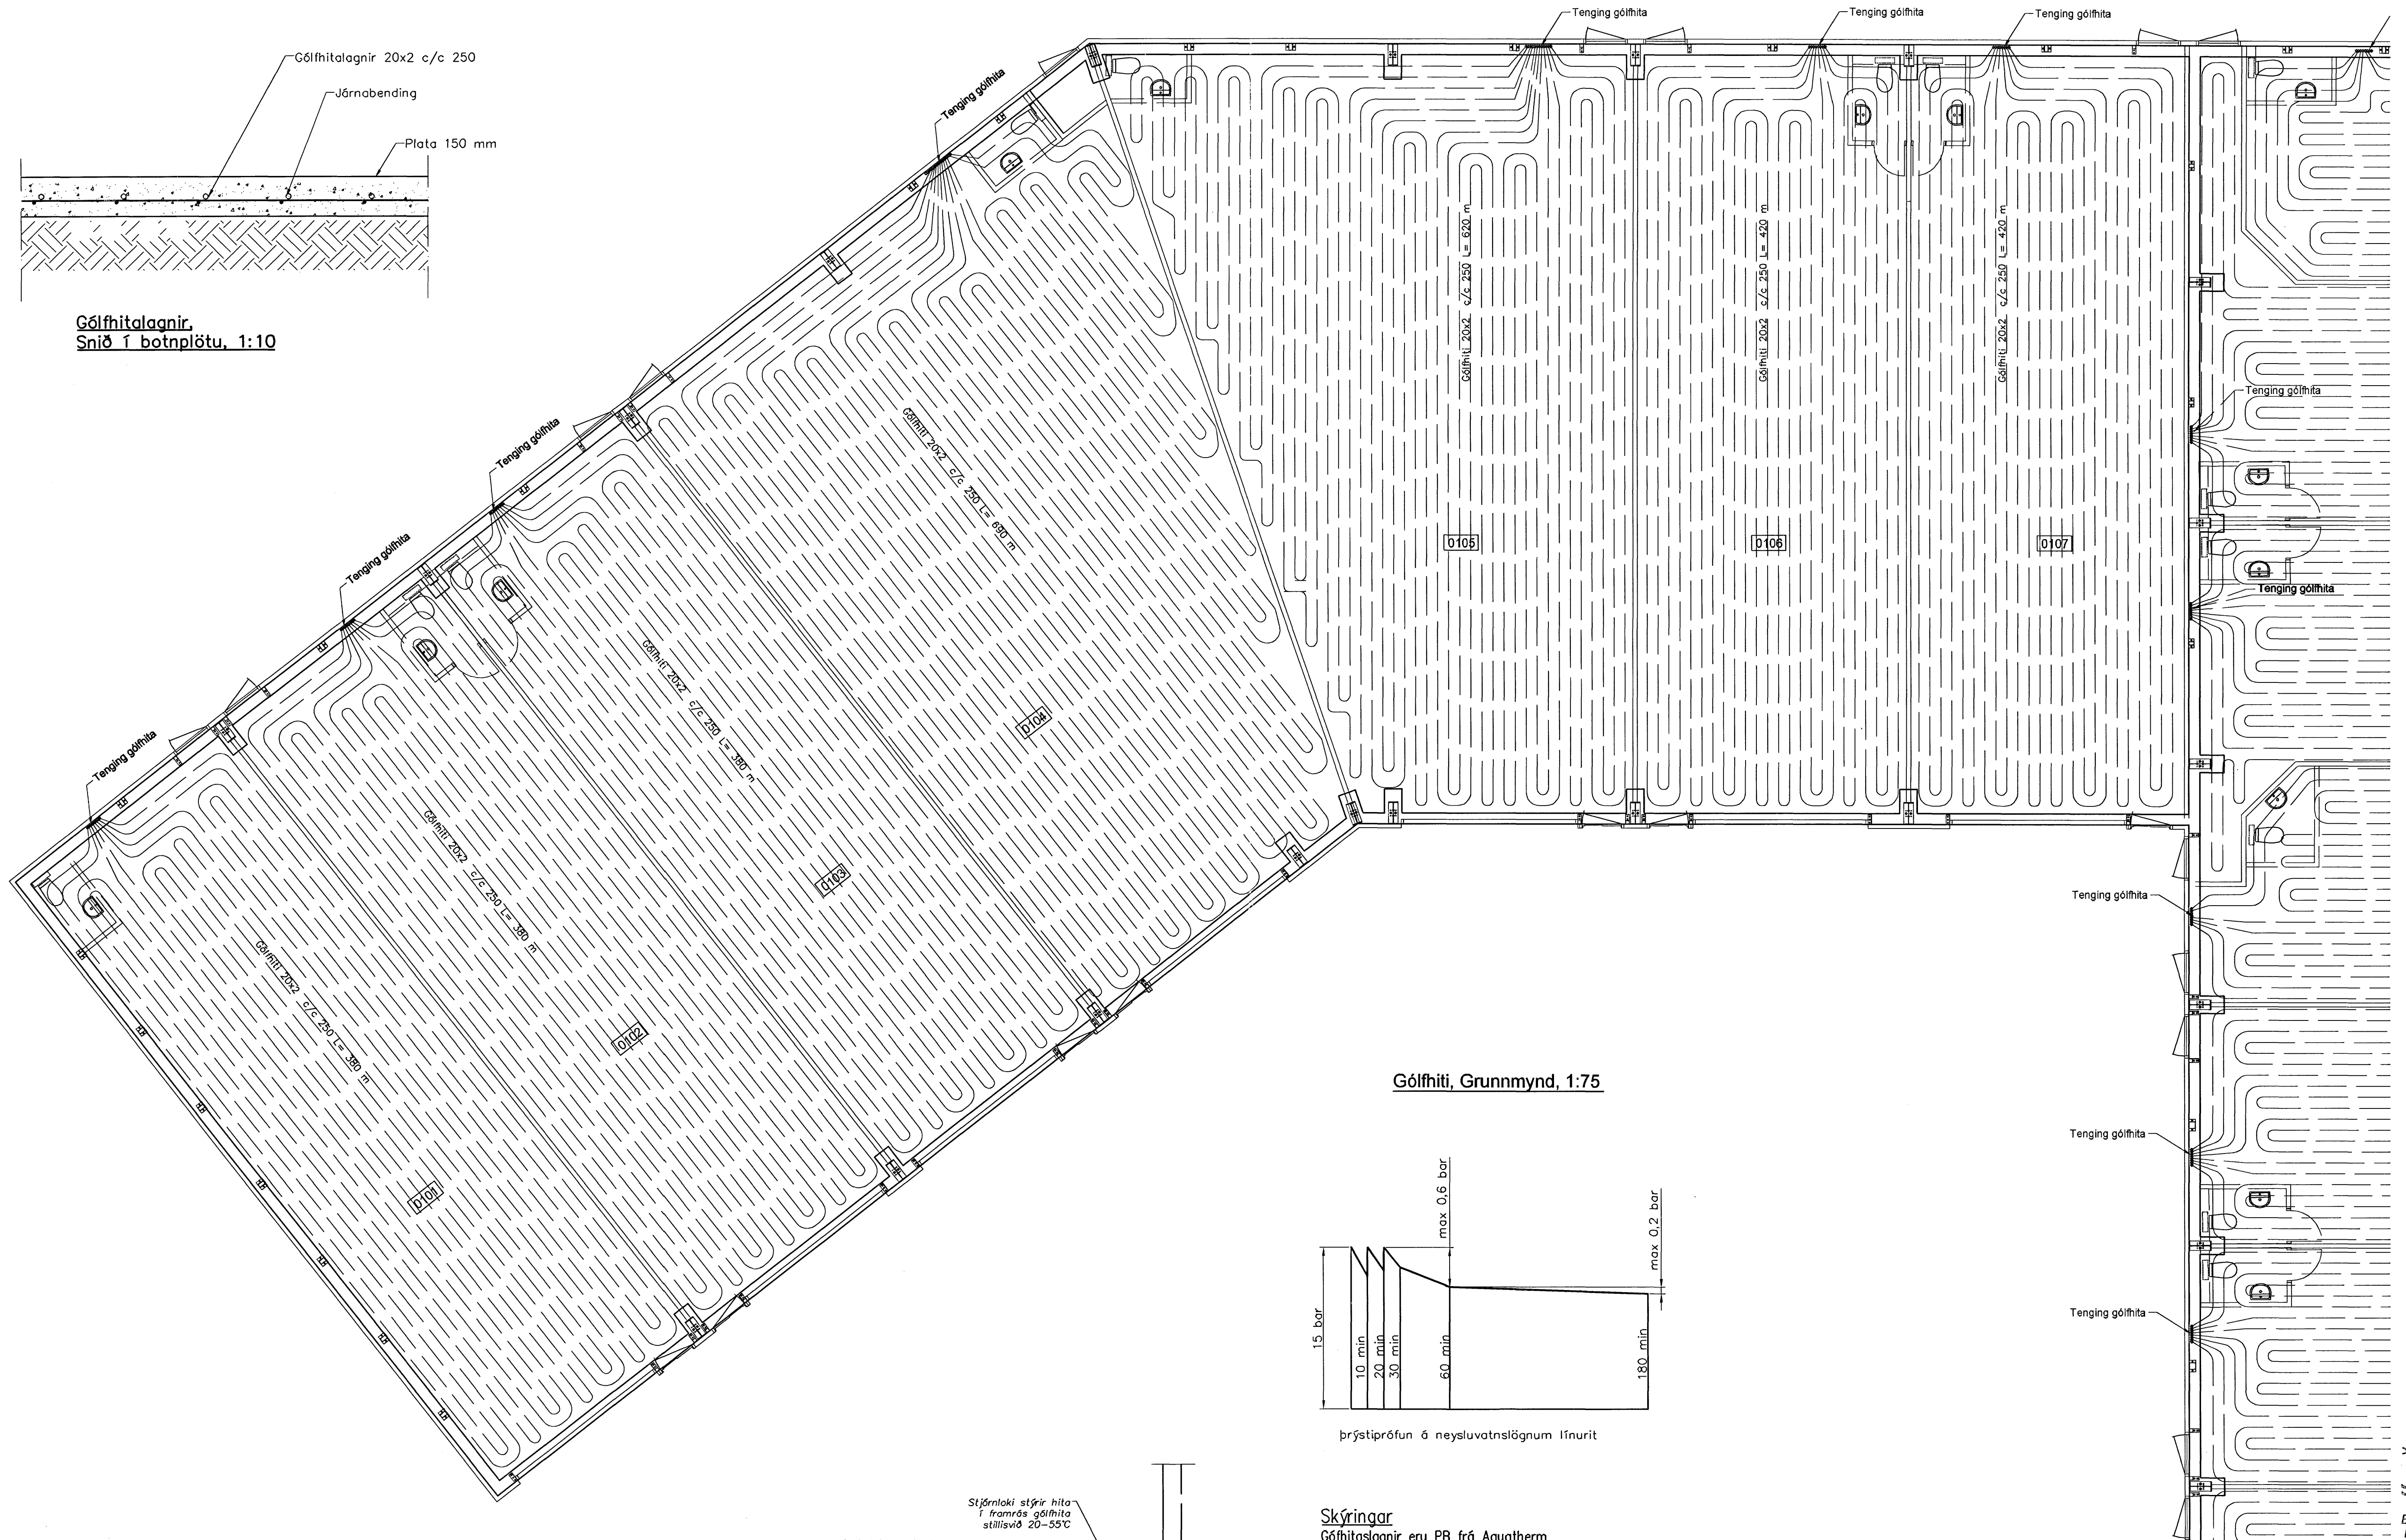

Gólfhiti, Grunnmynd, 1:75

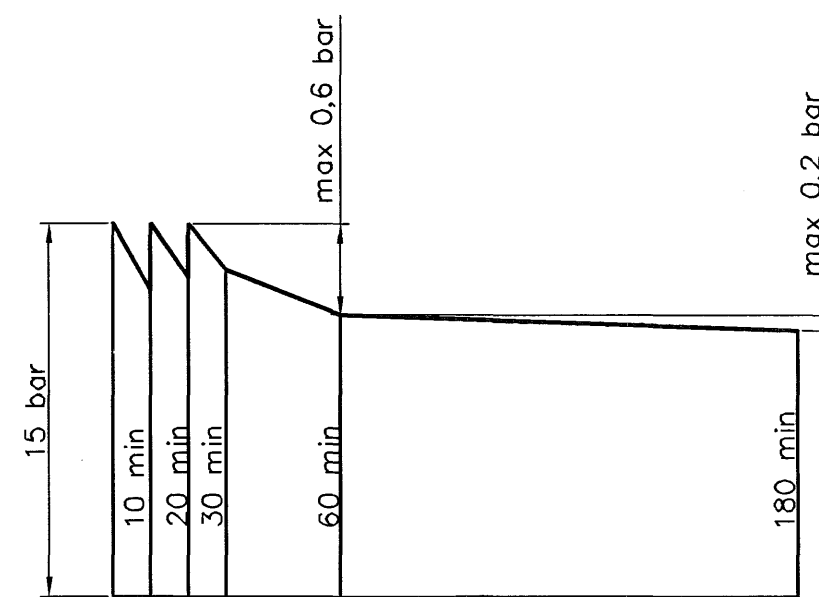

Þrýstiprófun á neysluvatnslögnum ífnurit

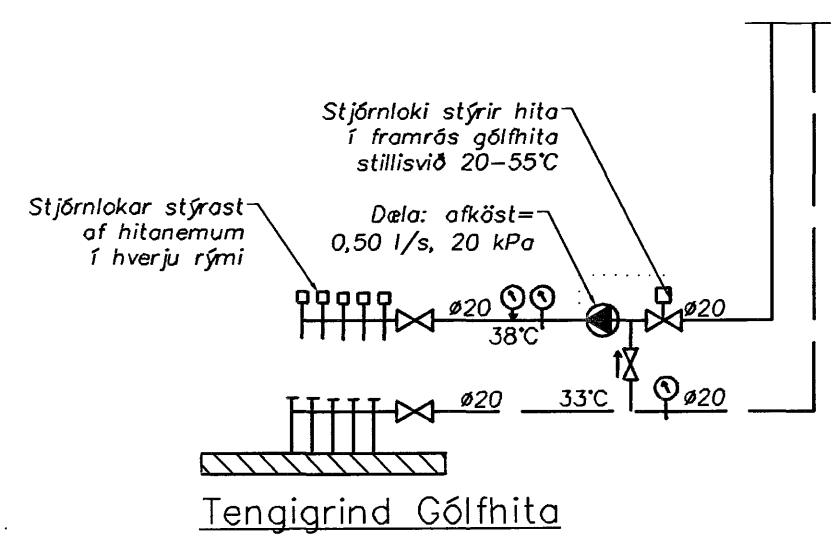

**Skýringar**

Gólfhitagagnir eru PB frá Aquatherm  
Eingöngu skal nota viðurkennt efni, og gæta skal þess allir hlutir kerfisins séu frá sama framleiðanda.  
Festingar skal setja á lagir með mest 1-1,5 metra millibili. Setja skal þrjár festingar við beygjur. Beygjuradís skal ekki vera meiri en 5x þvermáli pípu.

Þrýstiprófun á lögnum skiptist í tveir lotur  
Fyrri lota er framkvæmd í 1 klst. og er þrýstingurinn 9 bör þrýstifall má vera max 0,6 bör á seinni 30 min.  
Seinni lota er gerð framhaldi af fyrri lotu og tekur 2 klst.  
Þrýstifall má vera max 0,2 bör

Samþykkt þann  
04 JULI 2007  
Byggingulltrúinn í Hafnarfirði  
F.Þ. Sigurbjartur Halldórsson

Útgáfa	Breyting	Dagsetning	Hannað
<b>Sveinbjörn Hinriksson</b> Byggingatæknifræðingur Kl. 193651-2529 Brekku götu 8 Hafnarfirði Sími: 555-4008, 861-5651 Netfang: sveinb@irnet.is		Staður <b>Móhella 2 Hafnarfirði</b> Skýring <b>Gólfhiti</b>	
Hannað / Teiknað	Kvarði	Dagsetning	Verkr. / Teikn.nr.
	1:75	27.9.02	48-06 / 2-03