


## Kennisnið í botnplötu .Mkv.1:20

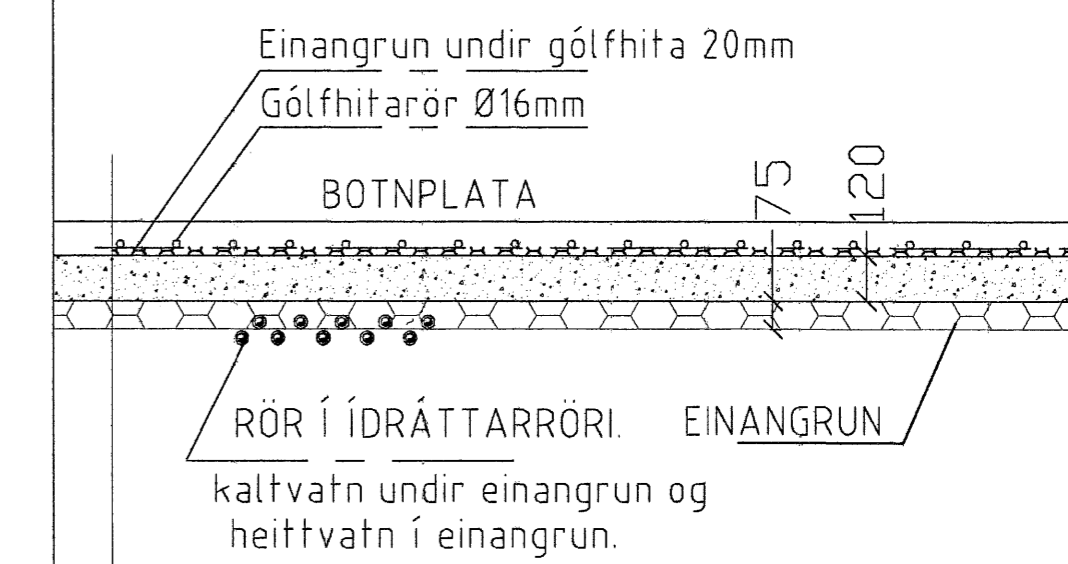

## SKÝRINGAR

### NEYSLUVATN:

NOTA SKAL LAGNIR AF GERÐinni PEX-MED SÚREFNIVÖRN-SKÁPU, NOTA SKAL EFNI SEM ER VOTTAD TIL AÐ FLYTJA NEYSLUVATN OG LEGGJA FRAM SKJAL TIL STAÐFESTINGAR. AÐ HVERJU TÆKI Ø18\*2,5MM LEGGIST Í FÓÐURRÖRI AÐ TENGIDÓS VÍÐKOMANDI TÆKIS. Á MÆLAGRIND KEMUR BLÖNDUNARLOKI MESTA HITASTIG 60°C AFKÖST 0,8 l/s. ÁSAMT SEGULOKA MED VATNSVARA MESTA HITASTIG 60°C. ÆSKILEGT HITASTIG NEYSLUVATNS VERÐI 55°C

### ÞRÝSTPRÖFUN:

ÞRÝSTINGUR ER SETTUR Í 8 BAR EFTIR ÚPÞIL 10 MÍN ER ÞRÝSTINGUR ENDURHÆKKADUR UPP Í 8 BAR OG BÆTT Á KERFI EFTIR ÞÖRFUM. EFTIR AÐRAR 10 MÍN ER LEIKURINN ENDURTEKINN. EFTIR HEILDARTÍMA 30 MÍN ER ÞRÝSTINGUR LESINN (1.AFL.) OG AFTUR EFTIR HEILDARTÍMA 60 MÍN (2AFL). MISMUNUR MILLU 1.AFL OG 2.AFL MÁ MEST VERA 0,8 BAR. EINNIG SKAL GANGA Á LÖGN OG ATHUGA LEKA. EF EITTHVAÐ ATHUGAVERT FINNST SKAL PRÓFA LÖGN AÐ NÝU AÐ UNÐANGENGINNI VÍÐGERÐ. SEINNI HLUTI PRÓFUNAR ER Í BEINU FRAMHALDI AF ÞEIRRI FYRRI. Á TVEIMUR KLUKKUSTUNDUM FRÁ 2.AFLESTRI MÁ ÞRÝSTINGUR EKKI FALLA MEIRA EN 0,2 BAR. AFUR SKAL KANNA LEKA. HEILDARLENGD PLASTRÖRA Í HVERRI PRÓFUN SKAL EKKI VERA LENGRI EN 100m. HÖNNUDUR SKAL VERA VÍÐSTADDUR ÞRÝSTIPRÖFUN, OG SENDA BYGGINGAFULLTRÖA BRÉF ÞVI TIL STAÐFESTINGAR, EF ÓSKAÐ ER.

Sampykkt þann  
28 JUNI 2007

Byggingfulltrúinn í Hafnarfirði  
F.Þ. Sigurbjartur Halldórsson

*Þómas Gunnarsson*

Breytingar	Glitvellir 12. Hafnarf.	
Nr.	Dags.	Nafn
		Tekniþjónusta Ragnars G Gunnarssonar ehf.
		Smíðjuveg 11 • 104 5358 ragnars@batal.is
		Mkv. 1:50/20
		Nr. 10
		Dags. 20.06.2007
		Kt.:110947-2839

*Þómas Gunnarsson*