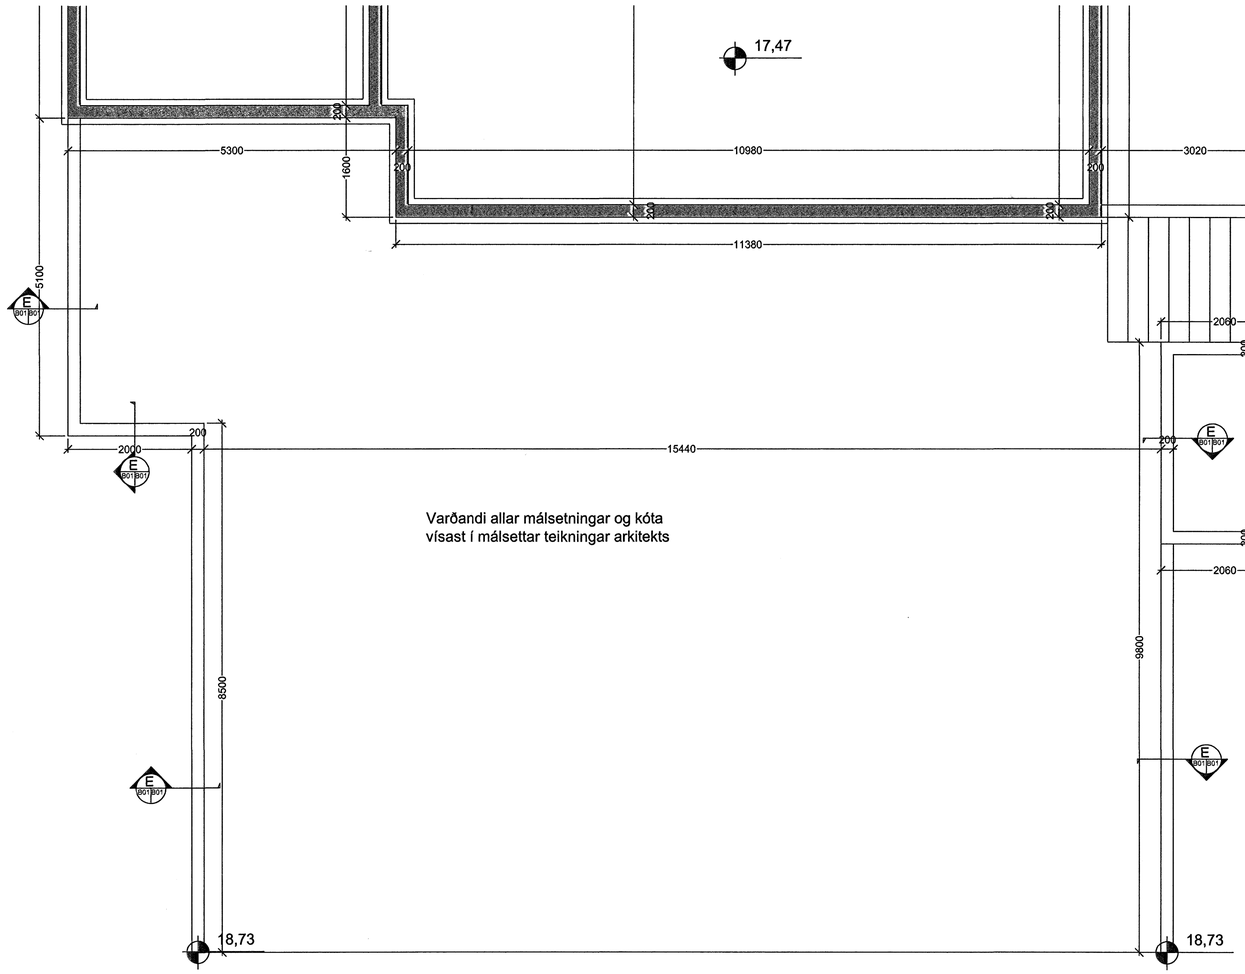

Varðandi allar málsetningar og kóta
vísast í málsettar teikningar arkitekts

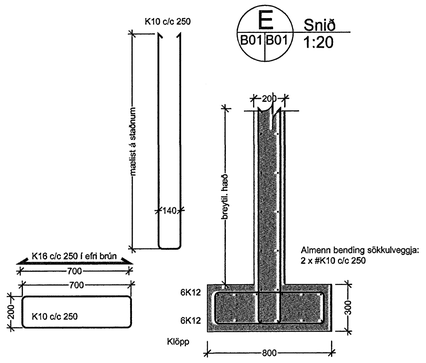

ÚTGÁFUFERILL

NÚMER:	DAGS.	SKÝRINGAR:	UNNIÐ:
DAGS.		SAMRÆMJHÖNNUÐUR	

Samþykkt þann
27 JÚNÍ 2007
Byggingafulltrúinn í Hafnarfirði
F.h.Sigurbjartur Halldórsson

EMIL ÞÓR GUÐMUNDSSON FTFÍ
LÆKJASMÁRA 98
201 KÓPAVOGUR
SÍMI: 544 4004
GSM: 898 9517
NETFANG: emil@emil.is
kt: 280456-3499

HEITI VERKS:

Álfaskeið 31

HEITI TEIKNINGAR:

Stoðveggur

MKV:	DAGS.	VERK NR	
1:50/1:20	22/11/03	Br2	
TEIKNAÐ.	YFIRFARIÐ	SAMÞYKKT	NR. TEIKNINGAR
EÞG	EÞG	EÞG	B02
DAGS.UNDIRSKR. 29/03/01	NAFN HÖNNUÐAR EMIL ÞÓR GUÐMUNDSSON		
UNDIRSKR.HÖNNUÐAR		ÚTGÁFA	