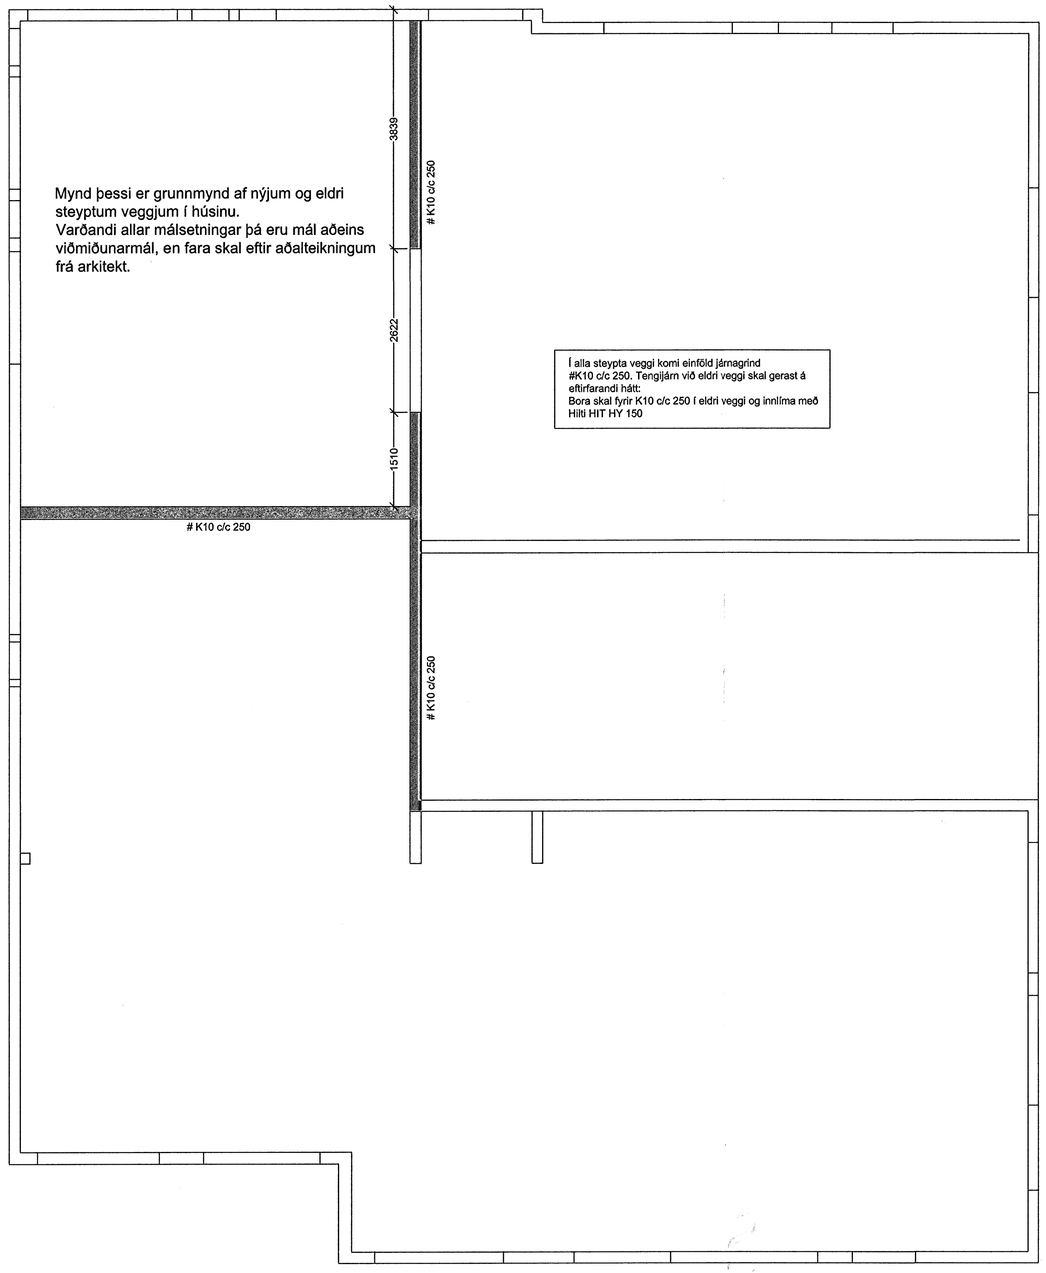


Mynd þessi er grunnmynd af nýjum og eldri steyptum veggjum í húsinu.
Varðandi allar málsetningar þá eru mál aðeins viðmiðunarmál, en fara skal eftir aðalteikningum frá arkitekt.

Í alla steypta veggi komi einföld járnagrind #K10 c/c 250. Tengijárn við eldri veggi skal gerast á eftirfarandi hátt:
Bora skal fyrir K10 c/c 250 í eldri veggi og innlíma með Hilti HIT HY 150

ÚTGÁFUFERILL

| NÚMER: | DAGS. | SKÝRINGAR: | UNNIÐ: |
|---|---|---|---|
| | | | |

| DAGS. | SAMRÆMI HÖNNUÐUR |
|---|---|
| | |

Samþykkt þann
27 JUNI 2007
Byggingfulltrúinn í Hafnarfirði
F.h.Sigurbjartur Halldórsson

EMIL ÞÓR GUÐMUNDSSON
FTFÍ
LÆKJASMÁRA 98
200 KÓPAVOGUR
SÍMI: 544 4004
GSM: 898 9517
NETFANG: emil@emil.is
kt: 280456-3499

HEITI VERKS:

Álfaskeið 31

HEITI TEIKNINGAR:

Viðbætur og nýjir steyptir veggir
1. hæð

| MKV: | DAGS. | VERK NR | |
|---|---|---|---|
| 1:50/1:20 | 15.09.06 | Þv27 | |
| TEIKNAÐ. | YFIRFARIÐ | SAMÞYKKT | NR. TEIKNINGAR |
| EÞG | EÞG | EÞG | B13 |
| DAGS. UNDIRSKRIFTAR | NAFN HÖNNUÐAR | | |
| 20/05/07 | EMIL ÞÓR GUÐMUNDSSON | | |
| UNDIRSKRIFT HÖNNUÐAR | | | ÚTGÁFA |