
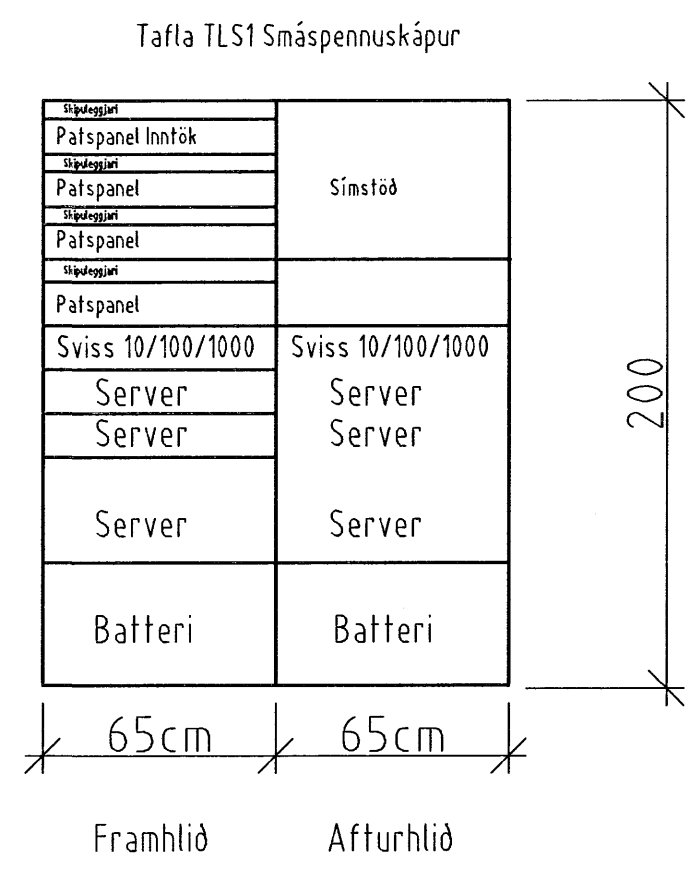


8 7 6 5 4 3 2 1

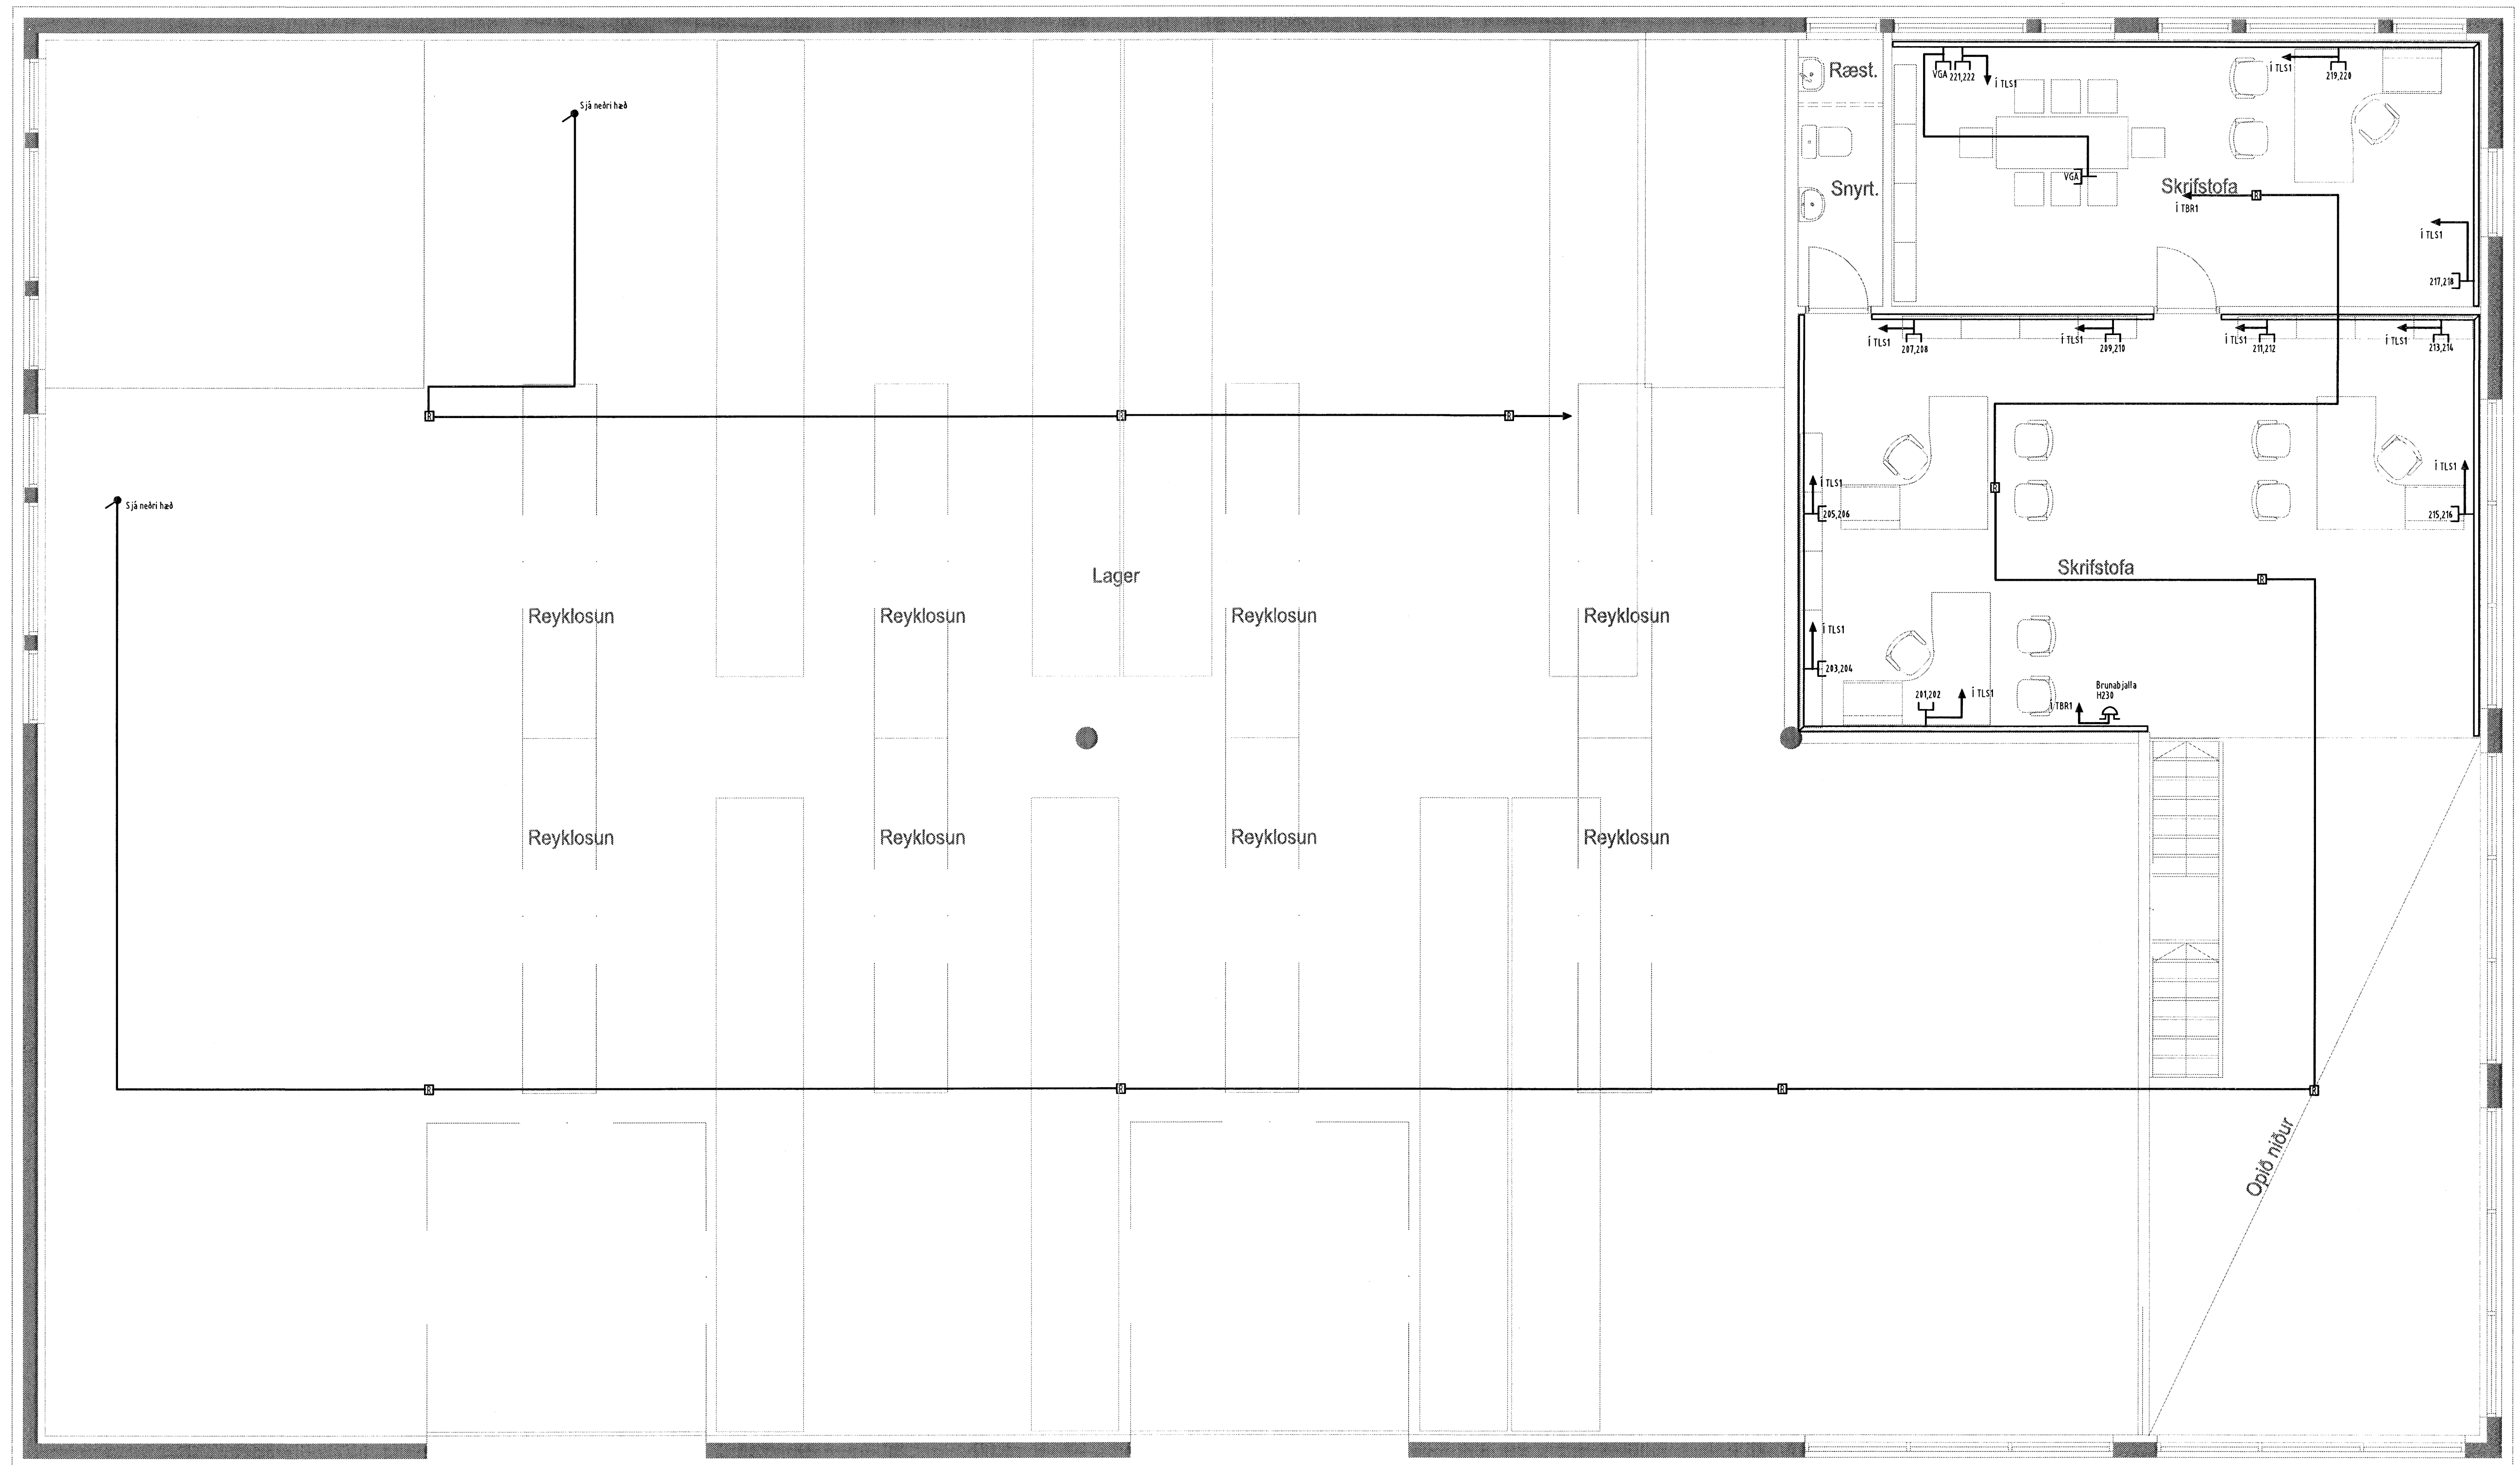

Grunnmynd smáspenna 2 hæð

Verkefni
Gjótuhraun 1 220 Hafnarfirði

Verkhluti/Verknúmer
Smáspenna 2 hæð

Bláð.nr. 5/10	Dags. 14.mars 2007	Kvarði 1:50
------------------	-----------------------	----------------

Yfirlið
Sigrún Svein

Hönnuður
Sigrún Svein

Samræmingar hönnuður
LHM Sulem

Breyting

Míðvangi 125 220 Hafnarfirði
t. 700402-5090
Sími 565 1846, fax 565 0940 gsm 898 0970
http://www.munus.is, e-mail munus@munus.is
MUNUS Hönnuður Sigrún Harðarson, t. 060361-2749

8 7 6 5 4 3 2 1