


Tafla TLS1 Smáspennuskápur

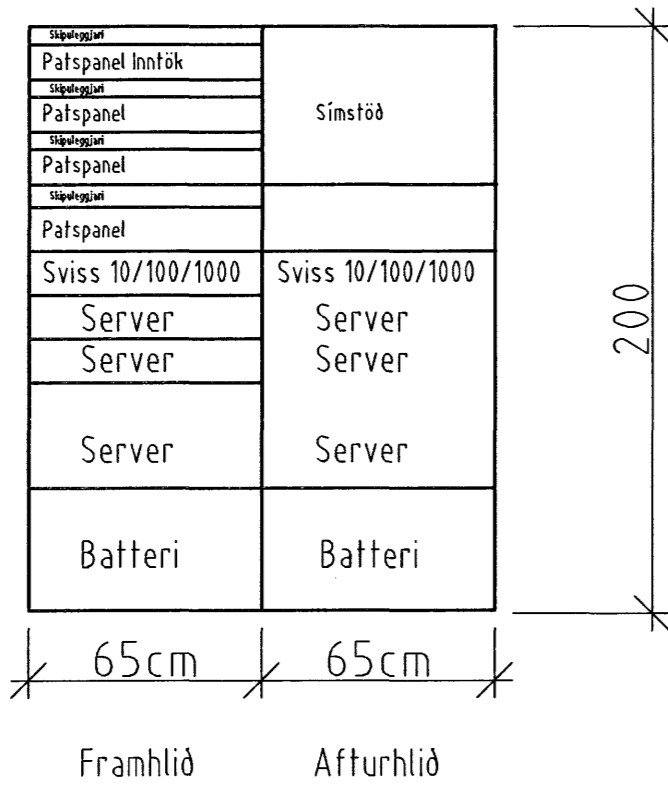

Grunnmynd Smáspenna 1 hæð

Verkefni
Gjóstuhraun 1 220 Hafnarfirði

Verkhúsi/Verknúmer
Smáspenna 1 hæð

Blað.nr. 4/10	Dags. 14.mars 2007	Kvarði 1:50
------------------	-----------------------	----------------

Virlingur
Sigrún Álfvann

Hönnuður
Sigrún Álfvann

Samræmingar hönnuður
Ulfur Súlsson

Breyting

Míðvangi 125 220 Hafnarfirði
Sími 565 1866, fax 565 0940 gsm 898 0970
http://www.munus.is, e-mail munus@munus.is
MUNUS Hönnuður Sigrún Álfvann, sí. 893651-2749