


8 7 6 5 4 3 2 1

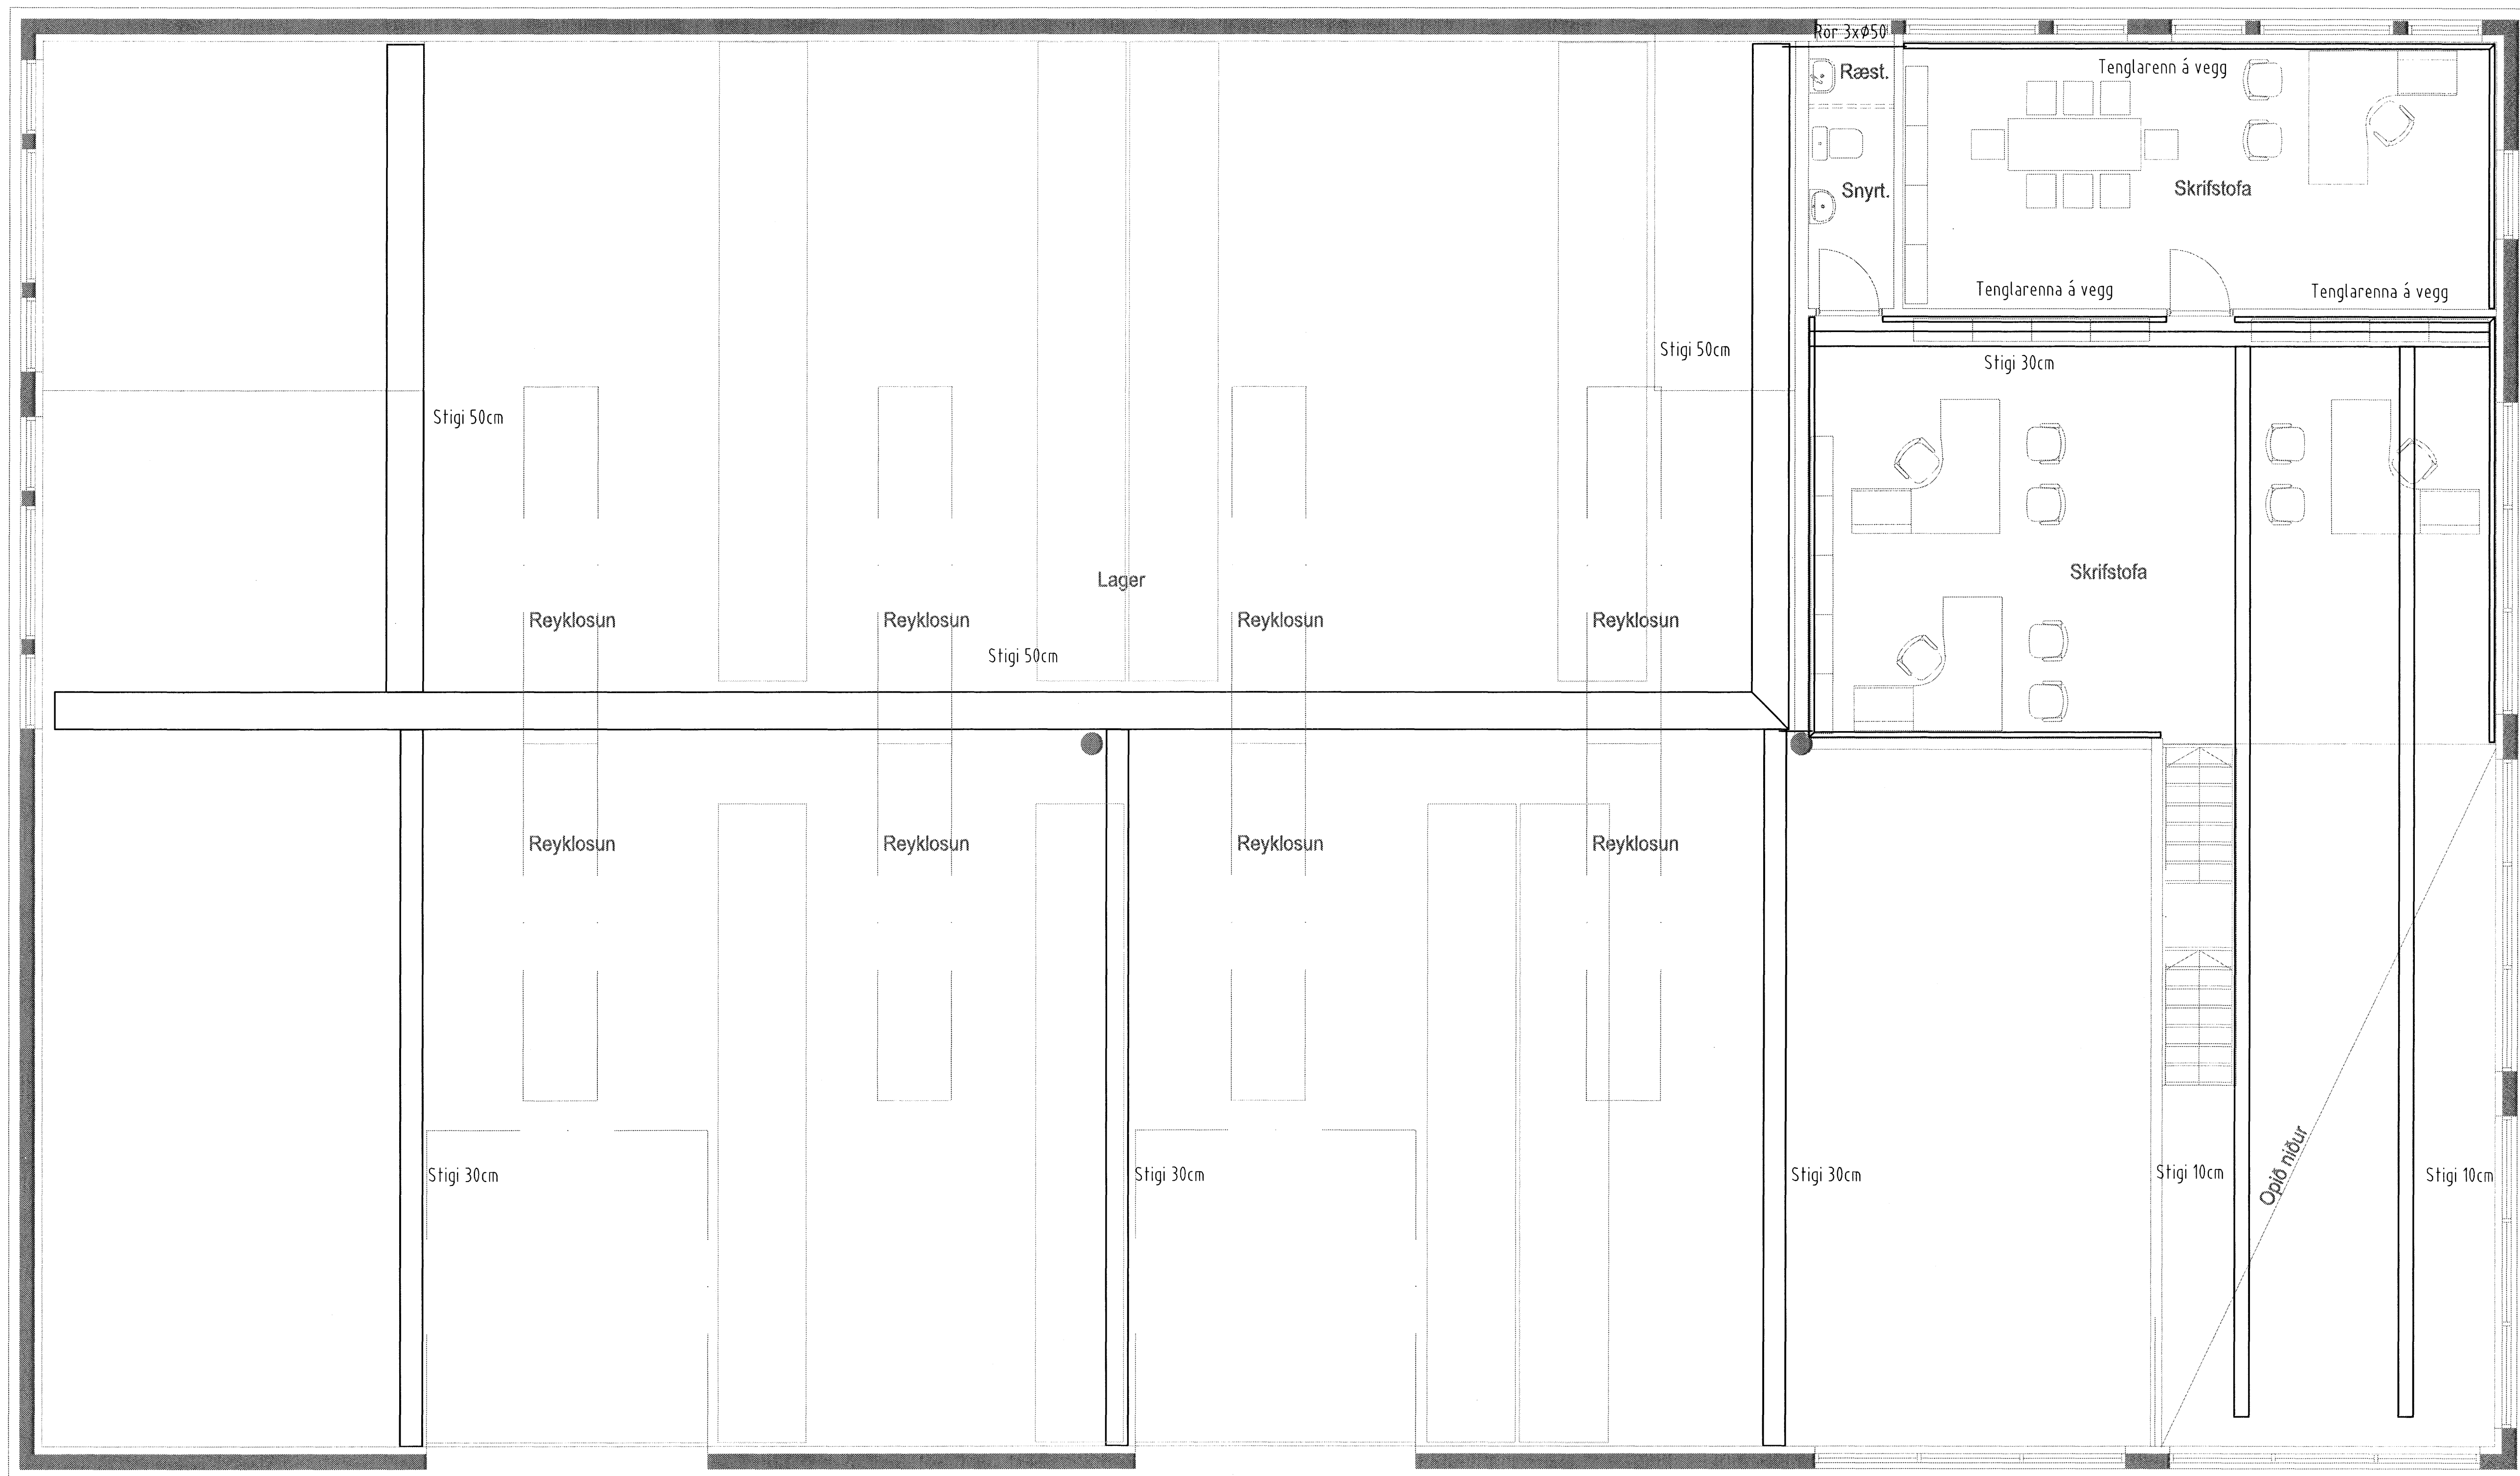

Rennur og stigar 2 hæð

Verkhelli Gjótuhraun 1 220 Hafnarfirði		
Verkhili/Verkhúmer		
Rennur og stigar 2 hæð		
Bláð.n. 9/10	Daga. 14.mars 2007	Kvarði 1:50
Yfirfarð. <i>[Signature]</i>		
Hönnuðar. <i>[Signature]</i>		
Samræmingar hönnuður <i>[Signature]</i>		
Breyting		
Miðvangi 125 220 Hafnarfirði kt. 700402-5690 Sími 565 1846, Fax 565 0940 gsm 898 0970 http://www.munus.is e-mail munus@munus.is MUNUS Hönnuður Stjórjón Hárdarson, kt. 66361-2749		

8 7 6 5 4 3 2 1