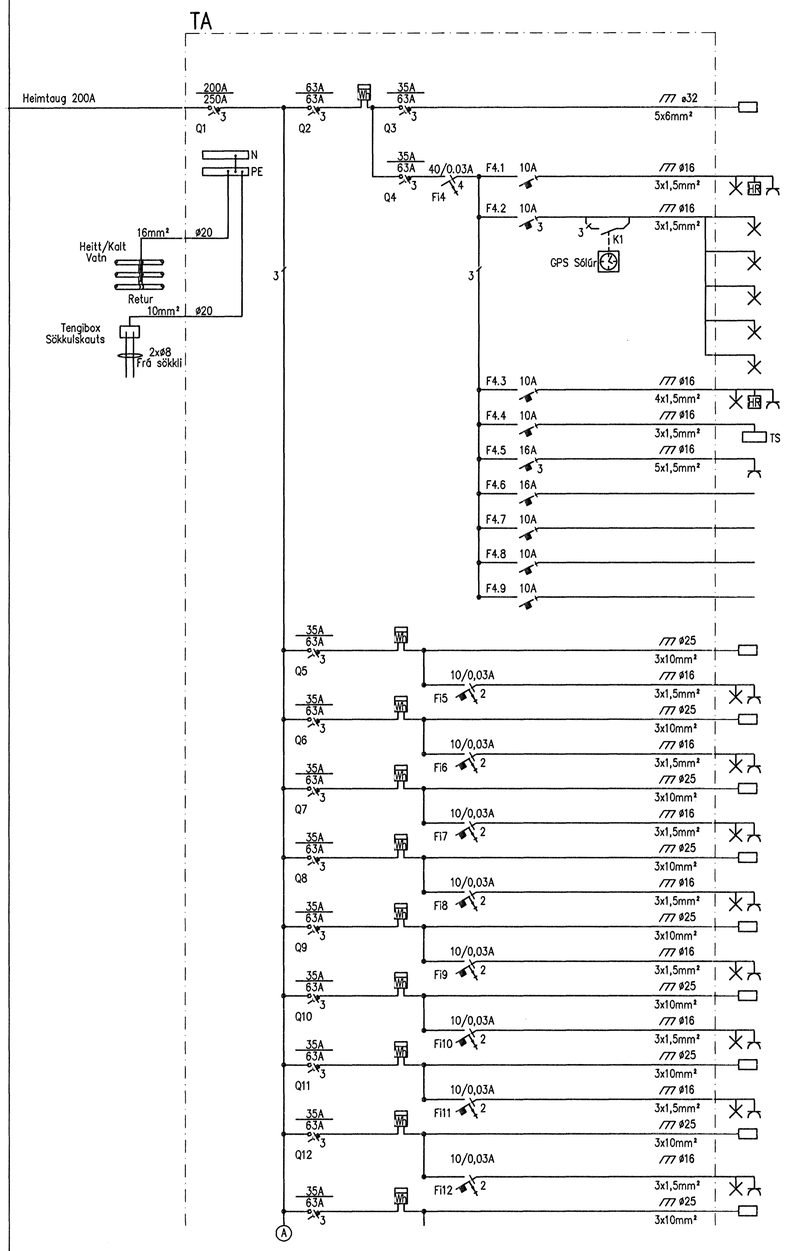

TL lyfta

Sameign kjallari

Útiljós palli Norður

Útiljós palli Miðja

Útiljós palli Suður

Útiljós við stiga

Anddyri

Stigahús

Loftnets- og dyrasímakerfi

3ja fasa Tengilli töflurými

Til vara

Til vara

Til vara

Til vara

Íbúð 101

Geymsla 0001

Íbúð 102

Geymsla 0002

Íbúð 103

Geymsla 0003

Íbúð 104

Geymsla 0004

Íbúð 201

Geymsla 0005

Íbúð 202

Geymsla 0006

Íbúð 203

Geymsla 0007

Íbúð 204

Geymsla 0008

Íbúð 301

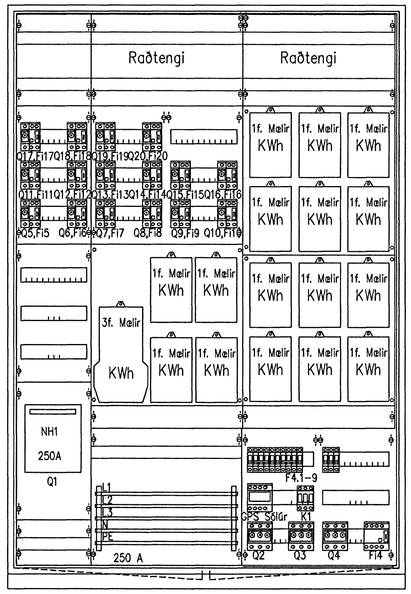

Hæð: 1850mm +50mm
Breidd: 1300mm
Dýpt: 260mm

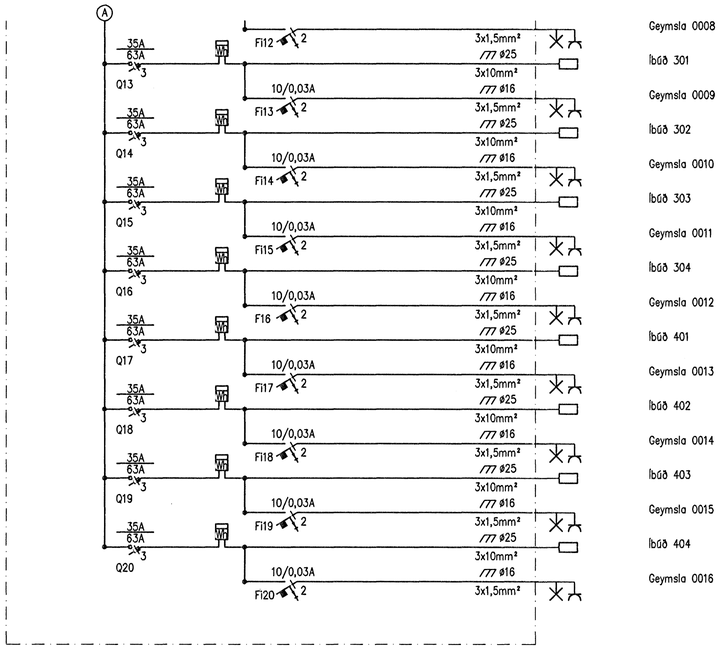

Geymsla 0008

Íbúð 301

Geymsla 0009

Íbúð 302

Geymsla 0010

Íbúð 303

Geymsla 0011

Íbúð 304

Geymsla 0012

Íbúð 401

Geymsla 0013

Íbúð 402

Geymsla 0014

Íbúð 403

Geymsla 0015

Íbúð 404

Geymsla 0016

Þórður Kristjánsson Kt:040851-4969

Samþykkt:

Undirritun samræmingarhönnuðar

VERKHÖNNUN
VERKFRÆÐIRÁÐGJÖF
Akralind 6, 203 Kópavogi, kt 550107-1280
Sími 570-5800, fax 570-5810
www.verkhonnun.is, verkhonnun@verkhonnun.is

Br.	Dags.	Breyting	Br.	Þþ.
B1	15.06.2007	Uppfært	MBÞ	

Verkkaupi

MBÞ	BSH	18.05.2007	
Hannað	Yfirfarið	Dags.	
EJ	A1	1:10	
Teiknað	Blaðstærð	Mælikvarði	

KLUKKUVELLIR 3, HAFNARFIRÐI
RAFLAGNIR
EINLÍNUMYND AÐALTÖFLU

Skrá: KL3-7001-7002.dwg

2007.017
KL3.7001 B1
Verk- og teikningarnúmer

©Öll afnot og afritun teikninga að hluta eða heild er háð skriflegu leyfi höfunda