



Þórunn Kjartansson KT:040851-4969
 Samþykkt: *Jam*
 Undirritað samþvingingarmáttur

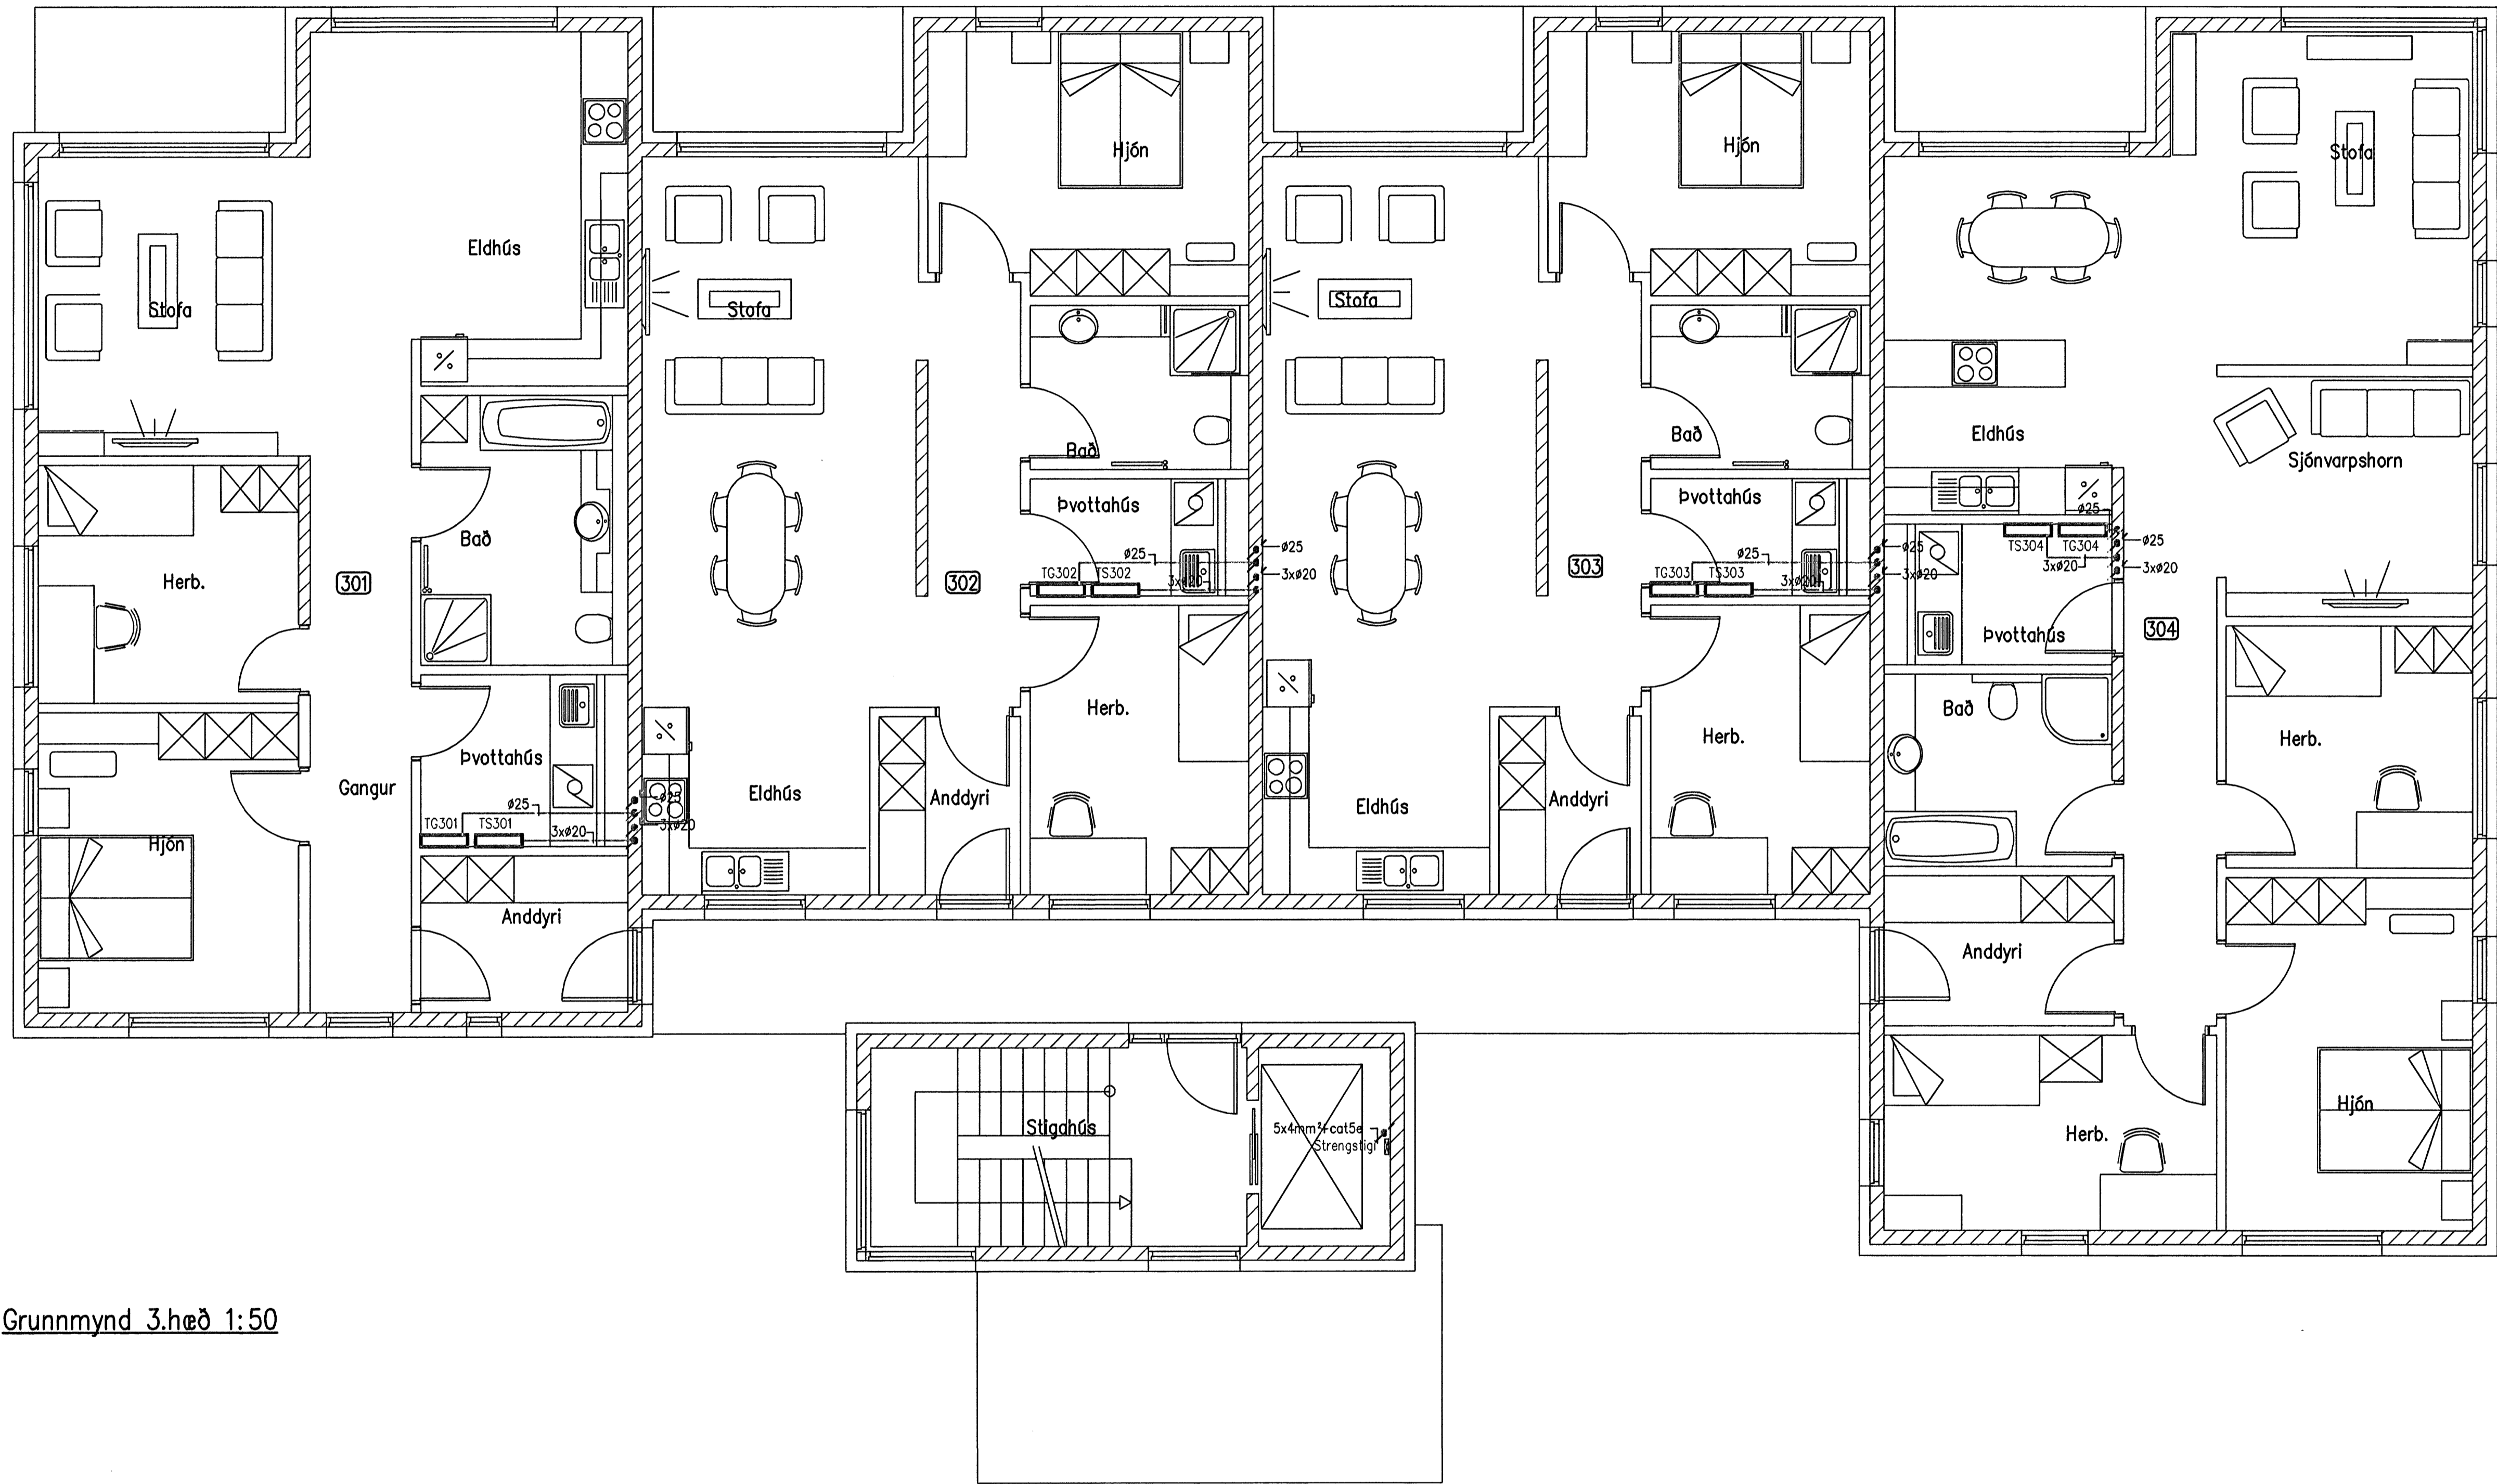

Grunnmynd 3.hæð 1:50

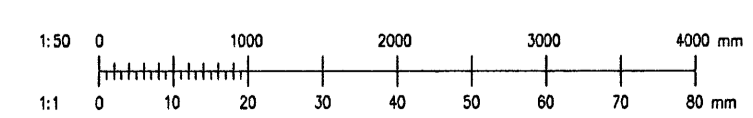

Br.	Daga	Breyting	Br.	Skr.	Verkeign

MBP	BSH	15.06.2007
Hannab	Yfirbúð	Daga
EJ	A1	1:50
Telnað	Blöðlað	Málsvart

KLUKKUVELLIR 3, HAFNARFIRÐI
 RAFLAGNIR
 STOFNLAGNIR 3.HÆÐ
 Skri: KL3-2301-2302.dwg

2007.017
 KL3.2301 A
 Verk- og teikningur

© Öll áhöf og öðrlit teikninga að hluta eða helu er höb skriflega leyfi hlönnuð