



**Skýringar**

- 1) Möguleiki á óssum fyrir rofa tengil ef rennihúð verður sett.

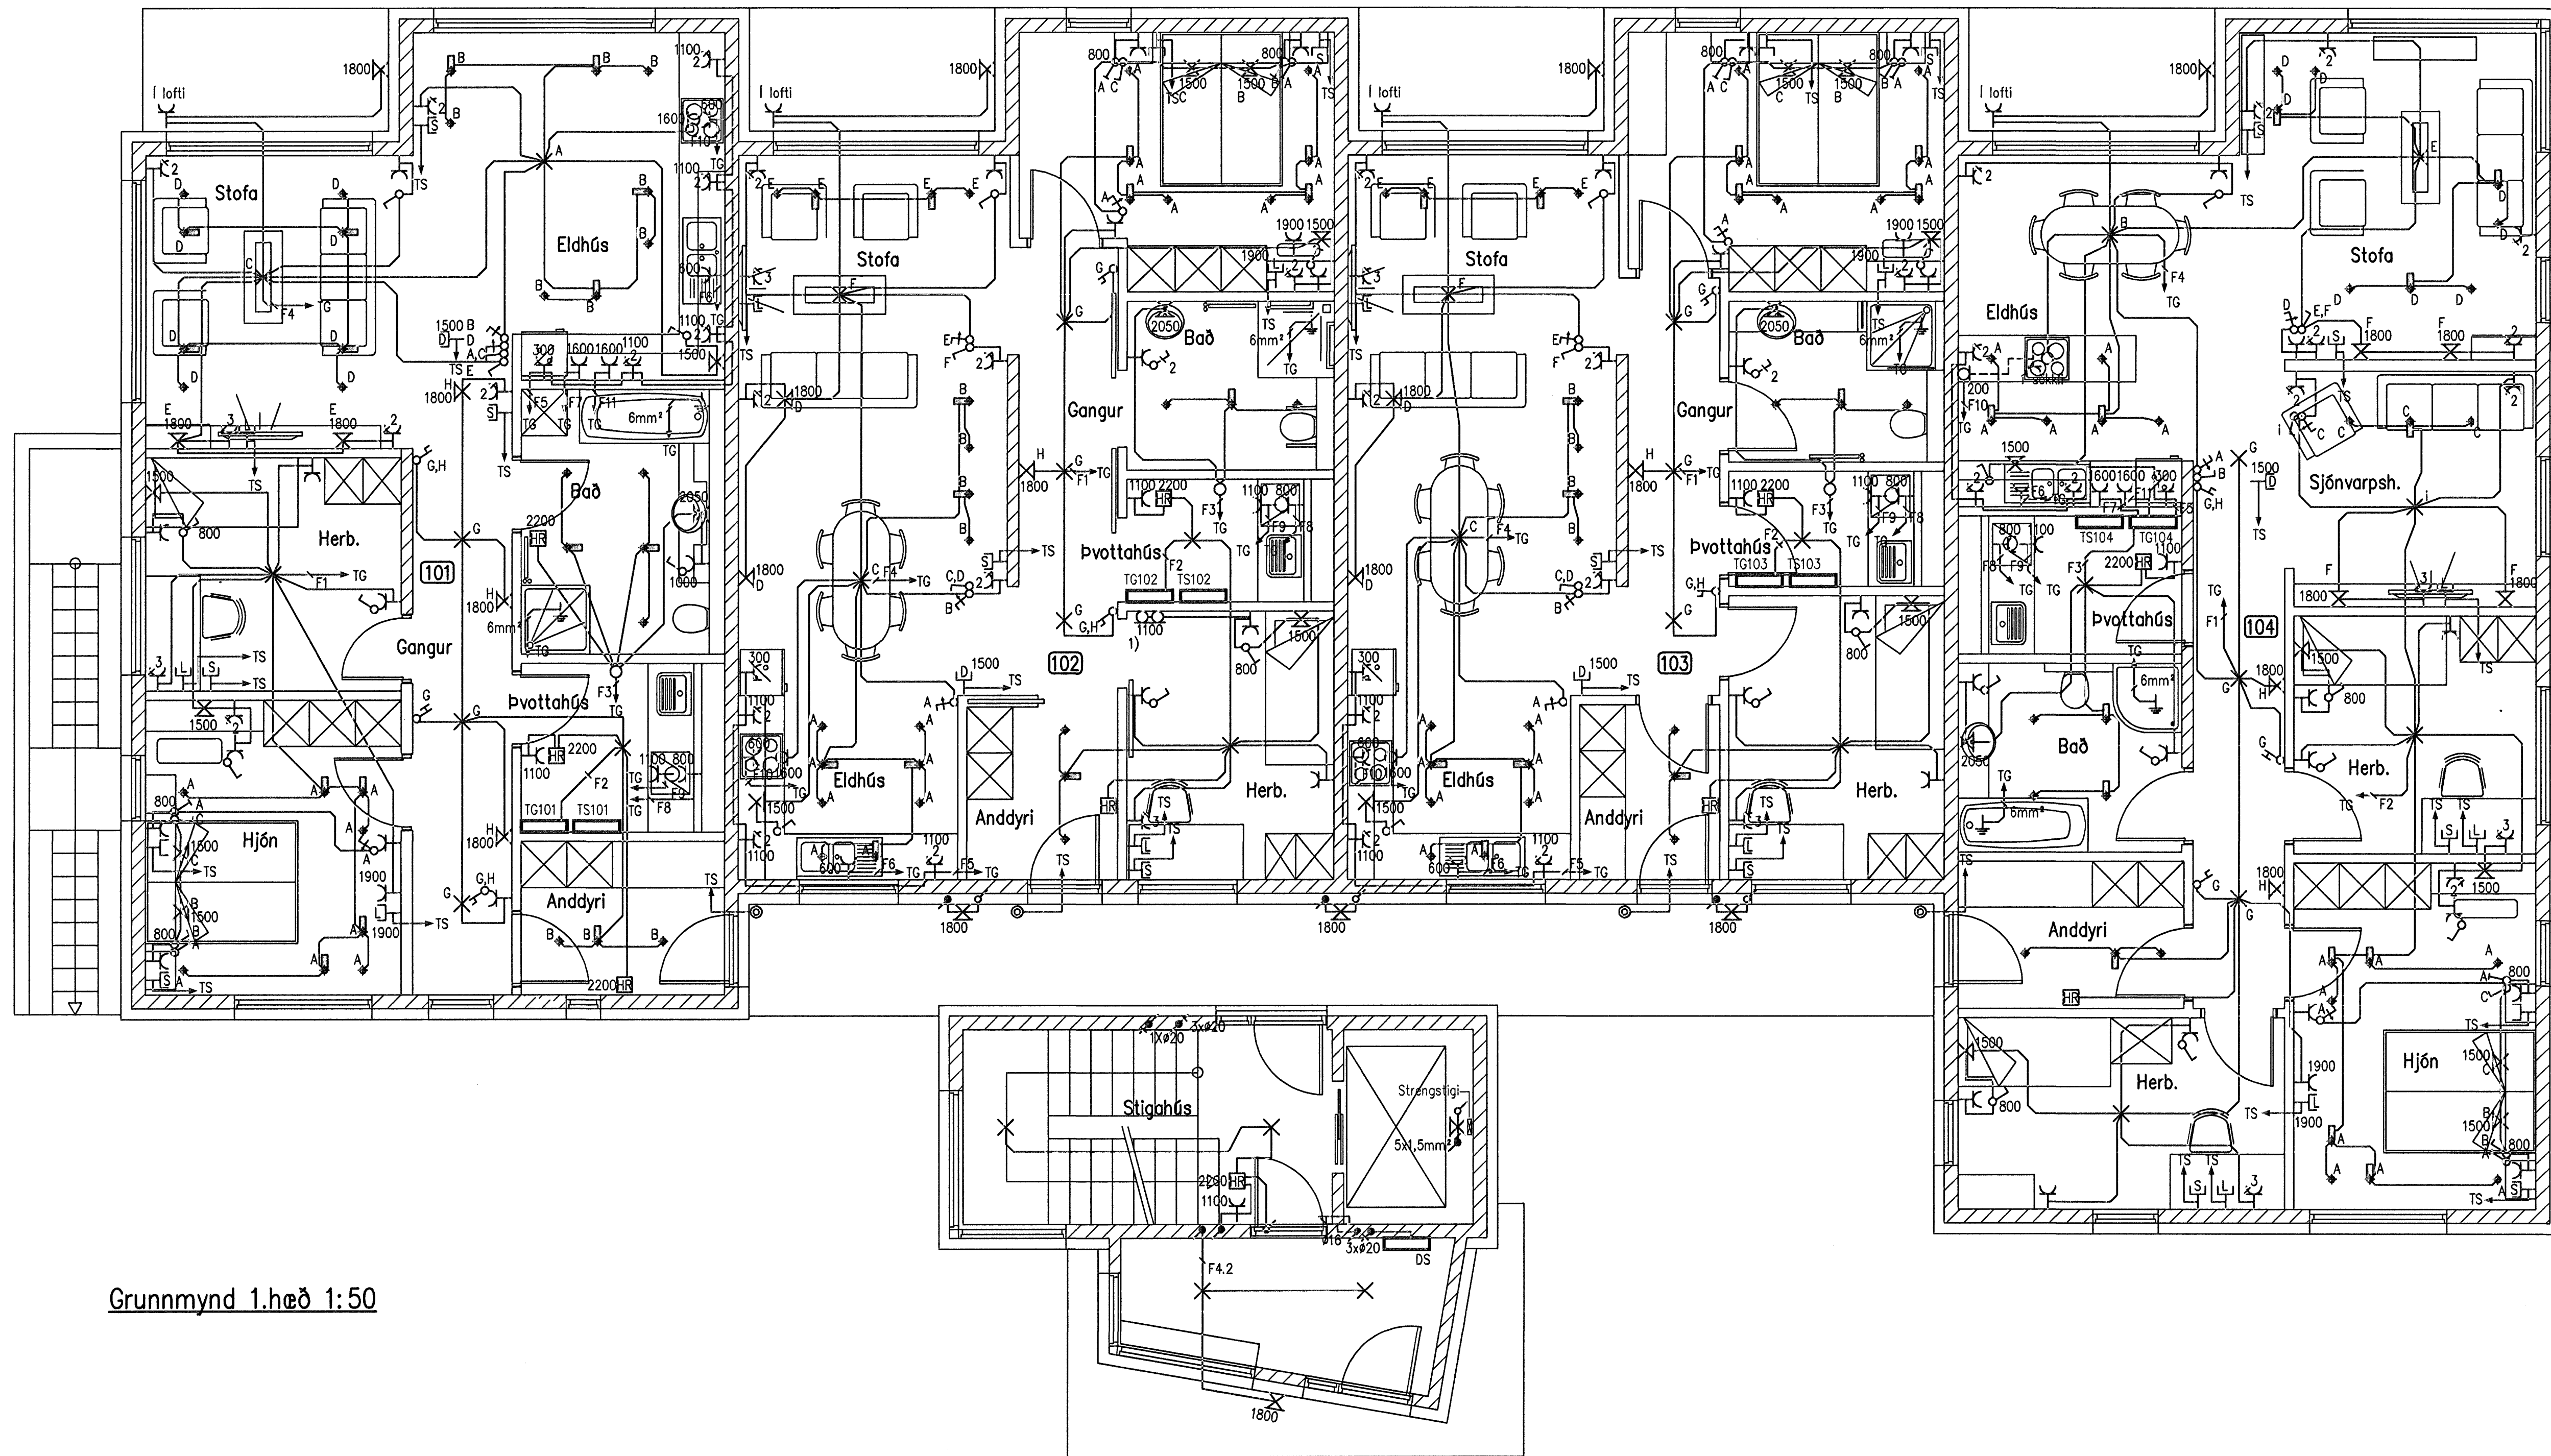

Grunnmynd 1.hæð 1:50

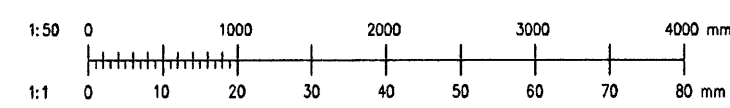

Br.	Daga	Breyting	Br.	Skr.	Verkefni

MBP	BSH	15.06.2007
Höfundur	Virðing	Daga
EJ	A1	1:50
Tekna	Stofa	Markað

KLUKKUVELLIR 3, HAFNARFIRDI	
RAFLAGNIR	
LÁG- OG SMÁSPENNA 1.HÆÐ	
Skrá	KL3-2101-2102.dwg

2007.017
KL3.2102 A
Virk- og laðingunúmer