


10 Sneiðing í gegnum svalir
202 Lóðrétt deili

Hræsteypuflíð er sípöð svo yfirborðið verði slétt, svo er dekalíx (flígtandi gúmmi massi) eða efni sambærilegt borð á flötin, svo er málað yfir í hvítum lit hússins

Vatnsnall myndaður í ásteyplagi að niðurfallsröri

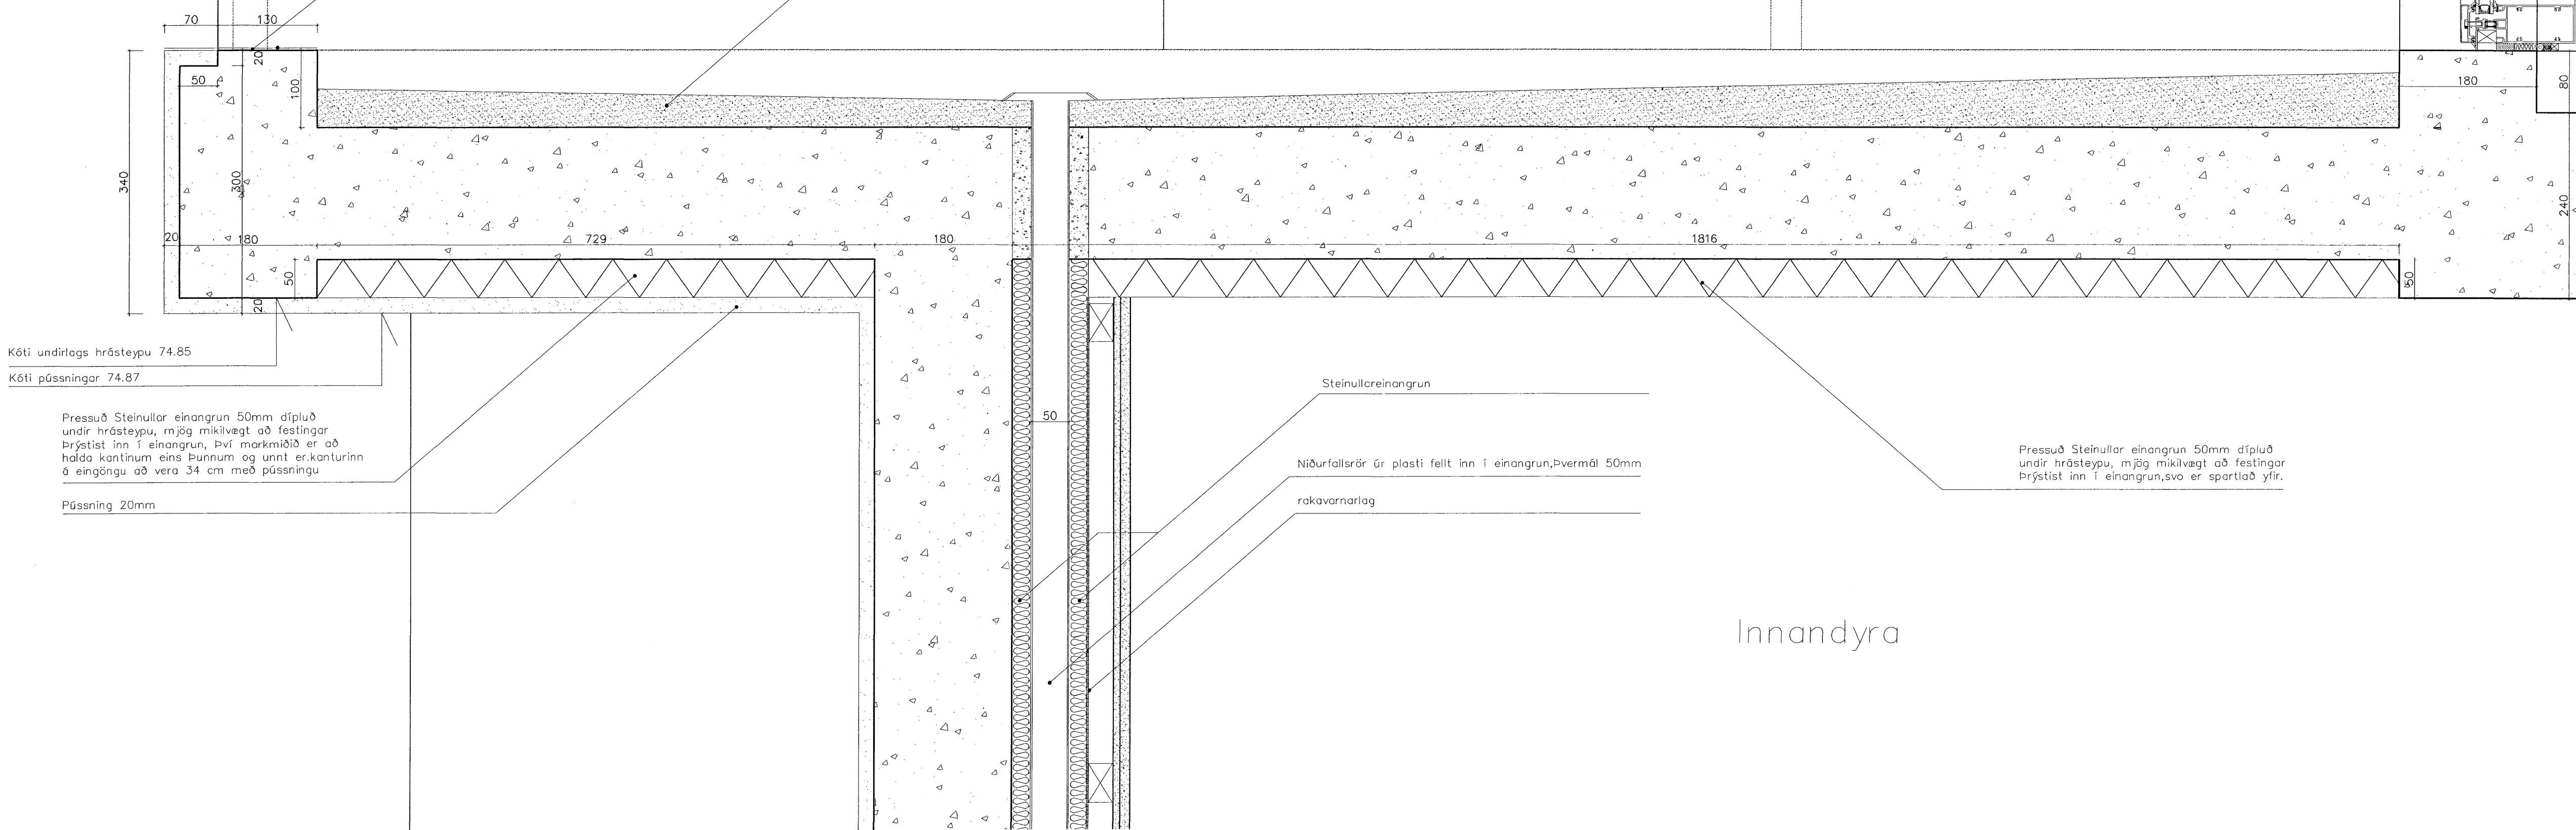

Kéti undirlags hræsteypu 74.85
Kéti þússningar 74.87

Pressuð Steinullar einangrun 50mm dýpluð undir hræsteypu, mjög mikilvægt að festingar brýstist inn í einangrun, því markmiðið er að halda kantinum eins þunnum og unnt er, kanturinn á eingöngu að vera 34 cm með þússningu

Þússning 20mm

Steinullareinangrun
Niðurfallsrör úr plasti fellt inn í einangrun, þvermál 50mm
rakavarnarlag

Pressuð Steinullar einangrun 50mm dýpluð undir hræsteypu, mjög mikilvægt að festingar brýstist inn í einangrun, svo er spartlað yfir.

Innandyra

C:
B:
A:
BREYTINGAR: DAGS:

Samykkt þann
25 JUNI 2007
Byggingfulltrúinn í Hafnarfirði
F.h. Sigurbjartur Halldórsson

SÉRHLUTATEIKNINGAR
FJÓLUÁS 32 HAFNARFIRÐI
VERK: FJOL 0642
KVARDI: 1:5
DAGS: 14.06.07
DEILI 10 TEIKN: GpB
SKRÁ: 0642

ÚTI INNI
ARKITEKTAR
ÞINGHÖLTSSTRÁTI 27 101 REYKJAVÍK
SÍMAR 552 7860 & 562 7660 FAX 552 7661
NETFANG ui@ui.is
VEFFANG http://www.ui.is
BALDUR Ó. SVAVARSSON ARKITEKTAR FAI
120357-5149
JÓN ÞÓR ÞORVALDSSON ARKITEKTAR FAI
021256-7579 **A-306**