


ÚTLIT NORÐ-AUSTUR

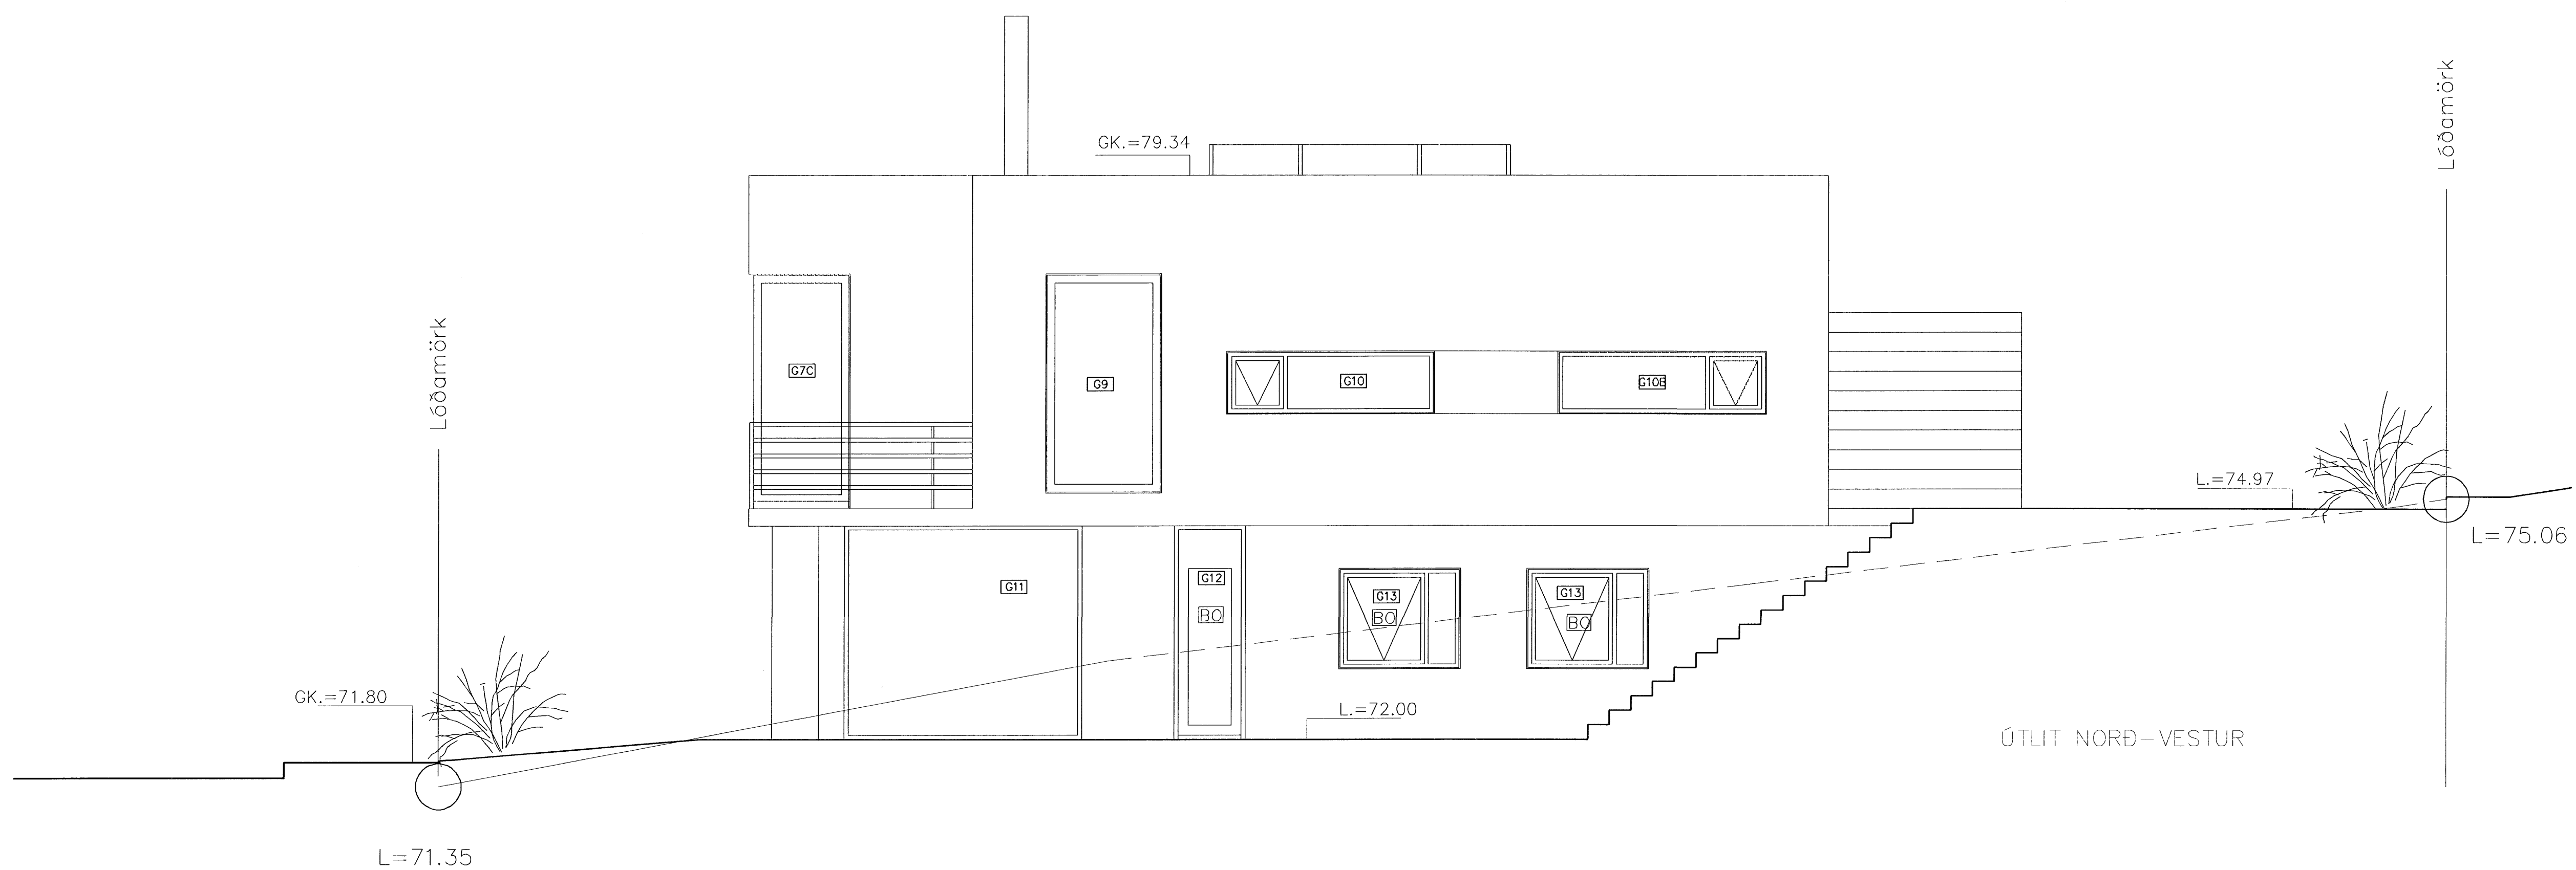

ÚTLIT NORÐ-VESTUR

C:  
B:  
A:  
BREYTINGAR: \_\_\_\_\_ DAGS: \_\_\_\_\_

**Sampykkt þann**  
**25 JUNI 2007**  
Byggingfulltrúinn í Hafnarfrói  
F.h.Sigurbjartur Halldórsson

VERKTEIKNINGAR

FJÓLUÁS 32  
HAFNARFJÖRÐUR  
VERK: FJOL 0642  
KVARDI: 1:50  
DAGS: 14.06.07  
ÚTLIT  
TEIKN: GpB  
SKRÁ: 0642

**ÚTI INNI**

**ARKITEKTAR**  
ÞINGHOLTSSTRÆTI 27 101 REYKJAVÍK  
SÍMAR 552 7660 & 562 7660 FAX 552 7661  
NETFANG ui@ui.is  
VEFFANG http://www.ui.is  
BALDUR Ó. SVAVARSSON ARKITEKTAR FAI  
120357-5149  
JÓN ÞÓR ÞÓRVALDSSON ARKITEKTAR FAI  
021256-7579