


HÚSVEITUGRIND - INNTAKSGRIND HÚS 21

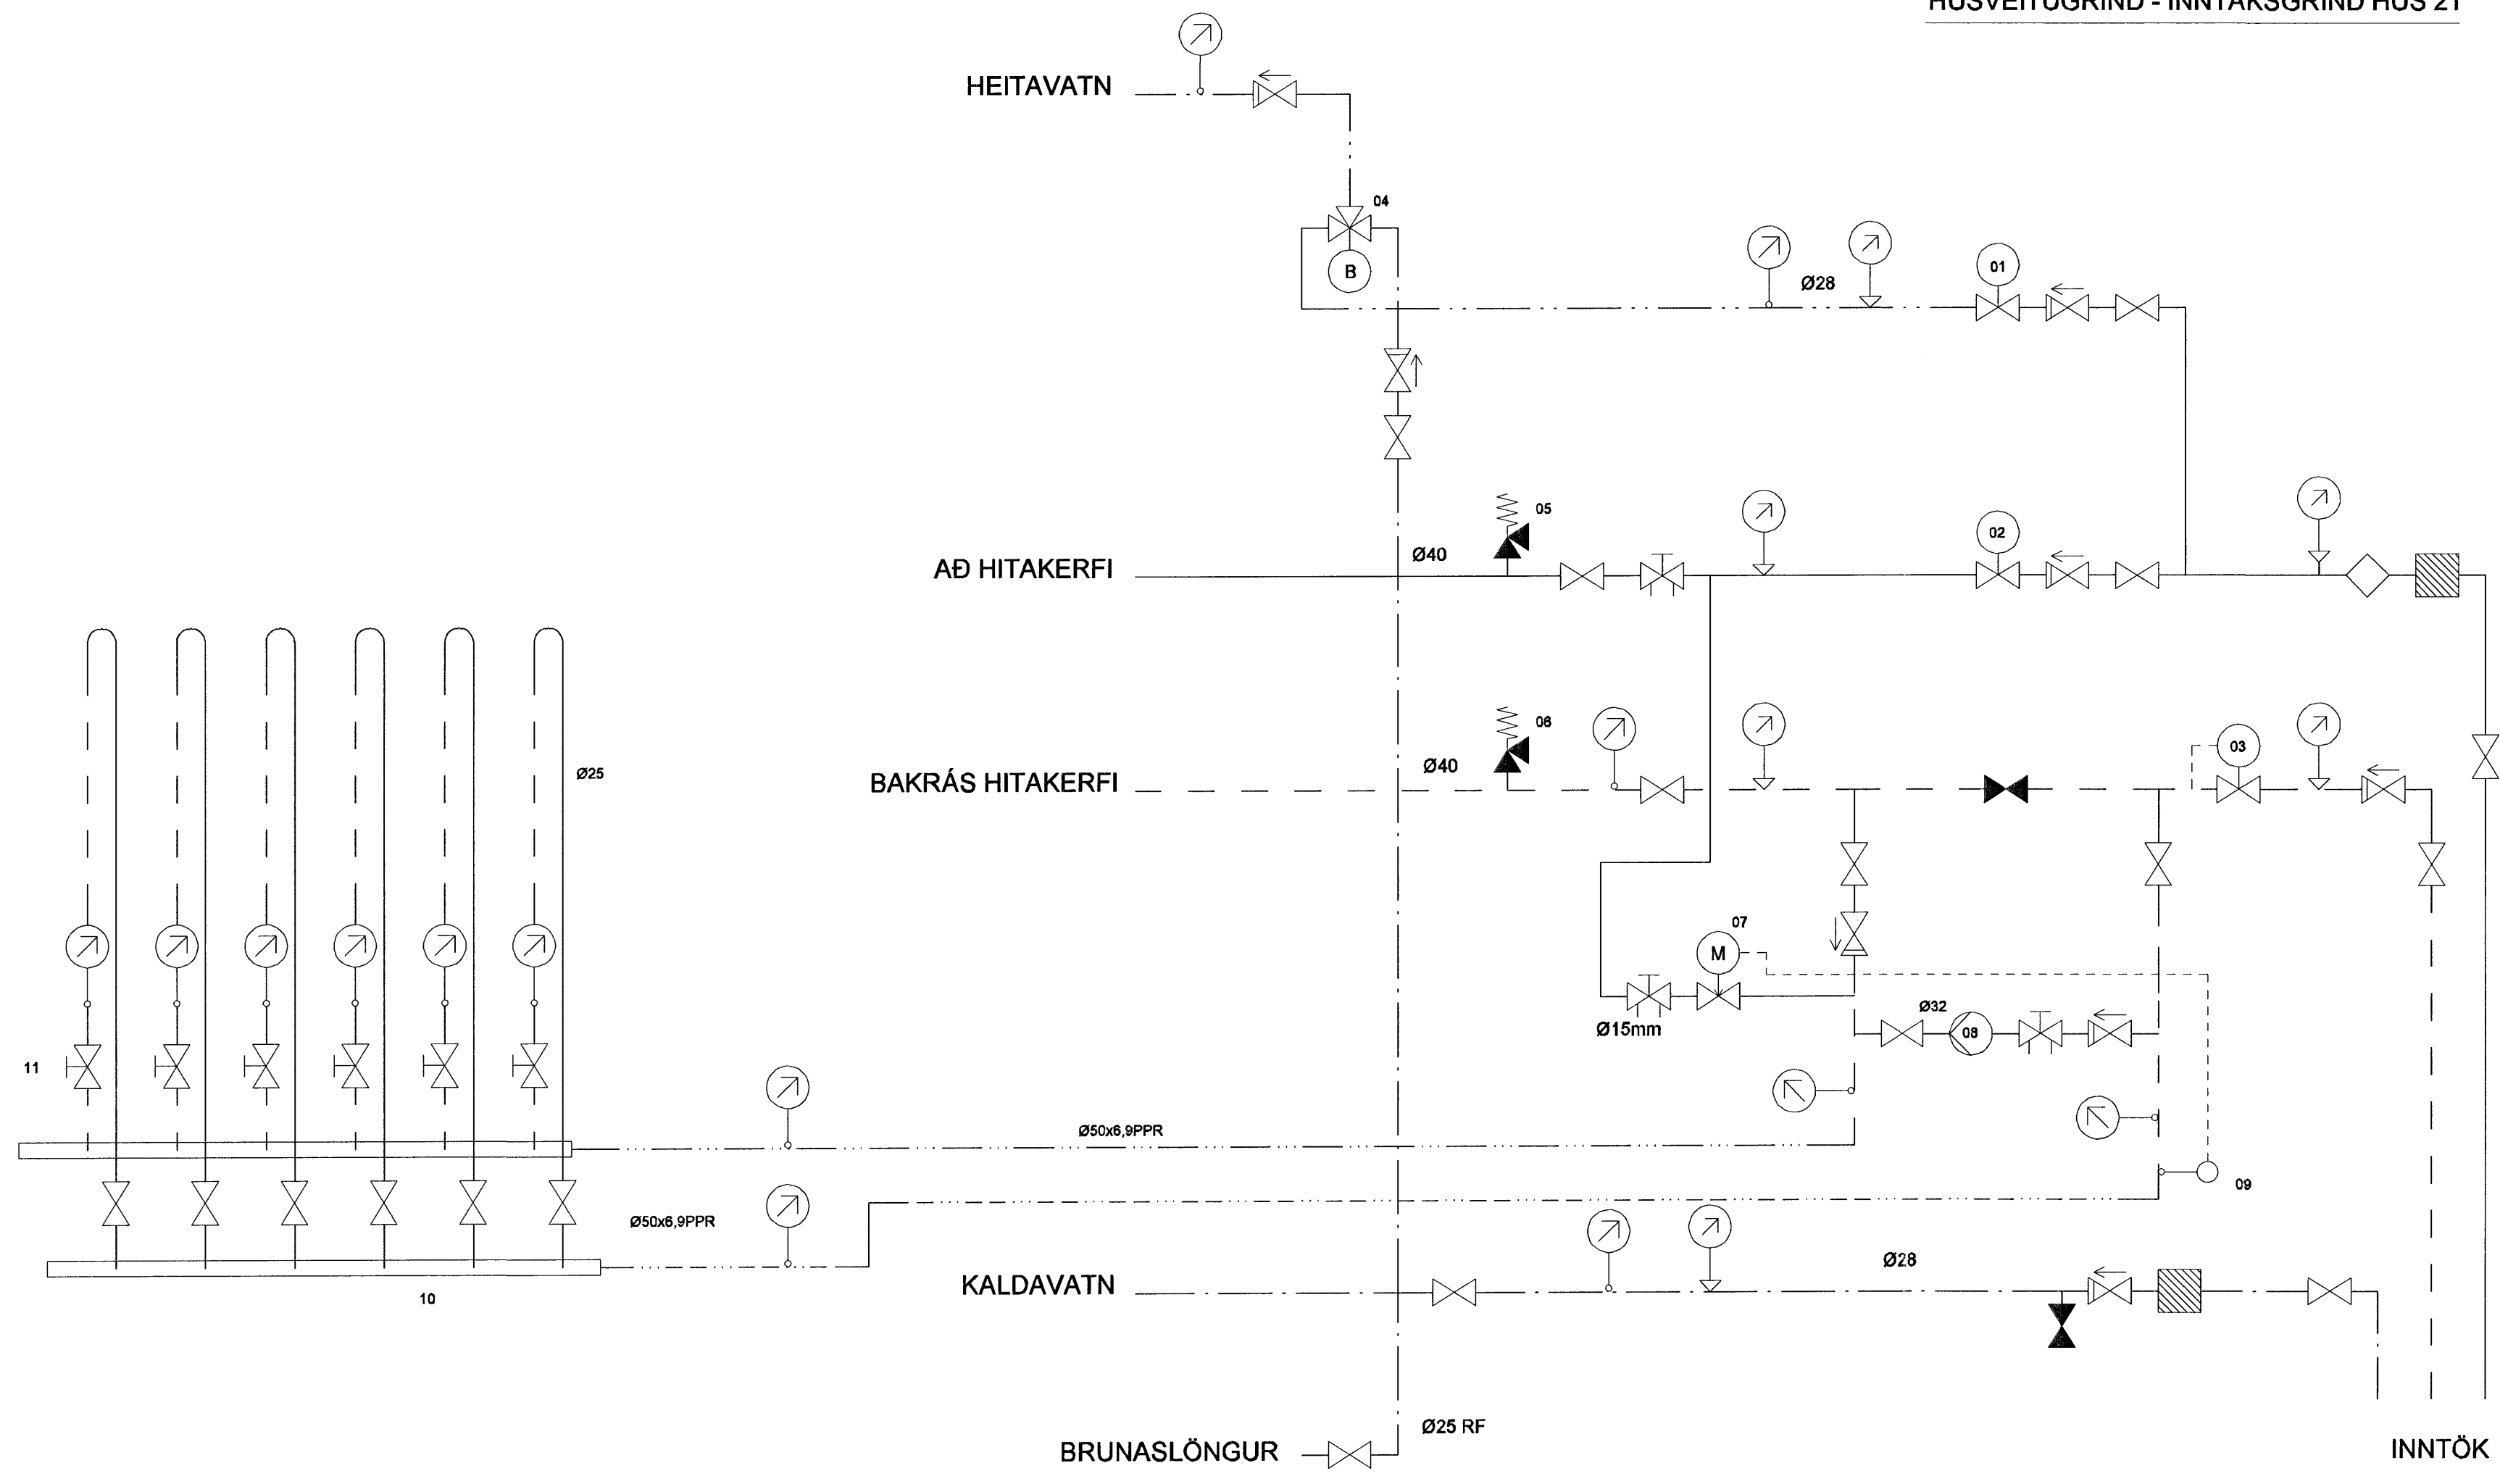


TÆKJALISTI

- 01 ÞRÝSTIMNNKARI - 1.0 L/s VID 2 bar
- 02 ÞRÝSTIMNNKARI - Kv = 6,3 Ø20
- 03 SLAUFULOKI - Kv = 6,3
- 04 LIPPBLÖNDUNARLOKI - 1.0 L/s, 50°C - 70°C
- 05 ÖRYGGISLOKI Ø20 6 BAR
- 06 ÖRYGGISLOKI Ø20 6 BAR
- 07 HITASTYRDUR LOKI - Kv = 0,63
- 08 HRINGRÁSARÐÆLA - 0.8 L/s, 4mVs VALIN Á MIDSTILLINGU
- 09 HITASKYNNJARI
- 10 SNJÓBRÆÐSLUKISTA Ø50x8,9PPR
- 11 STILLITE Ø20

Samþykkt þann
 05 MARS 2007
 Byggingafulltrúinn í Hafnarfirði
 E.h. Sigurbjartur Hallgrímsson

SKIPALÓN 27

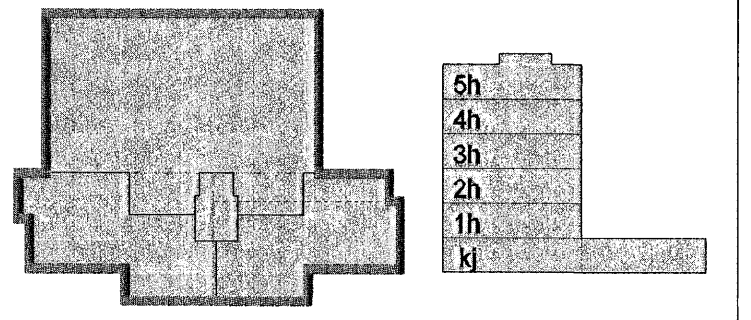

Útg. Dags. Skýring Hannað/Yfirfarð

VSB
 VERKFRÆÐISTOFA

ÞEJLARHRAUN 20 · 220 HAFNARFJÖRÐUR · KENNIT. 71079-2899
 vsb@vsb.is · Sími 585 8600 · Fax 585 8610 · www.vsb.is

Verkefni: SKIPALÓN 27 HAFNARFIRÐI

Verktali: Lagnir Húsveitugrind

Hannað BL	Teiknað BL	Yfirfarð SÁS	Kvaði -	/ A1	Síða -
Dags: 29.12.2006	Verkefni: 06928	Teikning: P001	Útgáfa: -		