


HÚSVEITUGRIND - INNTAKSGRIND HÚS 21

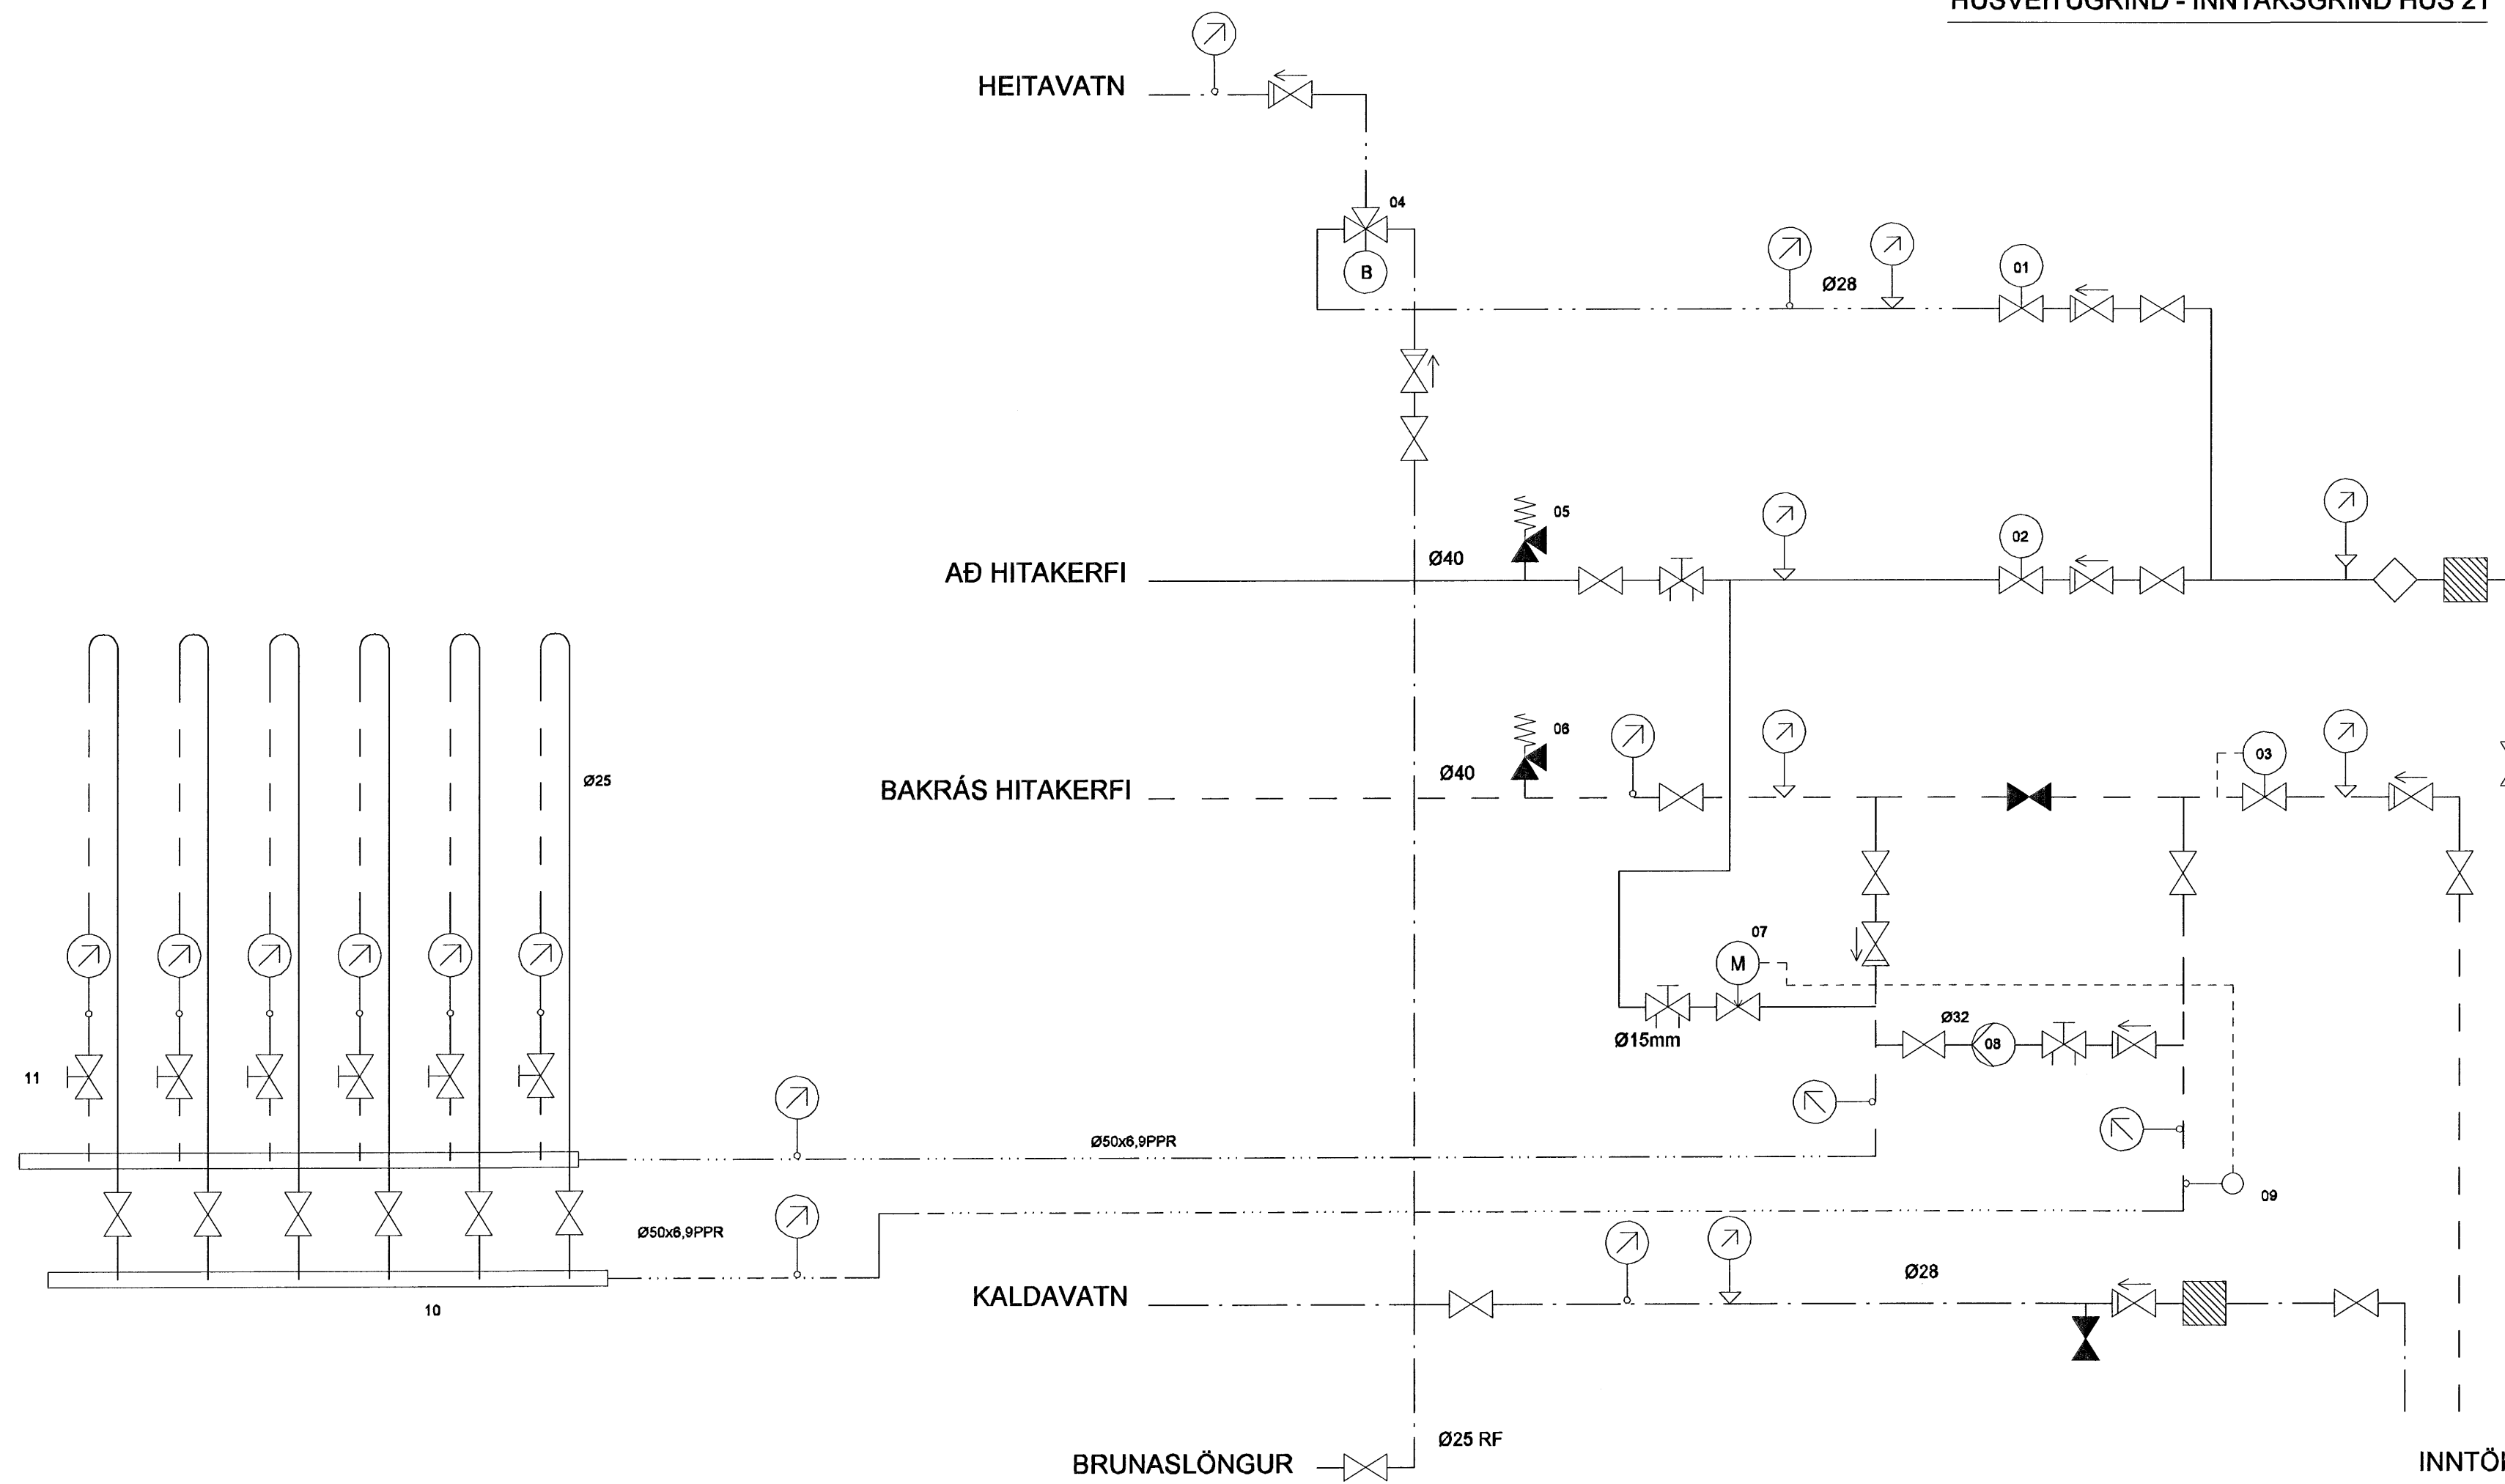


TÆKJALISTI

- 01 PRÝSTIMNNKARI - 1.0 L/s VID 2 bar
- 02 PRÝSTIMNNKARI - Kv = 6,3 Ø20
- 03 SLAUFULOKI - Kv = 6,3
- 04 UPPBLÖNDUNARLOKI - 1,0 L/s, 50°C - 70°C
- 05 ÖRYGGISLOKI Ø20 6 BAR
- 06 ÖRYGGISLOKI Ø20 6 BAR
- 07 HITASTYRÐUR LOKI - Kv = 0,63
- 08 HRINGRÁSARÐELA - 0,8 L/s, 4m/s VALIN Á MIDSTILLINGU
- 09 HITASKYNNJARI
- 10 SNJÓBRÆÐSLUKISTA Ø50xØ,9PPR
- 11 STILLITE Ø20

Samþykkt þann
05 MARS 2007

Byggingafulltrúinn í Hafnarfirði
F.h. Sigurbjartur Hallgrímsson

SKIPALÓN 25

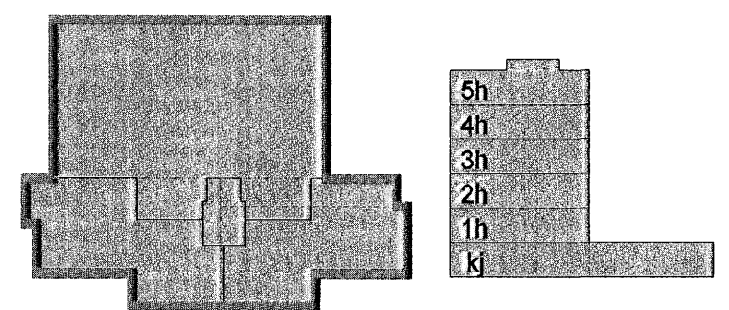

Útg. Dags. Skýring HannaðYfirfarð

VSB

VERKFRÆÐISTOFA

BEIARHRAUN 20 · 223 HAFNARFJÖRÐUR · KENNIT. 710796-2899
vsh@vsh.is Sími 585 9600 · Fax 585 9610 www.vsh.is

Afritun sérhönnuðar
Sveinn Áki Sverrisson Kt. 230855 5809

Verkefni
SKIPALÓN 25
HAFNARFIRÐI

Verkhúsi
Lagnir
Húsveitugrind

Hannað	Teiknað	Yfirfarð	Kvartl	/ A1	Síða
BL	BL	SÁS	-	-	-
Dags.	Verkefni	Teikning	Útgáfa		
29.12.2006	06927	P001	-		