

VATNSLÁSABR. Ø600PL
BK 21.43
TK. Í SAMRÁÐI VIÐ
LANDSLAGSARKITEKT

BR. Ø600PL
BK 21.55
TK. Í SAMRÁÐI VIÐ
LANDSLAGSARKITEKT

BR. Ø600PL
BK 21.98
TK. Í SAMRÁÐI VIÐ
LANDSLAGSARKITEKT

Ø60 PEH HEIMED KALT VATNI
Ø40 PEH AFFALL HITAVEITU


INNÞÓK
BR. Ø400PL
BK 22.91
TK. Í SAMRÁÐI VIÐ
LANDSLAGSARKITEKT

BR. Ø400PL
BK 22.75
TK. Í SAMRÁÐI VIÐ
LANDSLAGSARKITEKT

BR. Ø400PL
BK 23.20
TK. Í SAMRÁÐI VIÐ
LANDSLAGSARKITEKT

Samþykkt þann
05 MARS 2007
Byggingafulltrúinn í Hafnarfirði
F.h. Sigurbjartur Halldórsson

SKIPALÓN 25

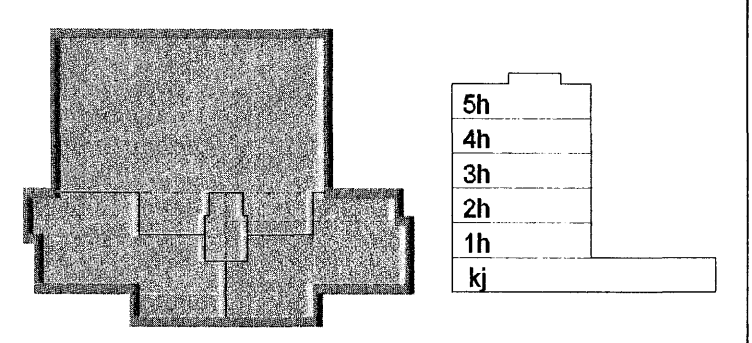

Útg. Dags. Skýring Hannað/Yfirfarð



VERKFRÆÐISTOFA

BEJARHRAUN 20 · 220 HAFNARFJÖRDUR · KENNIT. 710700-2899
vsb@vsb.is · Sími 585 8600 · Fax 585 9610 · www.vsb.is

Artunn séðhönnuðir Sveininn Áki Sverrisson Kt. 230855 5609

Verkefnið
SKIPALÓN 25
HAFNARFIRÐI

Verktali
Lagnir
Grunnlaginir
Afstöðumynd

Hannað	Teiknað	Yfirfarð	Kvaðr	Síða
BL	BL	SÁS	1:200	/ A1
Dags	Verkefni	Teikning	Útgáfa	
29.12.2006	06927	P1-0	-	