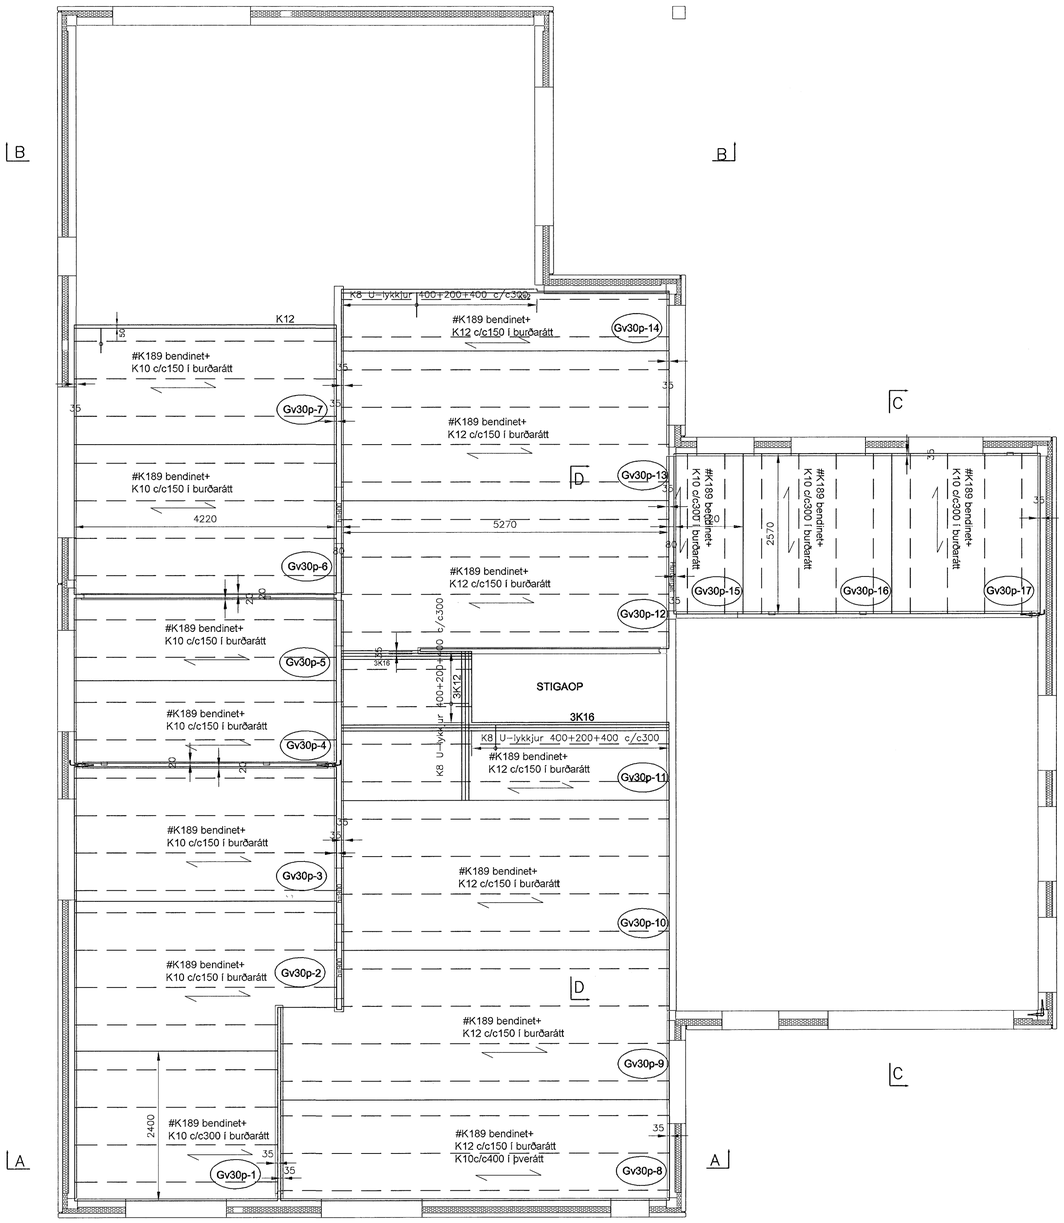

Filigranplötur
Grunnmynd
Mkv. 1:50

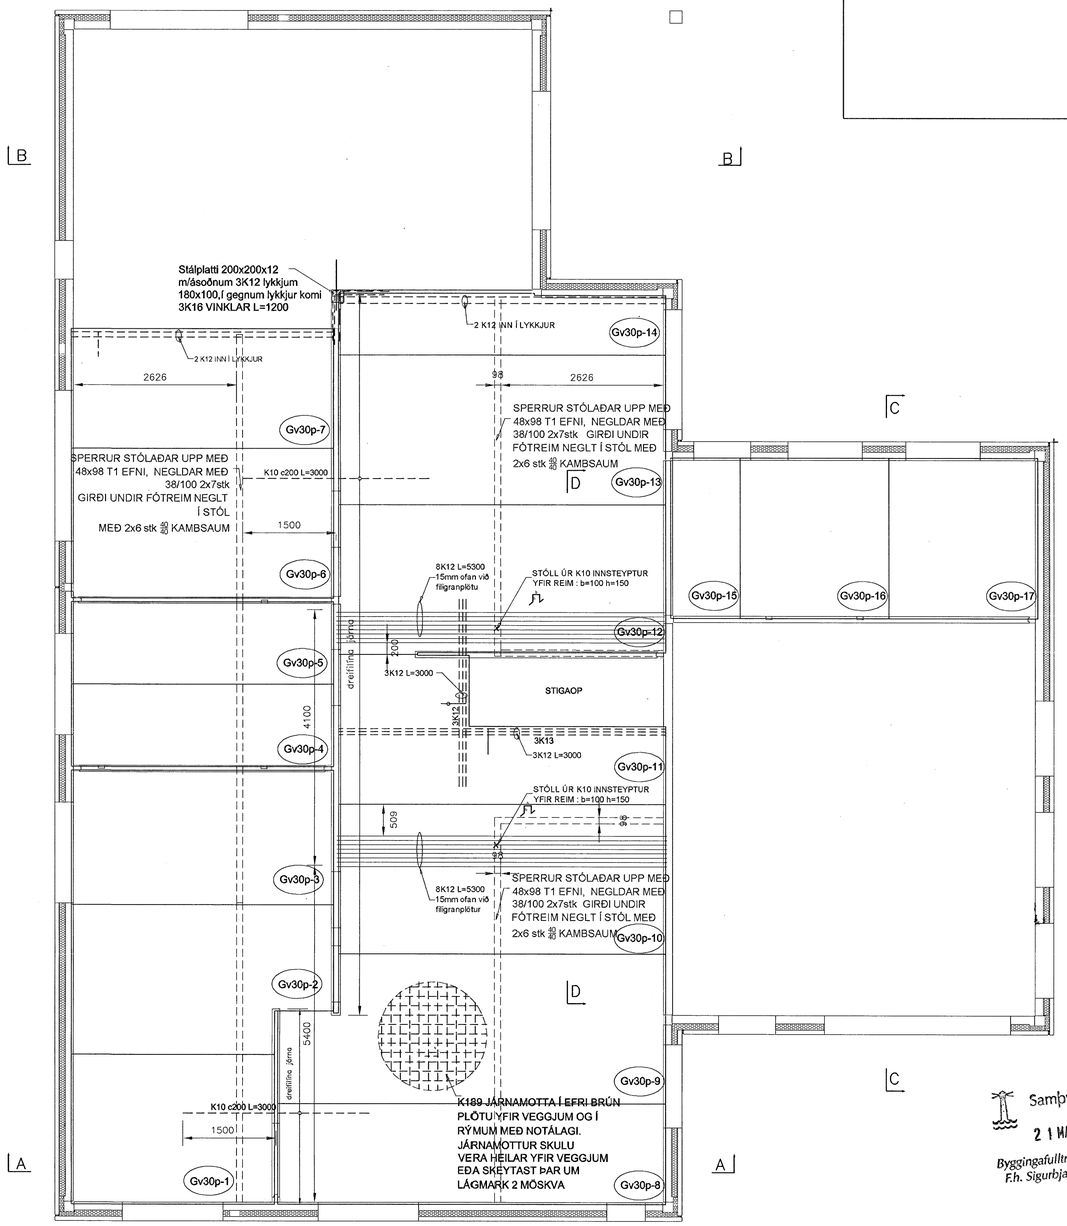

Járn í efri brún
Grunnmynd
Mkv. 1:50

Samþykkt þann
21 MARS 2007
Byggingafulltrúinn í Hafnarfirði
F.h. Sigurbjartur Halldórsson

Samþykkt þann
21 MARS 2007
Byggingafulltrúinn í Hafnarfirði
F.h. Sigurbjartur Halldórsson

SKÝRINGAR

SJÁ ALMENNAR SKÝRINGAR Á SKÝRINGARBLAÐI
ÖLL MÁL ERU Í mm OG HÆÐARKÓTAR ERU Í m

STAÐA: B01	SKÝRING: BYGGINGARTEIKNING	DAGS: 23.mars 2007	HANNAÐ: BH
DAGS UNDIRSKRIFTAR:	NAFN OG KT. SAMÞYKKJENDA BYGGINGAR: Hrafn Sigurðsson 211256-4519		
UNDIRSKRIFT SAMÞYKKJENDA HÖNNUÐAR:			

SMELLINN HF
KT. 701267-0449 – HÖFÐASEL 2 – 300 AKRANES – SÍMI 433-6000 – FAX 433-6001

NAFN HÖNNUÐAR: BERGÞÓR HELGASON BYGGINGARTÆKNIFRÆÐINGUR KT. 270474-4899

UNDIRSKRIFT OG KT. HÖNNUÐAR: Bergþór Helgason

STÆRÐ: A1	MKV: 1:50	TEIKNAÐ: BH	DAGS:	VEIÐFÆRÐ:

VERK: GLITVELLIR 30
HAFNARFIRÐI
MILLIGÓLF
GRUNNMYNDIR JÁRN Í EFRI OG NEÐRI BRÚN

TEIKNING NR: **B101**

VNR: V060076