


GRUNNMYND 1:50
Kjallari

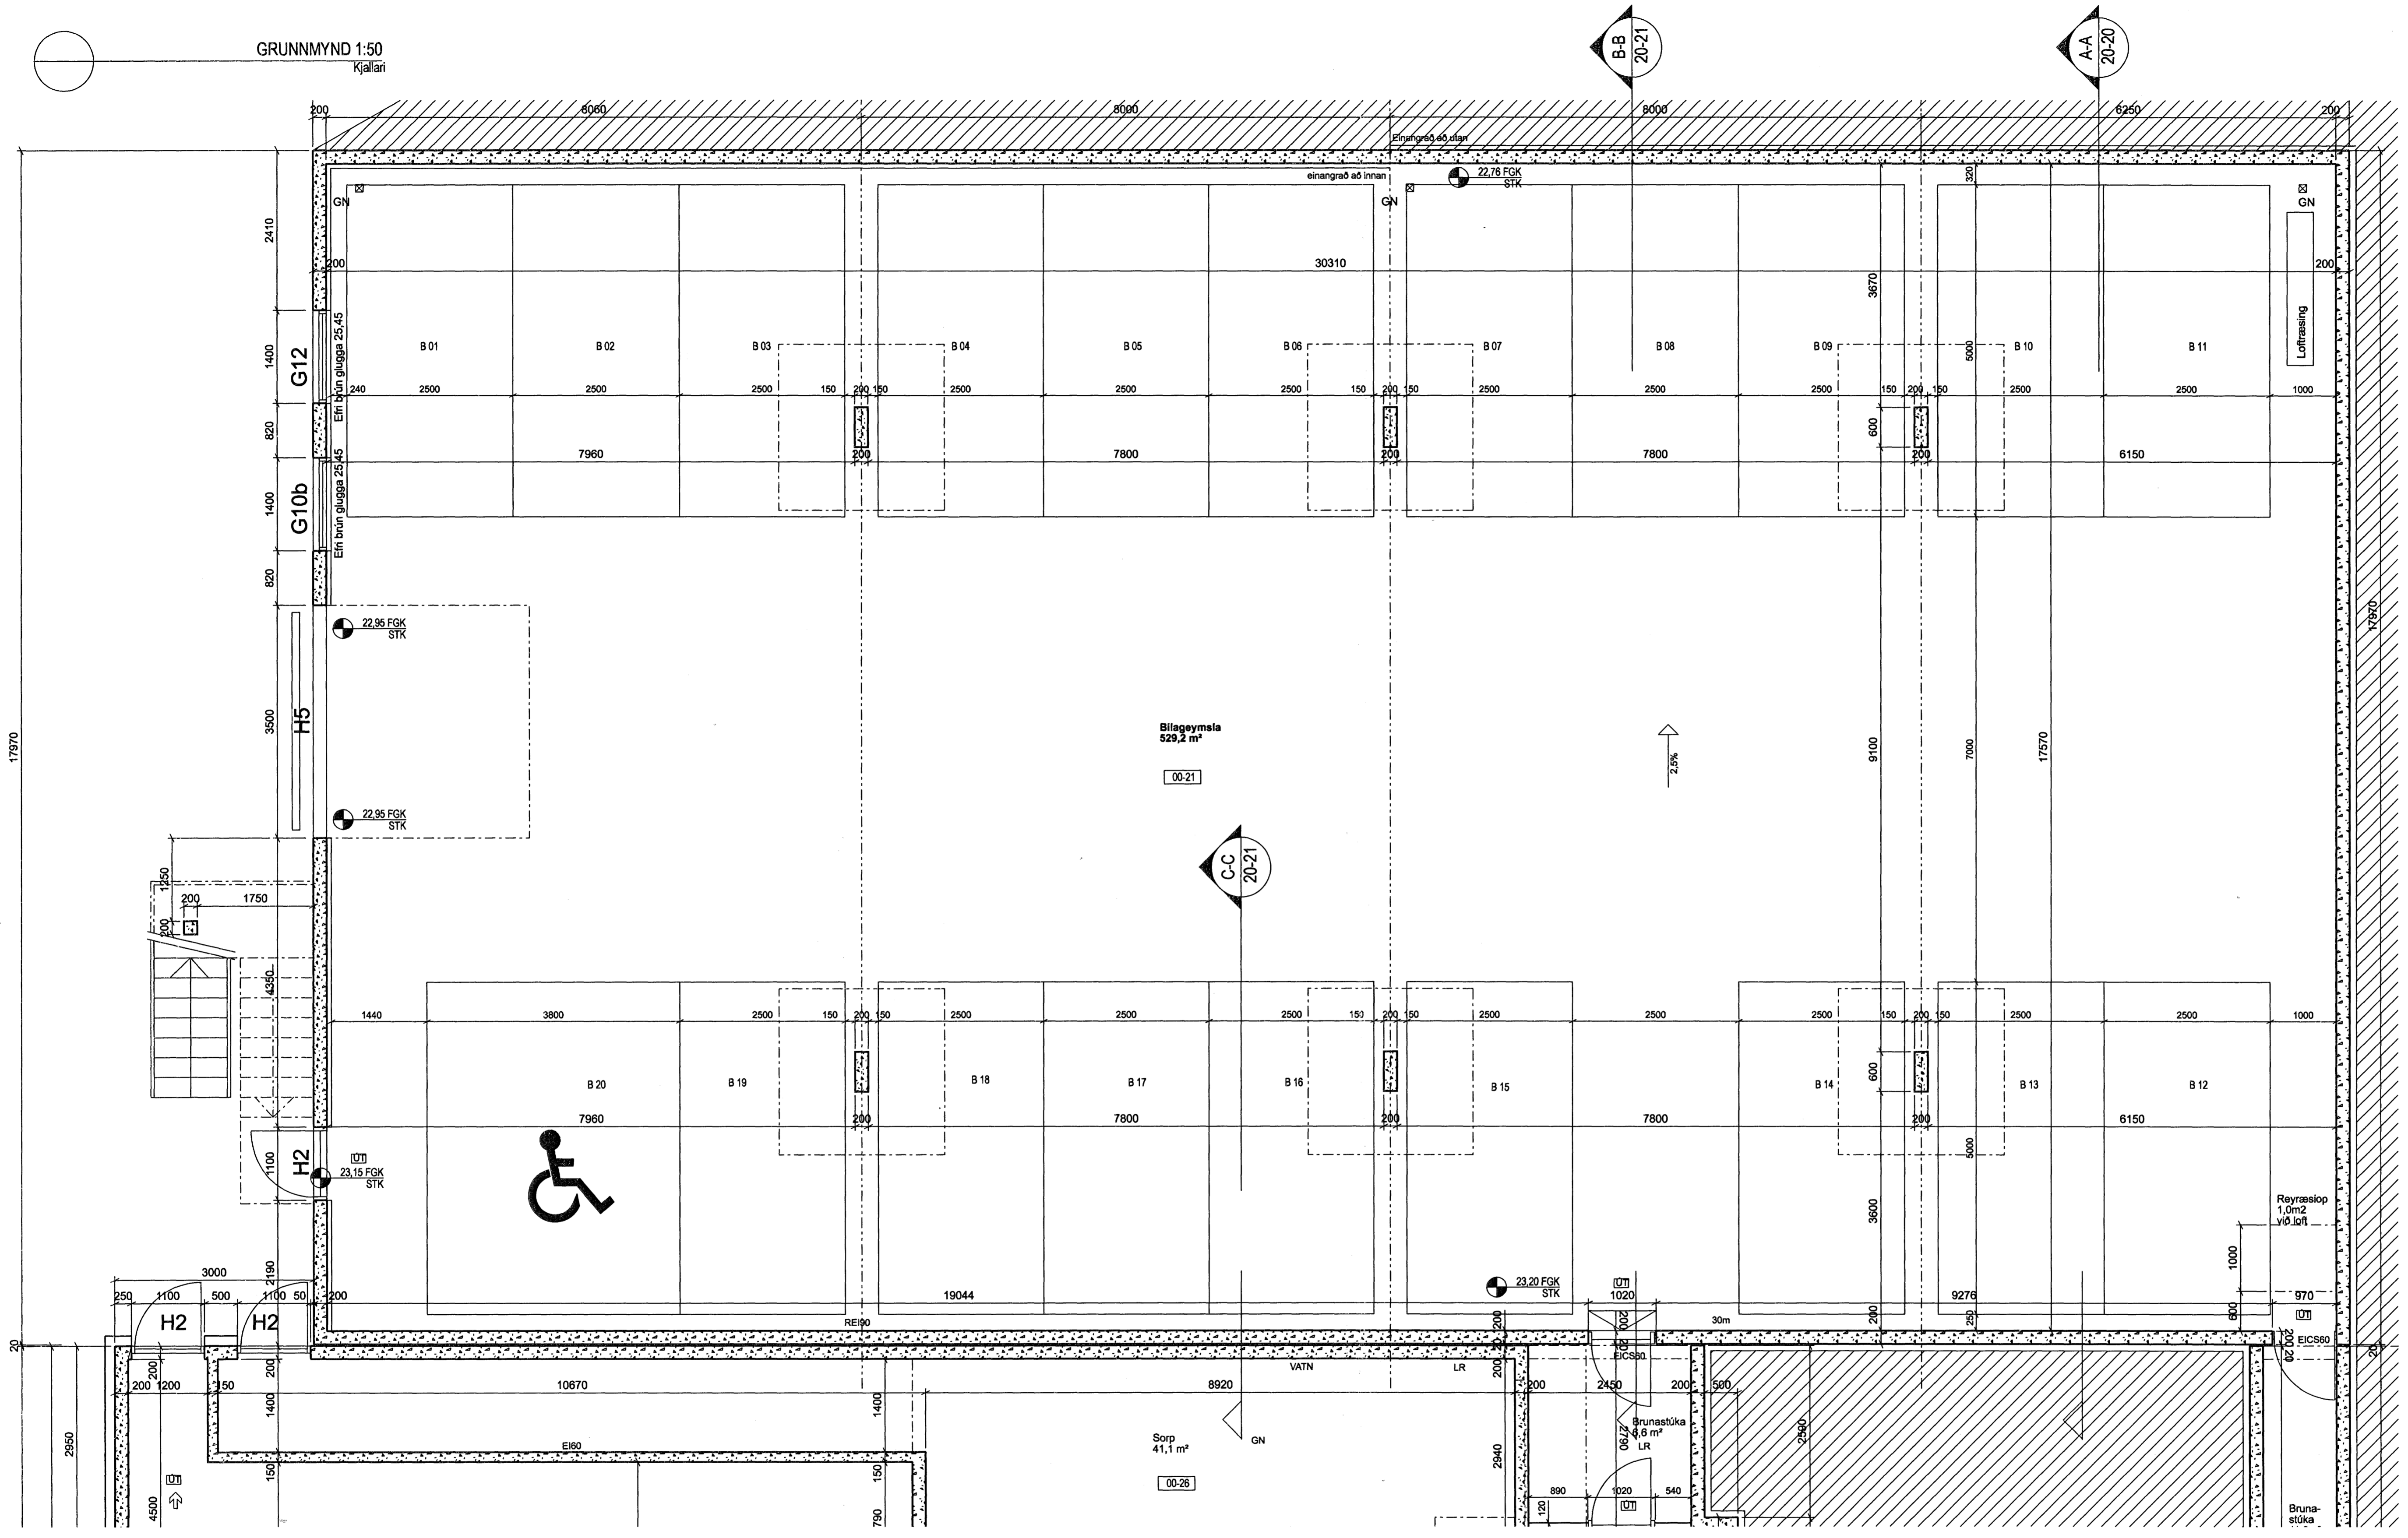

Samþykkt þann
05 MARS 2007
Byggingafulltrúðinn í Hafnarfirði
F.h. Sigurbjartur Halldórsson

ÚTGÁFA	TEKNAÐ	SAMÞYKKT	DAGS
BREYTINGAR			
ASK Arkitektar Geirgötu 9 101 Reykjavík Sími 515 0300 Fax 515 0319 www.ask.is			
Artun aðhöfnuðar: <i>paug</i> Páll Gunnlaugsson arkitekt FAI, kt. 210552-2199			
SKIPALÓN 27 VERKTEIKNINGAR			
VERKTEIKNINGAR Grunnmynd bilageymsla			MÖV. 1: AT 1:50
VERK NÚM. 06131			NÚMÉR TEIKNINGAR 20-01
DÖG 02.01.2007			ÚTGÁFA

