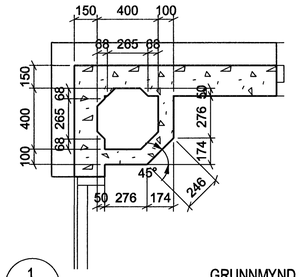

1 GRUNNMYND 1:20

Sorprör

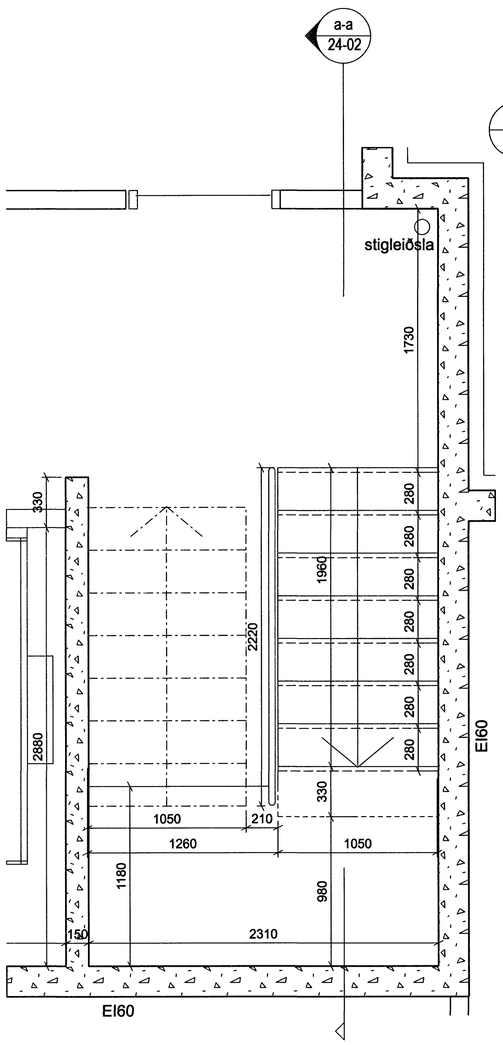

GRUNNMYND 1:20

Kjallari

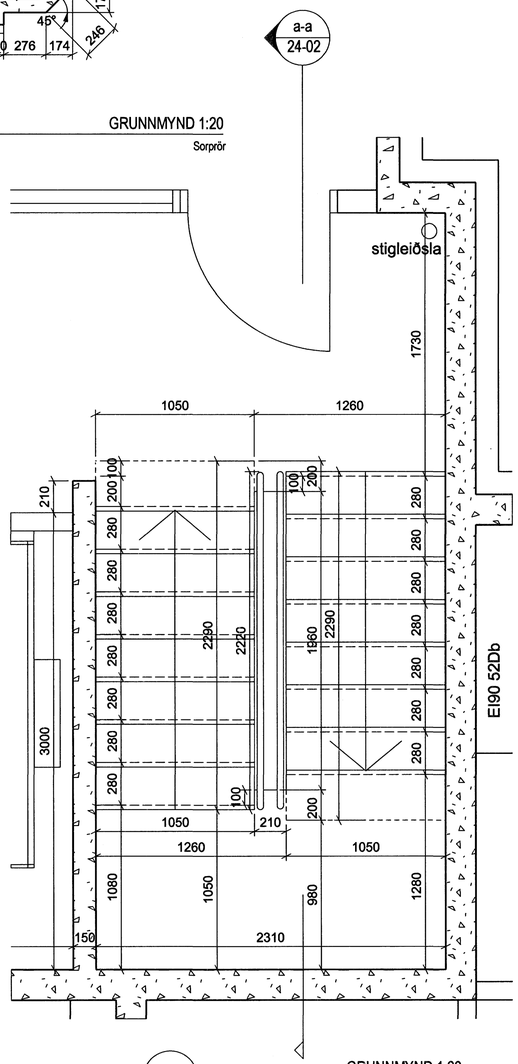

GRUNNMYND 1:20

1. hæð

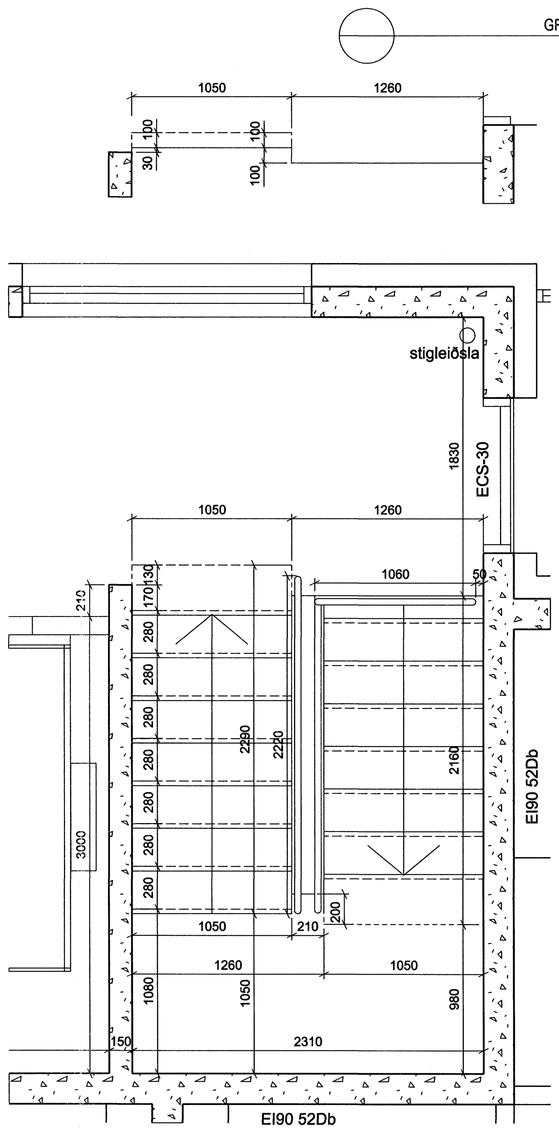

GRUNNMYND 1:20

2-5 hæð

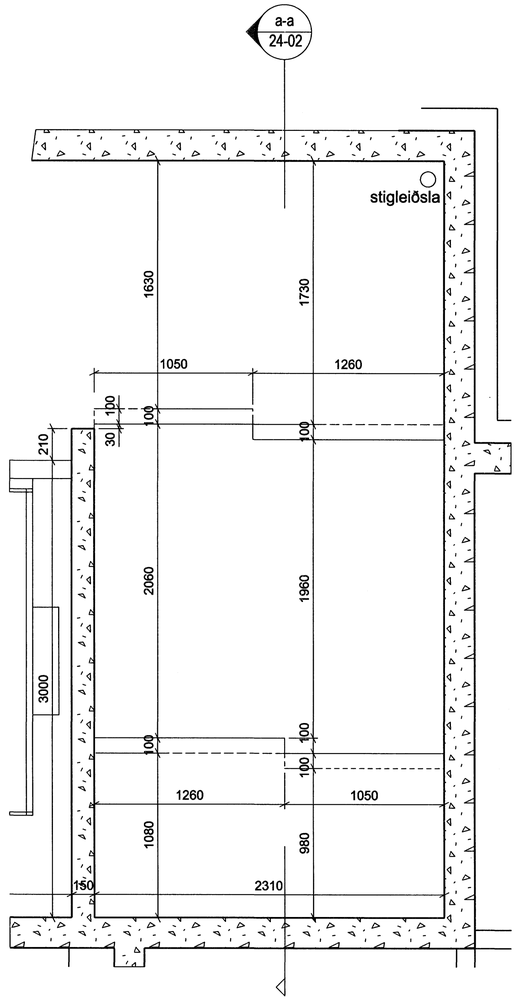

GRUNNMYND 1:20

Stigapalla

Samþykkt þann
05 MARS 2007
Byggingafulltrúinn í Hafnarfirði
F.h. Sigurbjartur Halldórsson

ÚTGÁFA	TEIKNAÐ	SAMÞYKKT	DAGS
BREYTINGAR			

ASK Arkitektar
Geirsgötu 9
101 Reykjavík
Sími 515 0300
Fax 515 0319
www.ask.is

Áritun aðalhönnuðar:
Páll Gunnlaugsson arkitekt FAÍ, kt. 210552-2199

ASK ARKITEKTAR

SKIPALÓN 25
VERKTEIKNINGAR

VERKEFNI

HEITI TEIKNINGAR	MKV. Í A1
Stigi og handrið Grunnmynd	1:20
	TEIKNAÐ: SS
	DAGS: 02.01.2007
VERK NR.: 06131	NÚMER TEIKNINGAR: 24-01
	ÚTGÁFA: