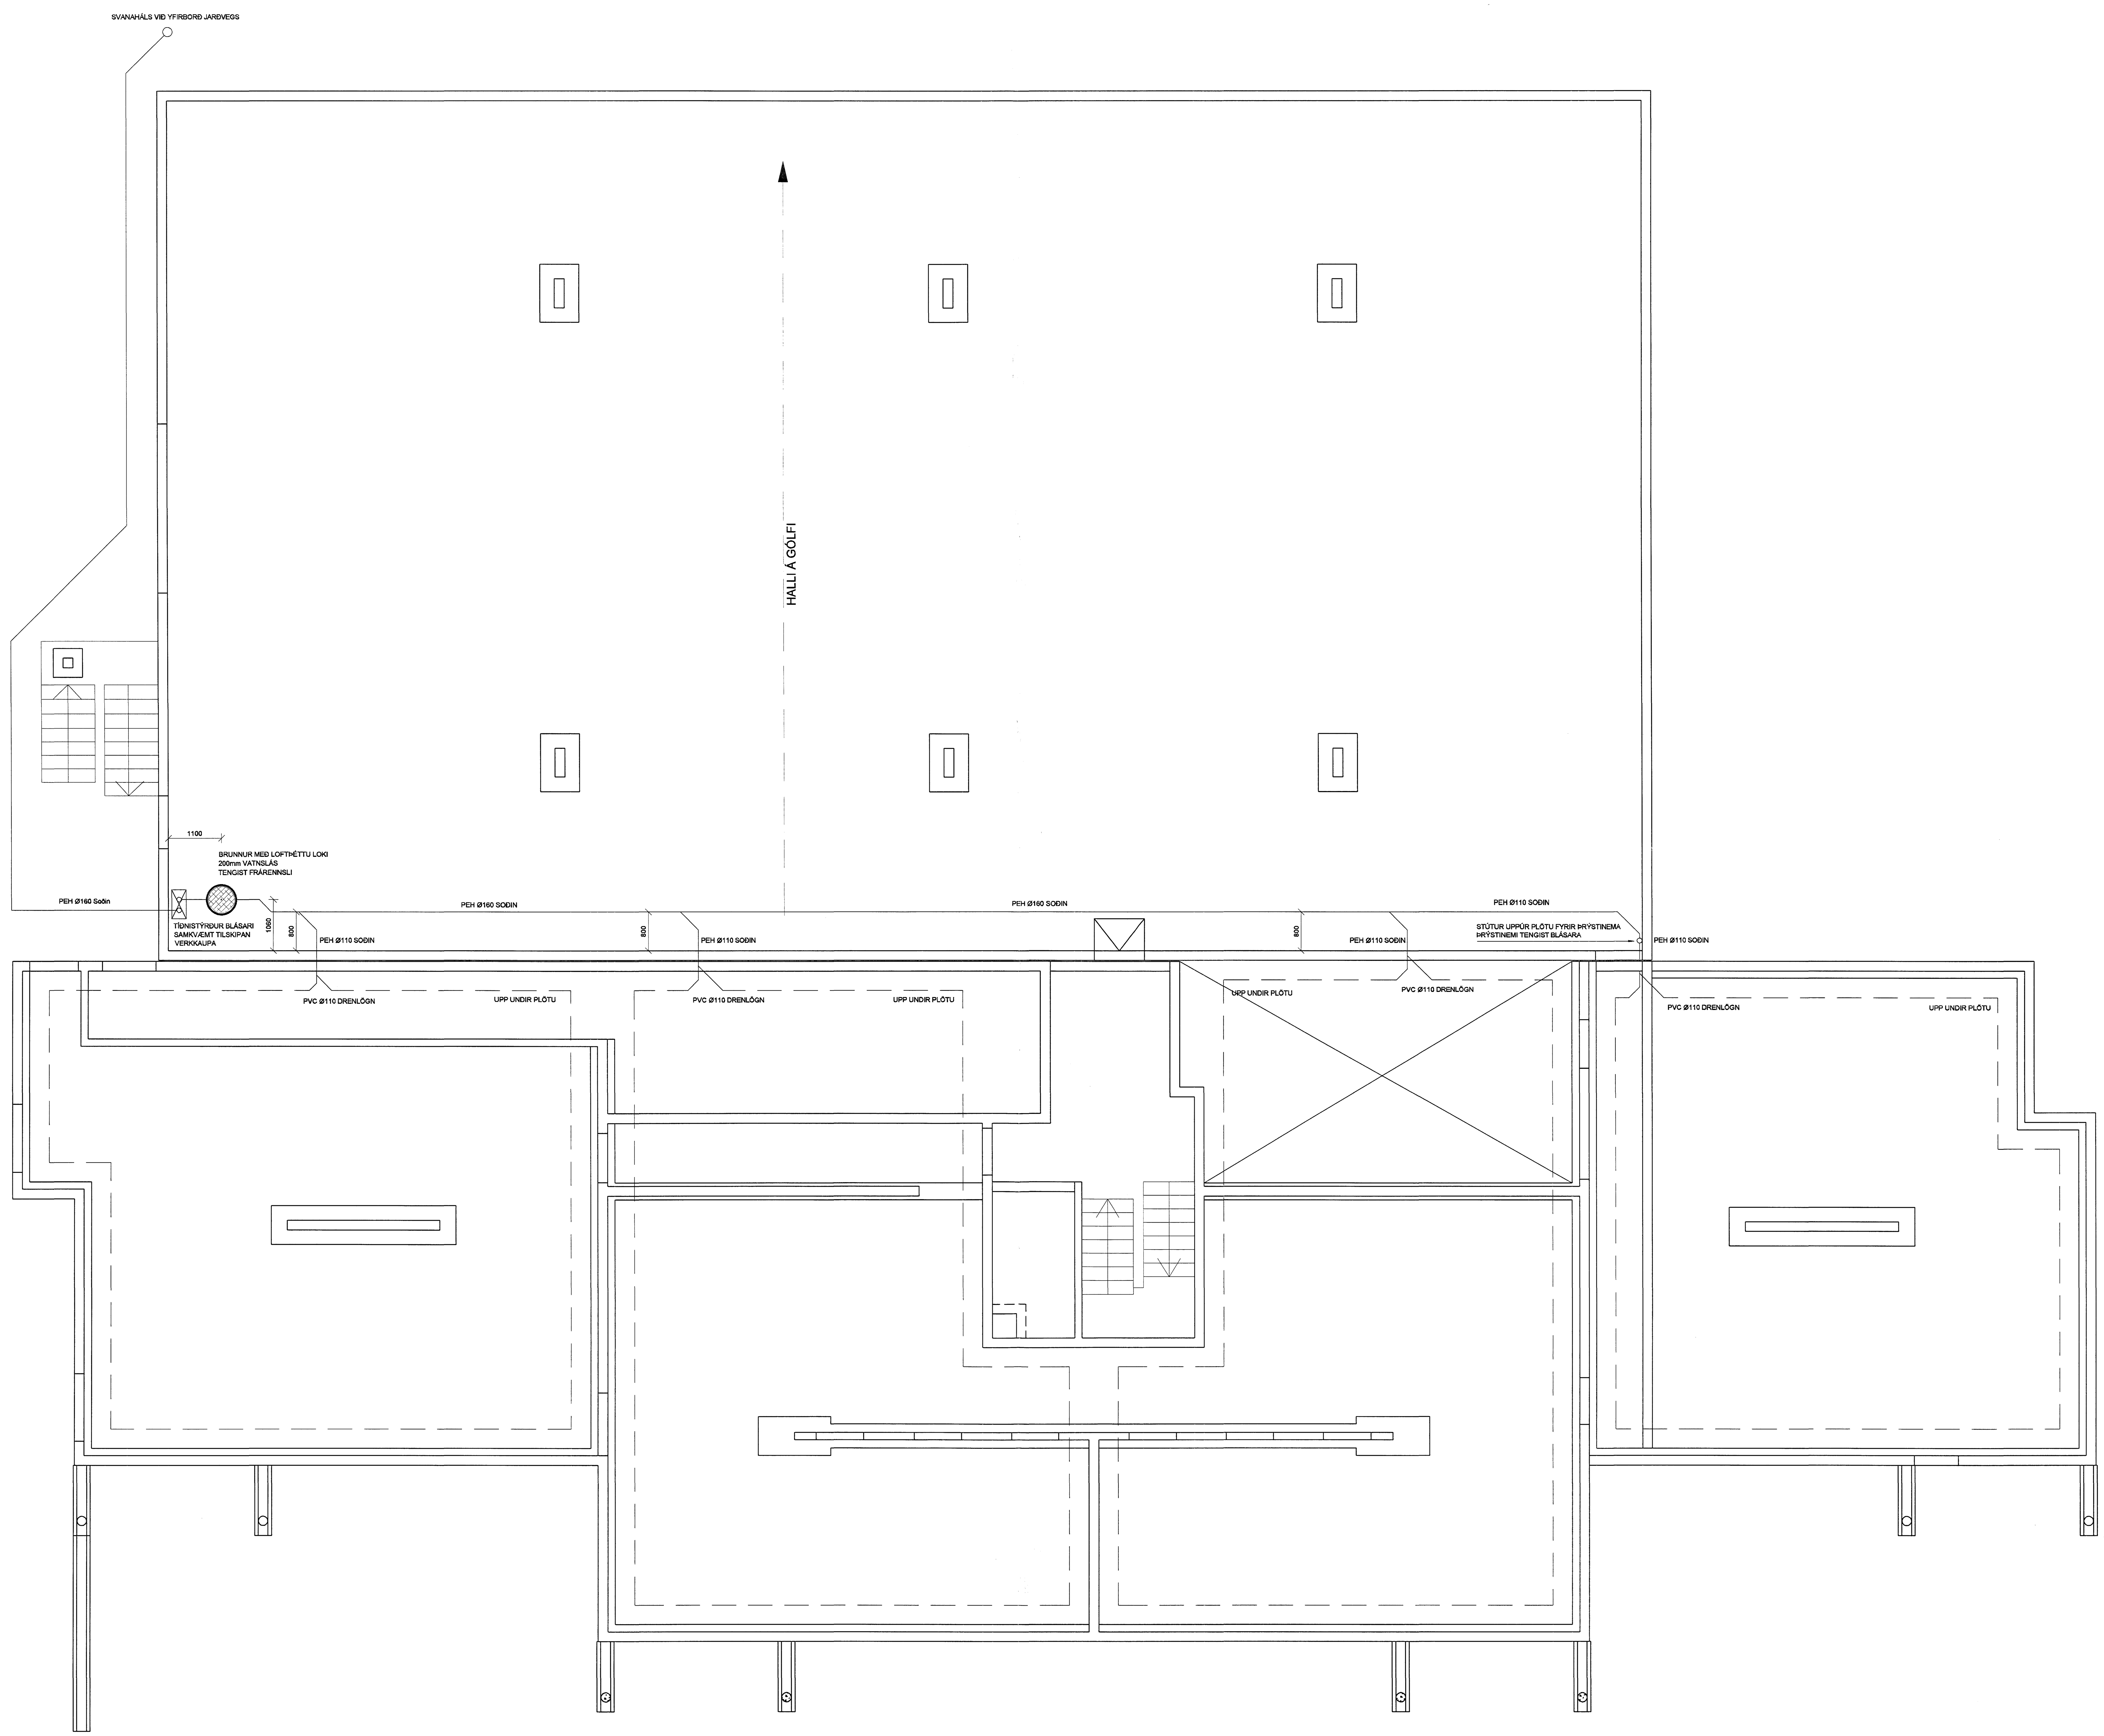

V:\2005\05857\06928-Skipalón 27\Sheets\La\06876-P1-Olíu Dren.dwg

Samþykkt þann
0 5 MARS 2007
Byggingafulltrúinn í Hafnarfirði
F.h. Sigurbjartur Halldórsson

SKIPALÓN 27

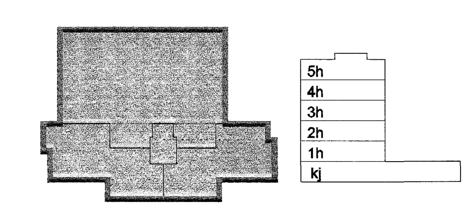

Útg. Dags. Skýring Hannað/Yfirfarið

VSB
VERKFRÆÐISTOFA
BÆJARHRAUN 20 · 220 HAFNARFJÖRÐUR · KENNIT. 710796-2899
vsb@vsb.is · Sími 585 8600 · Fax 585 8610 · www.vsb.is

Áritun sérhönnuðar
Sveinn Áki Sverrisson Kt: 230855 5609

Verkheiti
SKIPALÓN 27
HAFNARFIRÐI

Verkhluti
Lagnir
Undirþrýstilagnir
Grunnmynd

Hannað	Teiknað	Yfirfarið	Kvarði	Síða
BL	BL	SÁS	1:50 / A0	-
Dags.		**Verkefni**	**Teikning**	**Útgáfa**
29.12.2006		06928	P1-5	-