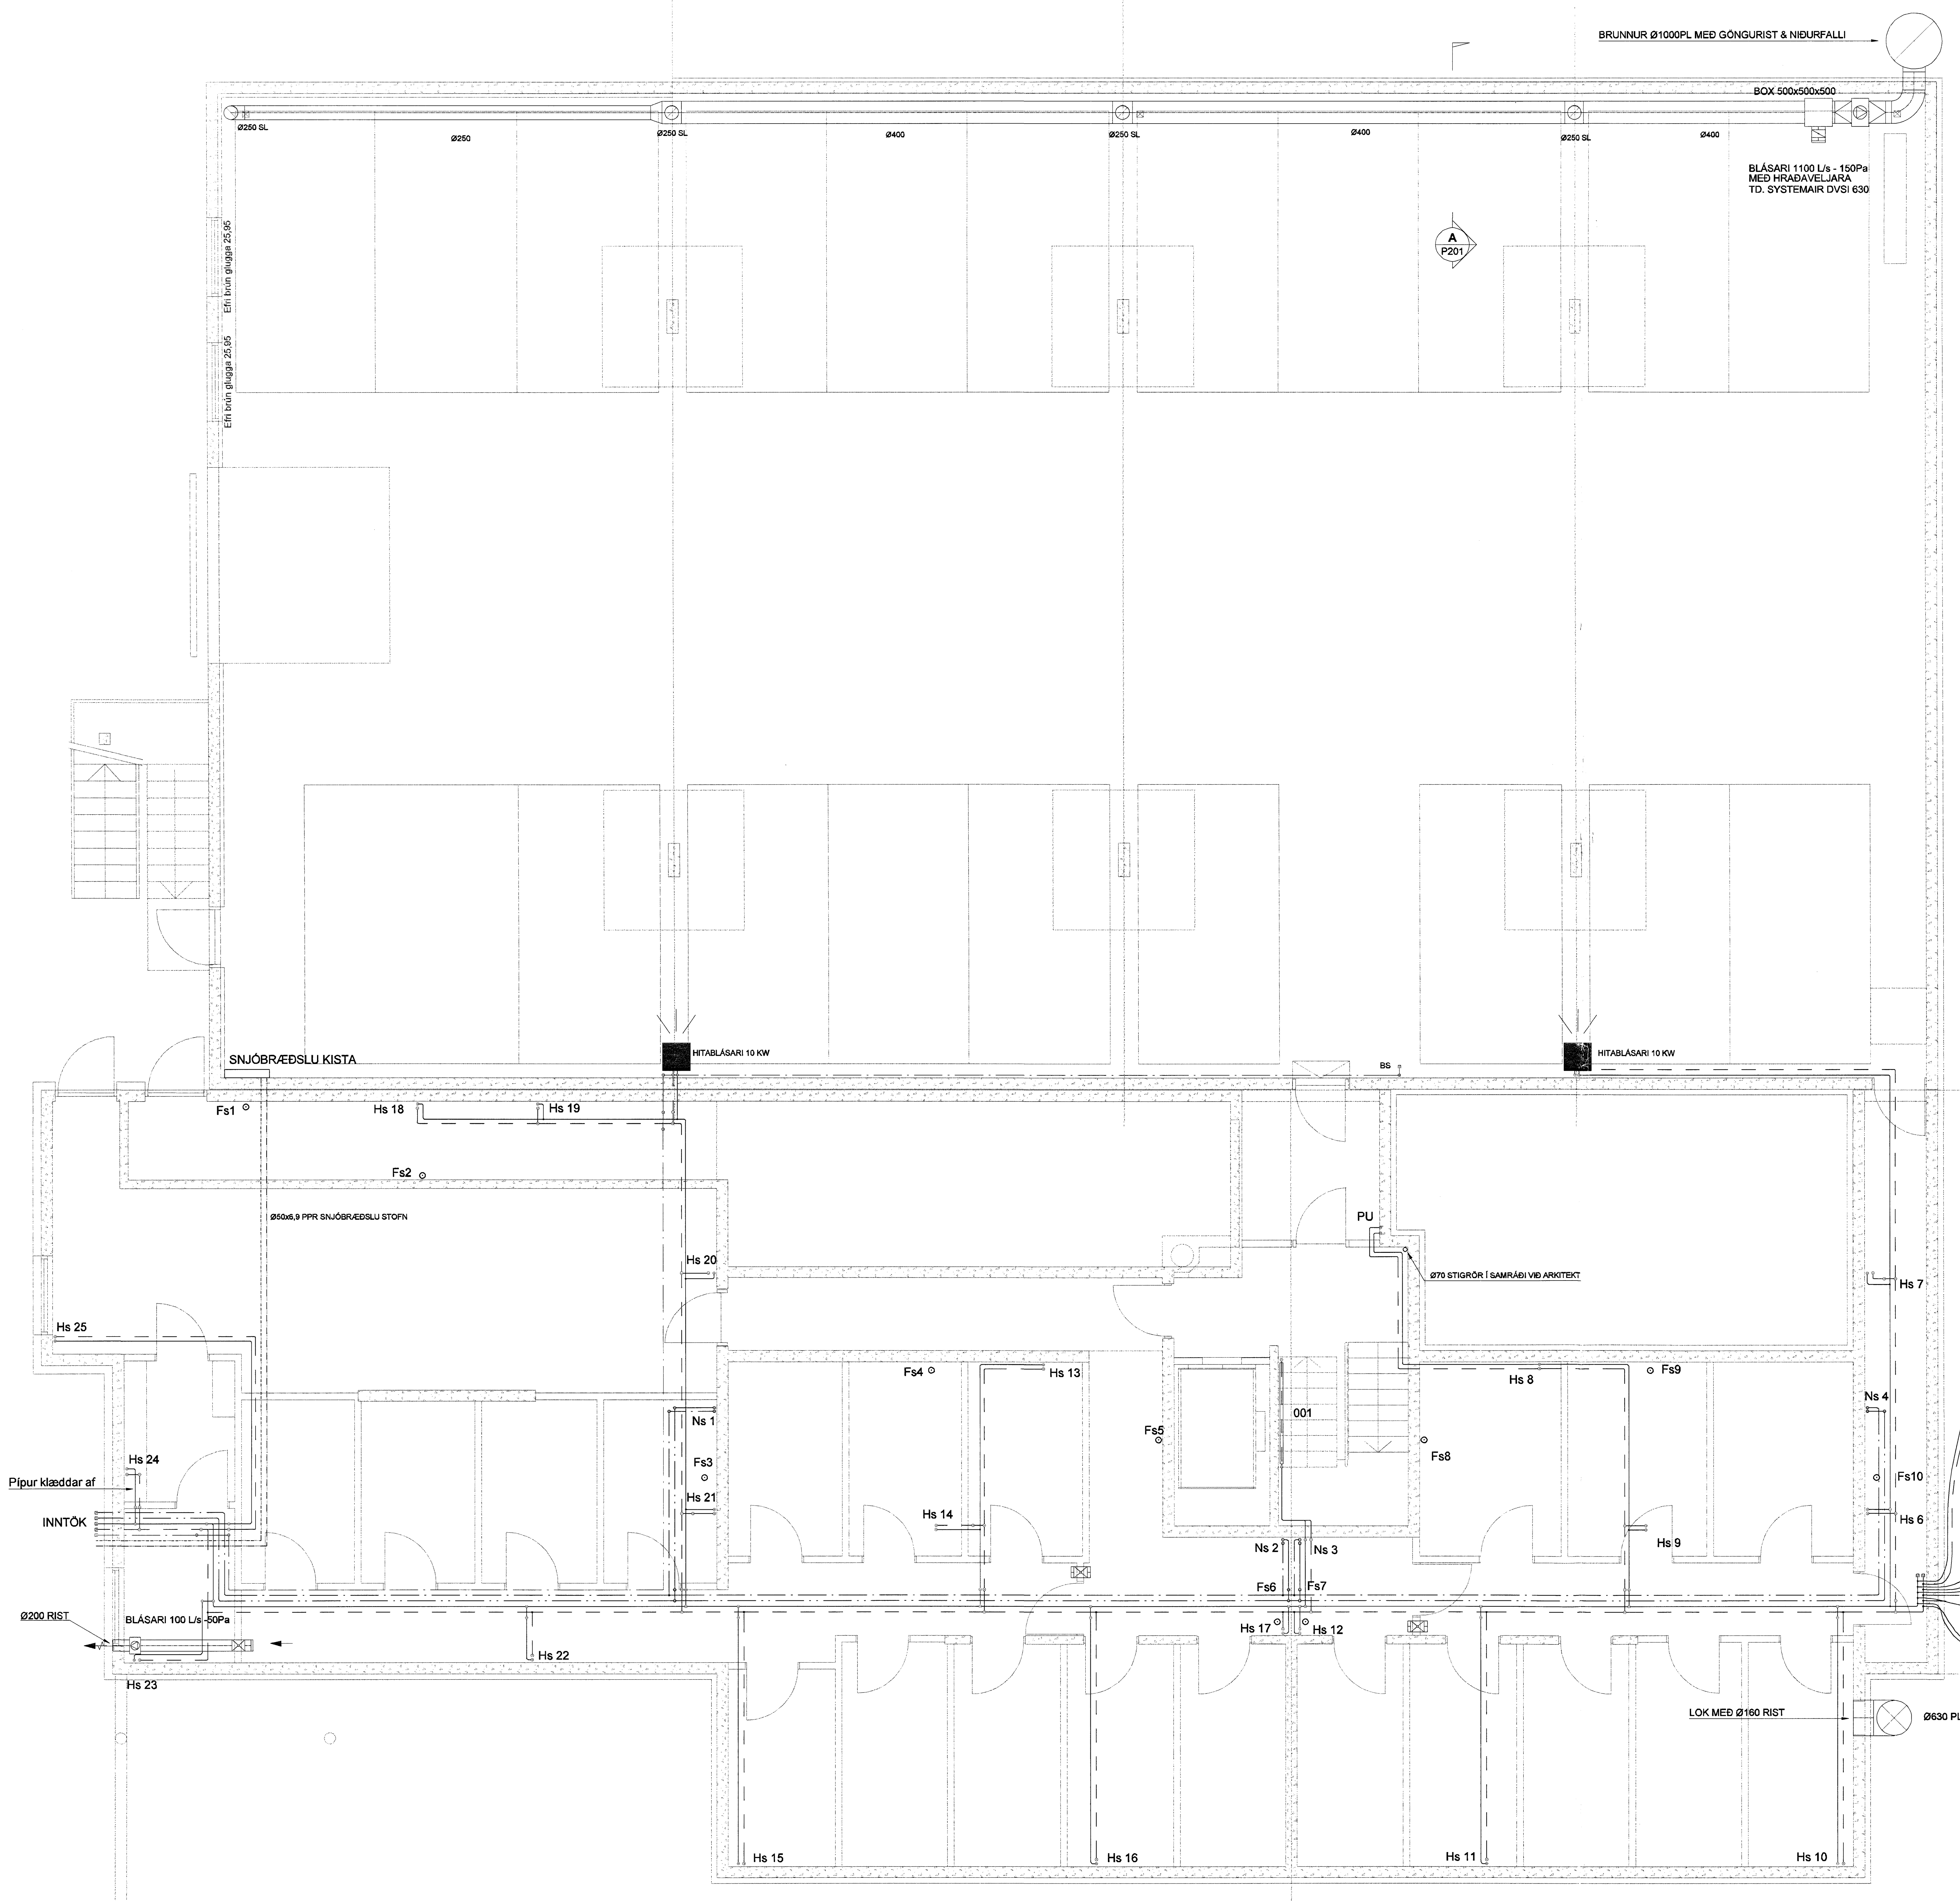
BRUNNUR Ø1000PL MEÐ GÖNGURIST & NIÐURFALLI
BOX 500x500x500
Ø250 SL
Ø250
Ø250 SL
Ø400
Ø250 SL
Ø400
Ø250 SL
Ø400
BLÁSARI 1100 L/s - 150Pa
MEÐ HRAÐAVELJARA
TD. SYSTEMAIR DVSI 630
A
P201
Efri brún glugga 25,95
Efri brún glugga 25,95
SNJÓBRÆÐSLU KISTA
HITABLÁSARI 10 KW
HITABLÁSARI 10 KW
BS
Fs1
Hs 18
Hs 19
Fs2
Ø50x6,9 PPR SNJÓBRÆÐSLU STOFN
PU
Ø70 STIGRÖR Í SAMRÁÐI VIÐ ARKITEKT
Hs 20
Hs 25
Hs 7
Fs4
Hs 13
Hs 8
Fs9
Ns 1
Fs5
001
Fs8
Ns 4
Fs3
Hs 21
Hs 24
Pípur klæddar af
INNTÖK
Hs 14
Fs10
Hs 6
Hs 9
Ns 2
Ns 3
Fs6
Fs7
Hs 17
Hs 12
Ø200 RIST
BLÁSARI 100 L/s -50Pa
Hs 22
Hs 23
Hs 1
Fs12
Ø18x2,5 PEX
Fs11
Hs 2
Ø18x2,5 PEX
Hs 3
Ø18x2,5 PEX
Ø20x2,0 PEX
Hs 4
Ø20x2,0 PEX
Hs 5
LOK MEÐ Ø160 RIST
Ø630 PL MEÐ GÖNGURIST
Hs 15
Hs 16
Hs 11
Hs 10

HITABLÁSARI - KERFISMYND

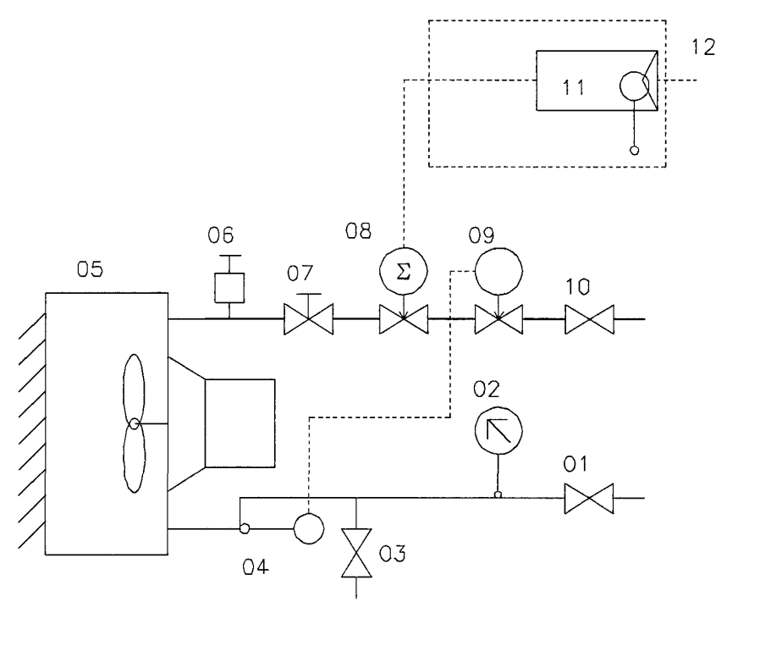
01
02
03
04
05
06
07
08
09
10
11
12

TÆKJALISTI

01	STOPPLOKI Ø15
02	HITAMÆLIR
03	STOPPLOKI Ø15
04	HITANEMI
05	HITABLÁSARI
06	AFTÆMING
07	STILLILOKI Ø15
08	SEGULLOKI Ø15
09	SJÁLFVIRKUR LOKI Ø15
10	STOPPLOKI Ø15
11	STJÓRNSTÖÐ
12	HITANEMI

SNIÐ A P201
1:20

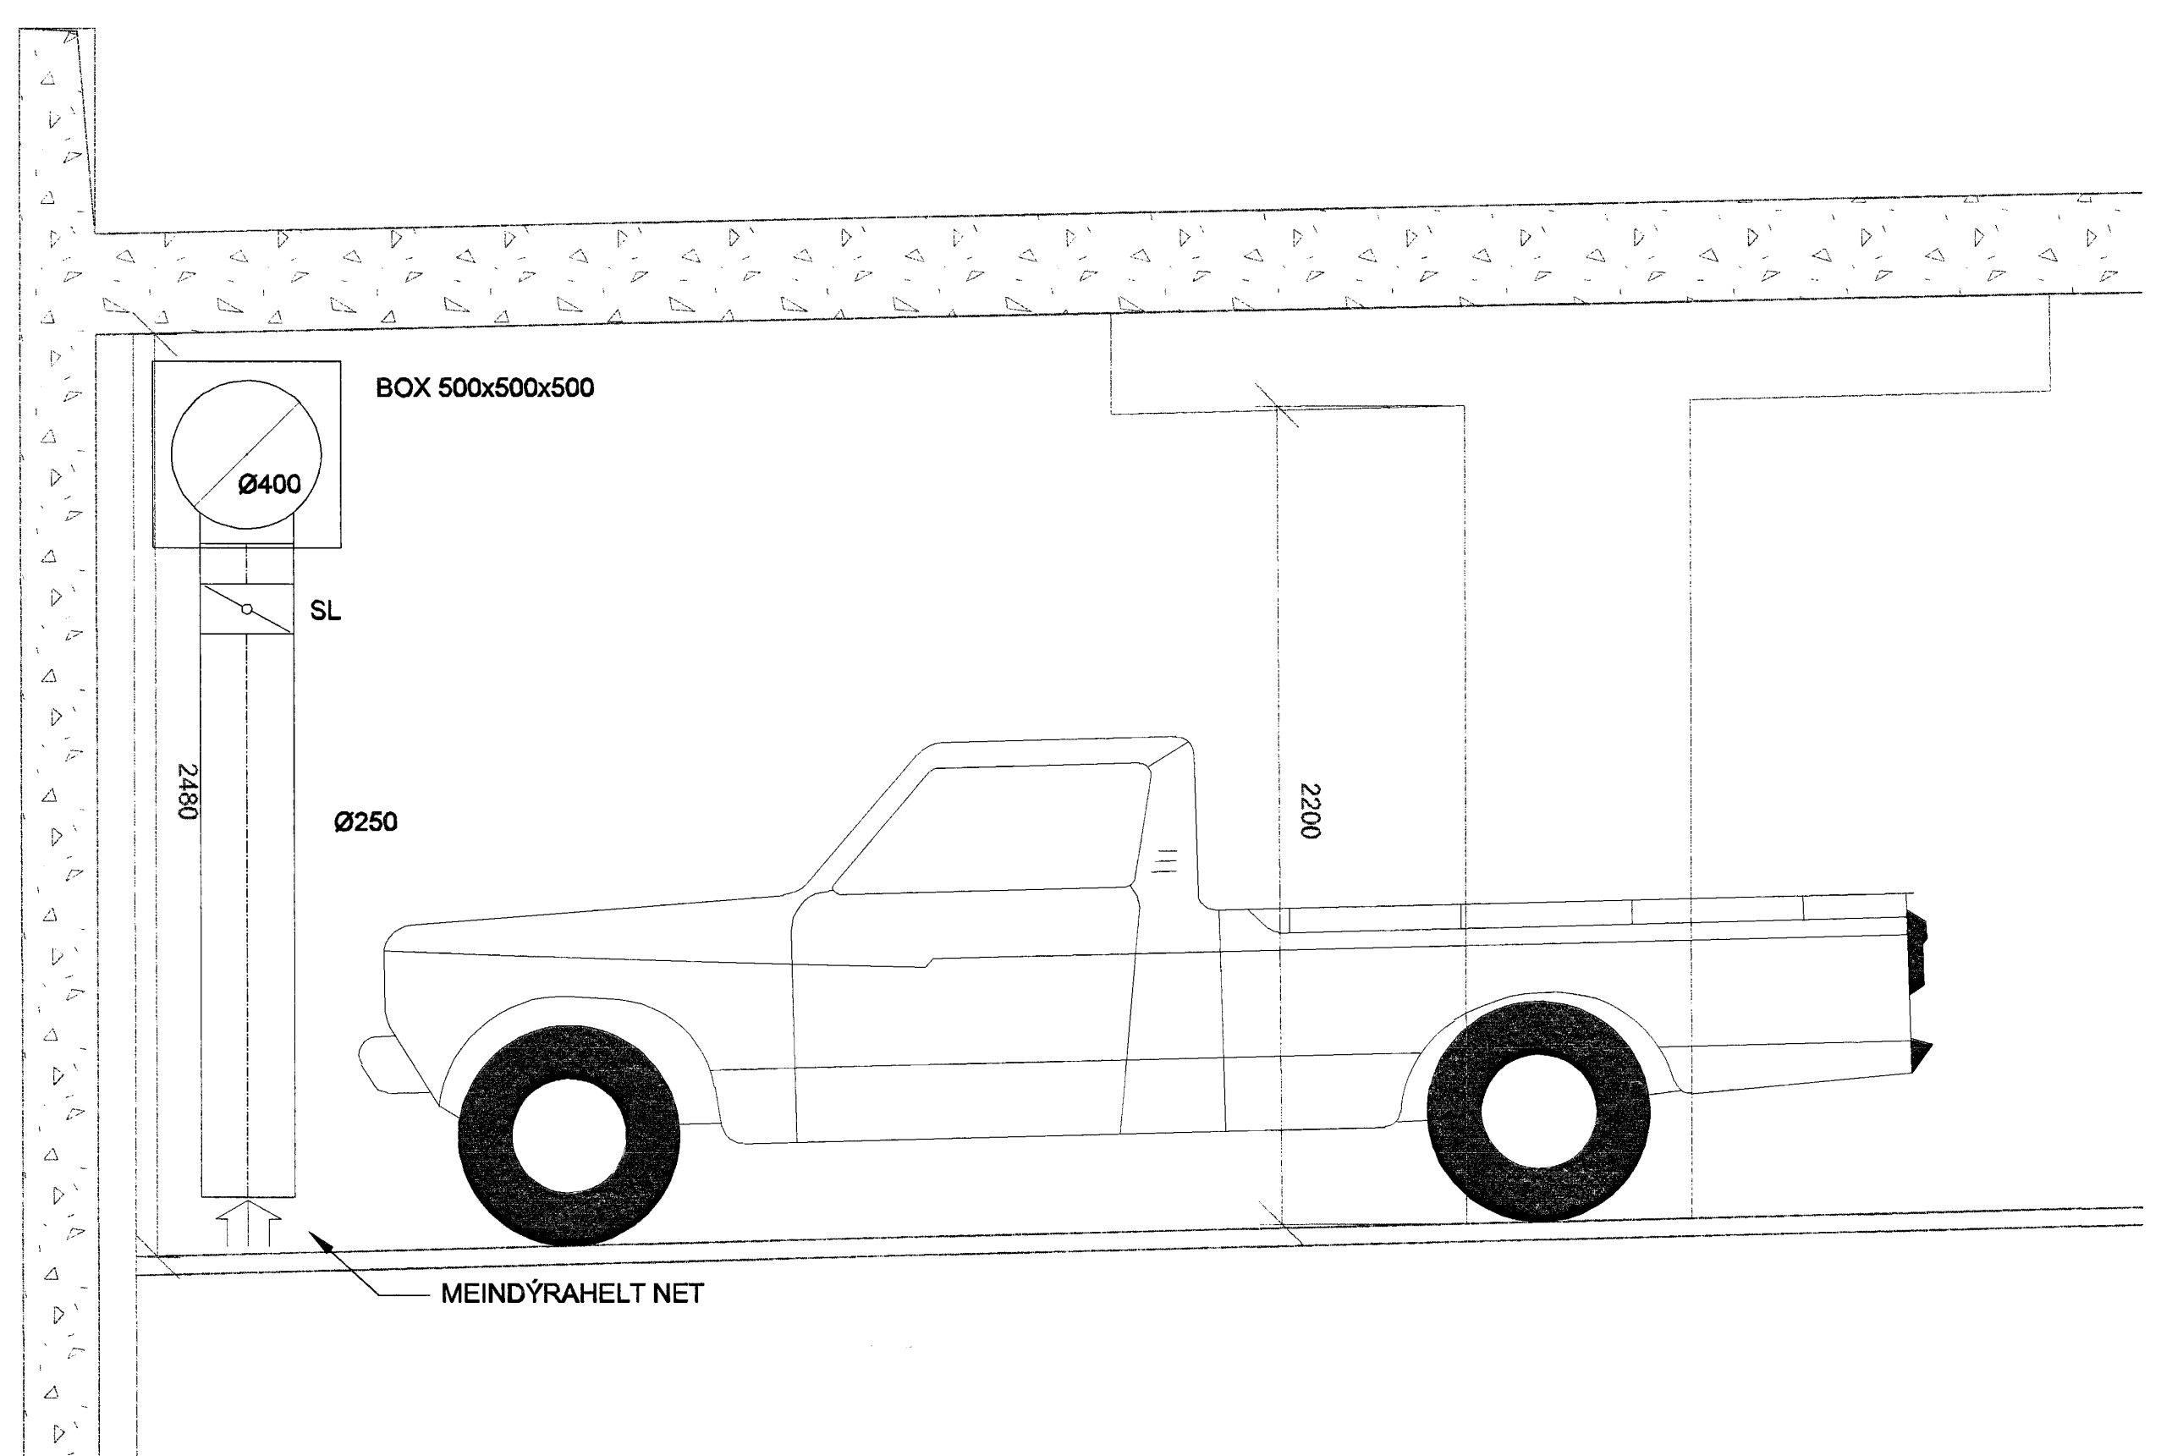
BOX 500x500x500
Ø400
SL
2480
Ø250
2200
MEINDÝRAHELT NET

Samþykkt þann
05 MARS 2007
Byggingafulltrúinn í Hafnarfirði
F.h. Sigurbjartur Halldórsson

SKIPALÓN 25

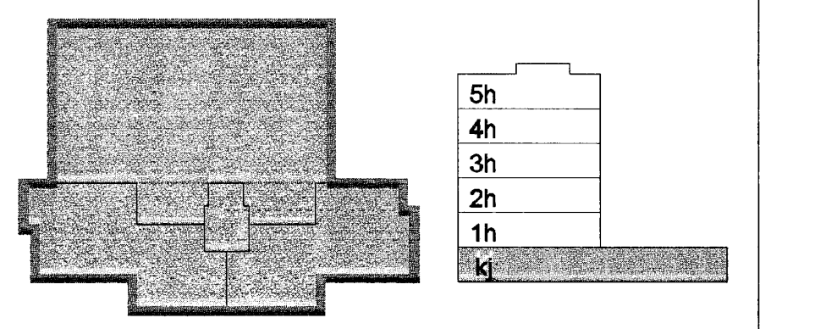
5h
4h
3h
2h
1h
kj

Útg. Dags. Skýring Hannað/Yfirfarið

VSB
VERKFRÆÐISTOFA

BÆJARHRAUN 20 · 220 HAFNARFJÖRÐUR · KENNIT. 710796-2899
vsb@vsb.is · Sími 585 8600 · Fax 585 8610 · www.vsb.is

Áritun sérhönnuðar
Sveinn Áki Sverrisson Kt: 230855 5609

Verkheiti
SKIPALÓN 25
HAFNARFIRÐI

Verkhluti
Lagnir
Hreinlætis- og hitalagnir, Loftræsing Kjallara
Grunnmynd

Hannað	Teiknað	Yfirfarið	Kvarði		Síða
BL	BL	SÁS	1:50	/ A0	-
Dags.		Verkefni	Teikning		Útgáfa
29.12.2006		06927	P201		-

v:\2005\05857\06927-Skipalón 25\Sheets\La\06876-P2-Hreinl. Kj.dwg