



BL

BL

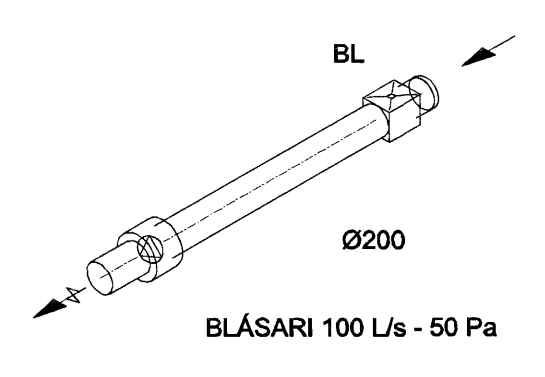

Sambýkt þann
 05 MARS 2007
 Byggingakultúrinn / Hálfarinn
 Fh. Sigurbjartur Halldósson

SKIPALÓN 27

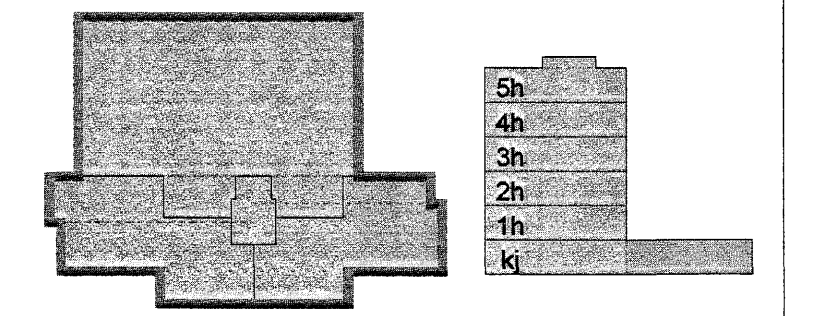

Úp. Daga Skýring Herra/Þjófurð

VSB

VERKFRÆÐISTOFA

BLÁFARHÁLINN 20 · 220 HAFNARFJÖRÐUR · 101 Reykjavík
 VSB@vsb.is Sími 565 9000 · Fax 565 9011 www.vsb.is

Kaupverðgjafi: Sveinn Áki Sveinsson Kt: 230855 5006

Verkefni: SKIPALÓN 27
 HAFNARFIRÐI
 Verkefni: Loftþræsing
 Rúmmynd

Herra	Teknað	Yfirfarið	Kvarð	Síða
BL	BL	SAS	1:50	/A0
Daga	Verkefni	Skýring		
29.12.2006	06928	P981		

V:\20060407\06028_Skipalón_27\skemur\A\0701_P981_Rúmmynd.dwg