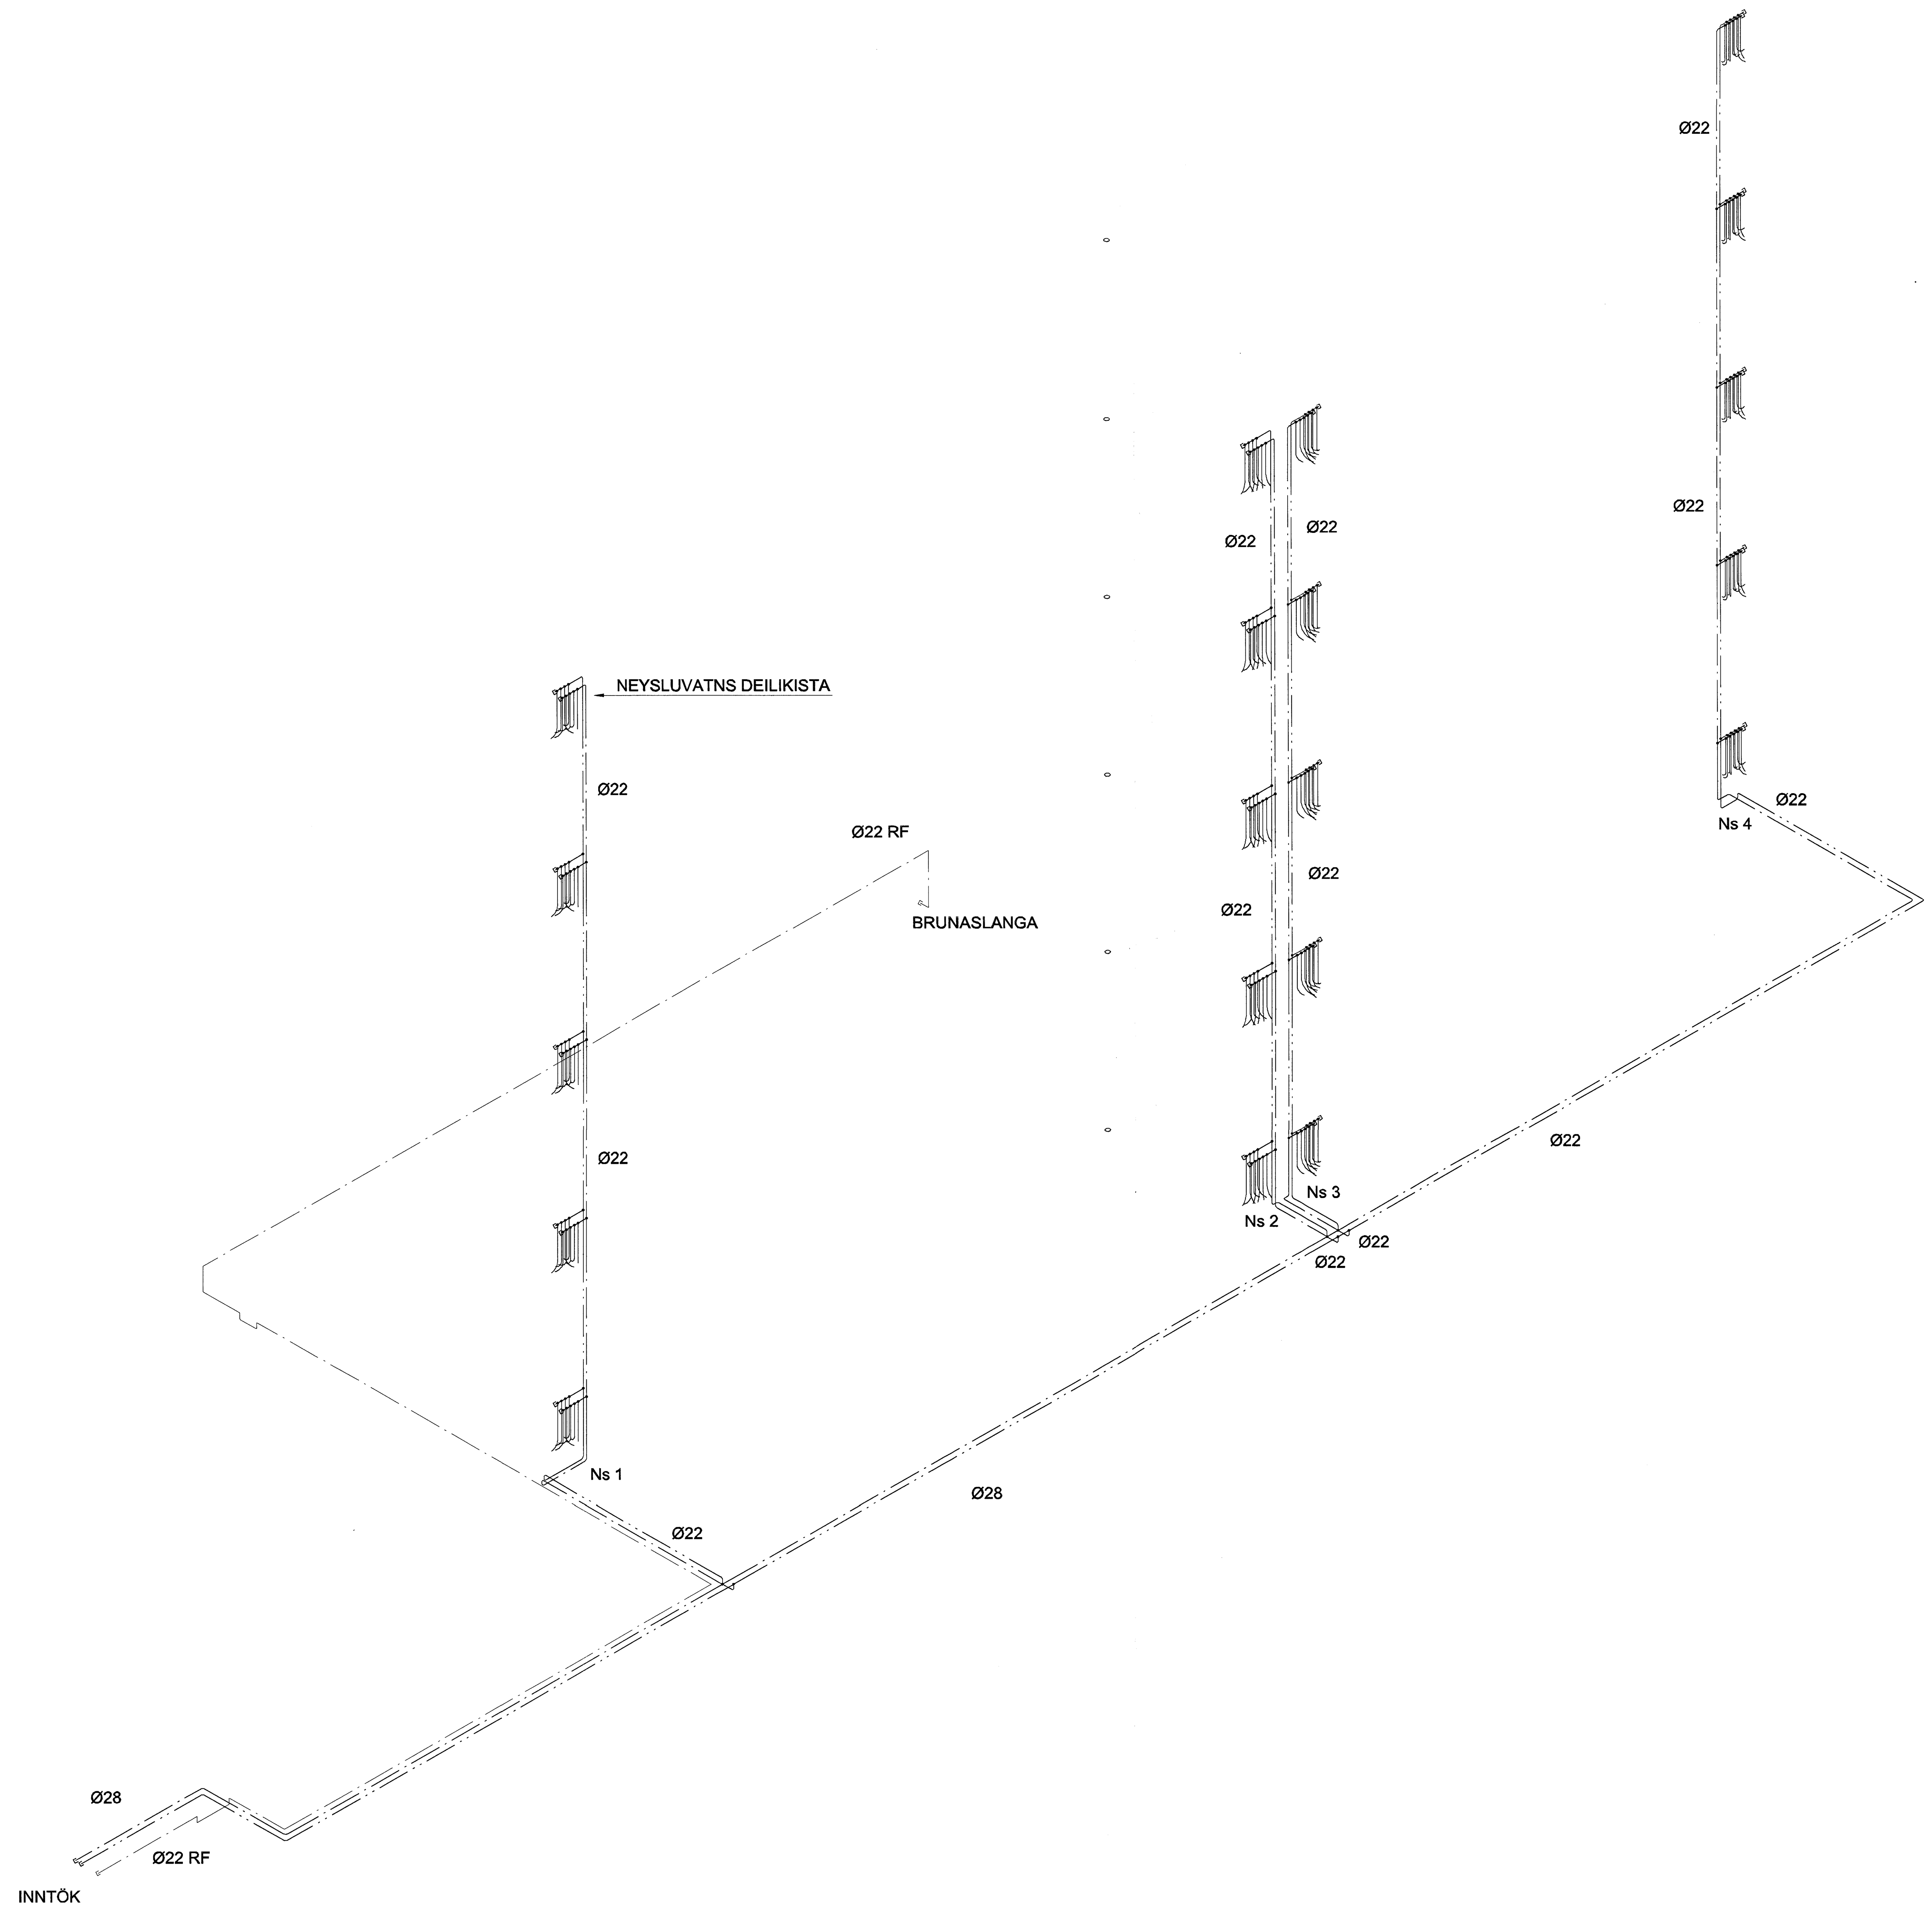

Samþykkt þann
05 MARS 2007
Byggingafulltrúinn í Hafnarfirði
F.h. Sigurbjartur Halldórsson

SKIPALÓN 27

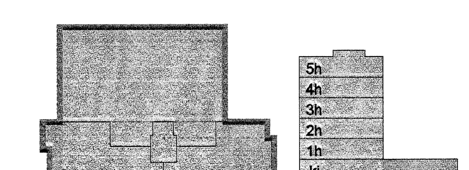

Útg. Dags. Skýring Hannað/Yfirfarið

VSB
VERKFRÆÐISTOFA

BÆJARHRAUN 20 · 220 HAFNARFJÖRÐUR · KENNIT. 710796-2899
vsb@vsb.is · Sími 585 8600 · Fax 585 8610 · www.vsb.is

Áritun sérhönnuðar
Sveinn Áki Sverrisson Kt: 230855 5609

Verkheiti
SKIPALÓN 27
HAFNARFIRÐI

Verkhluti
Lagnir
Neysluvatnslagnir
Rúmmynd

Hannað	Teiknað	Yfirfarið	Kvarði	Síða
BL	BL	SÁS	1:50 / A0	-
Dags.		Verkefni	Teikning	Útgáfa
29.12.2006		06928	P931	-