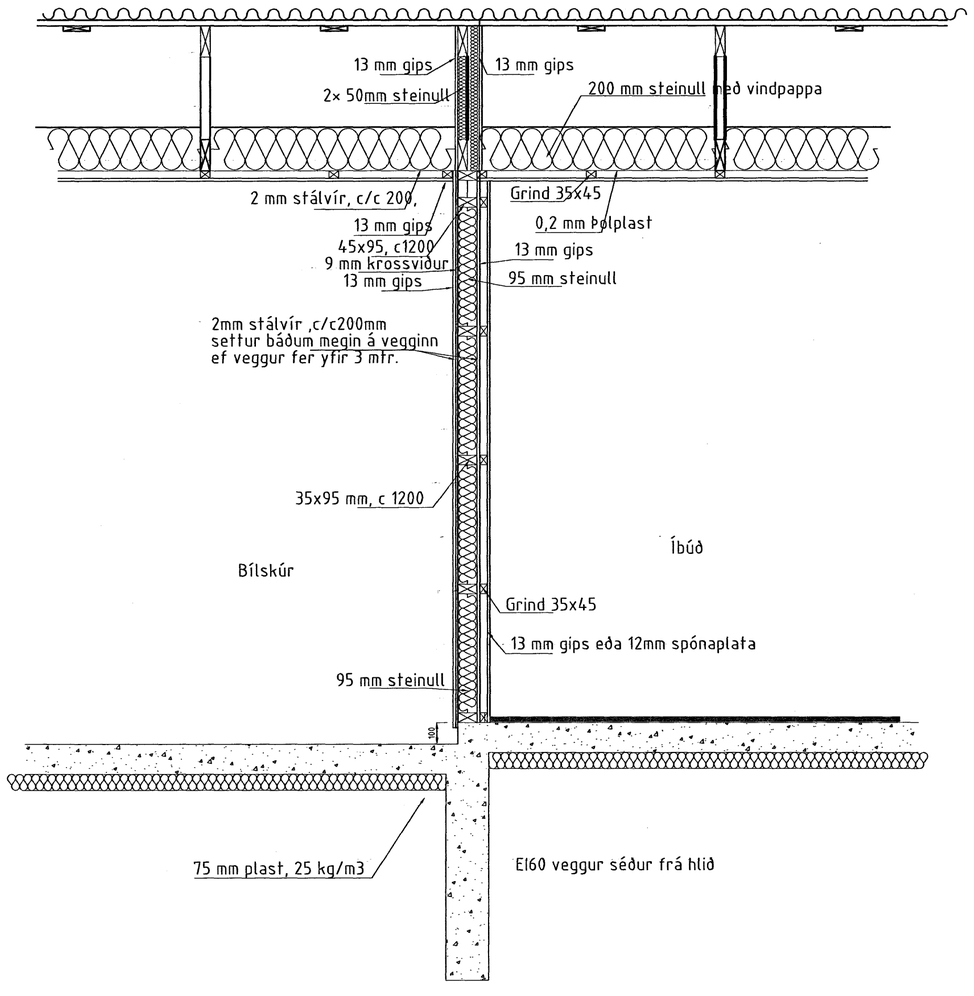

Samþykkt þann
06 JULI 2007
Byggingfulltrúinn í Hafnarfirði
F.h.Sigurbjartur Halldórsson

ATH:
VERKTAKI YFIRFARI ÖLL MÁL ÁÐUR EN FRAMKVÆMDIR
OSAMRÆMI Í TEIKNINGUM TILKYNNIST TEIKNISTOFUNNI
ÖLL VAFAATRIÐI SKAL BERA UNDIR TEIKNISTOFUNA.

SGHÚS
AUSTURVEGI 69 800 SELFOSSI
SÍMI 482 3850 FAX 482 3851
NETFANG sghus@sghus.is
VEFFANG www.sghus.is

es TEIKNISTOFAN SUÐURLANDSBRAUT 48
S: 588-7344 FAX: 588-7343
NETFANG: kastor@simnet.is

HAFRAVELLIR 5 HAFNARFIRÐI

SNIÐ Í VEGG 'A MILLI ÍBÚÐAR OG BÍLSKÚRS — MKV: 1:20

MKV:

MKV:

HANNAÐ:	Kjartan	TEIKNAÐ:	Bjarni
VERKNÚMER:	6073	SKRÁARNAFN:	Vnr. 6073HAFRAVELLIR 5.dwg
DAGSETNING:	20.03.2007	SAMÞYKKT:	TEIKNING NÚMER: A03

121066-3809