



GRUNNMYND JARÐVEGSLAGNA
Mkv: 1/50

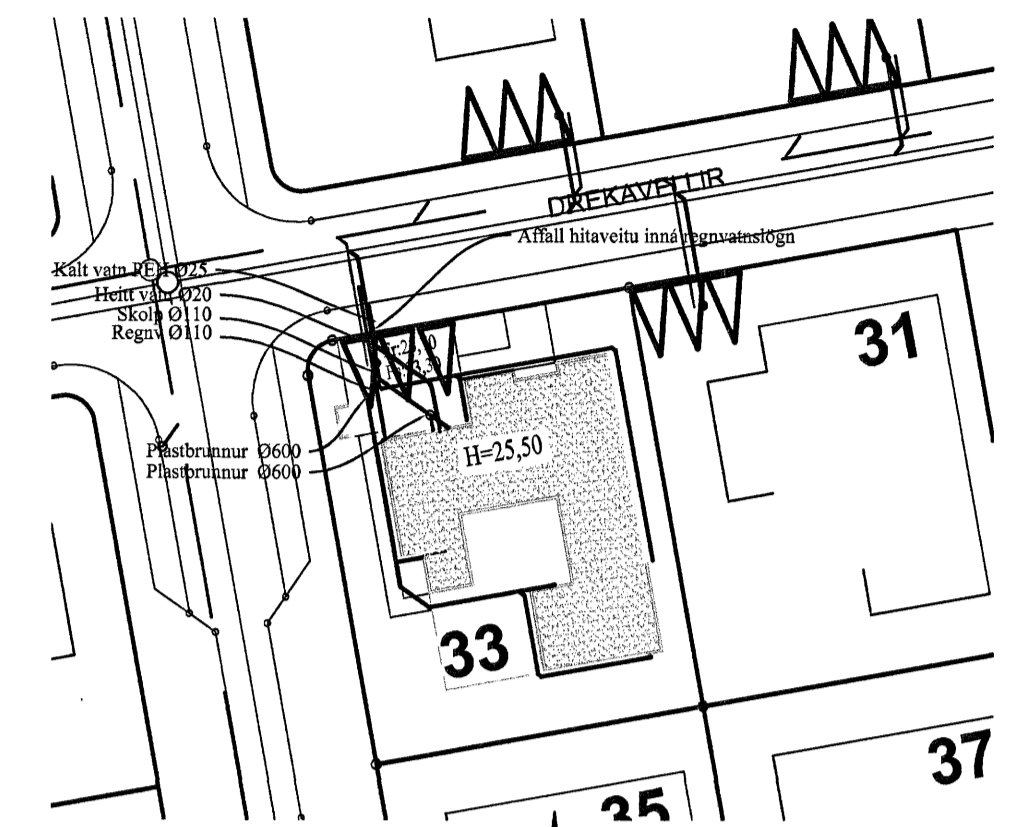

AFSTÖÐUMYND
Mkv: 1/500

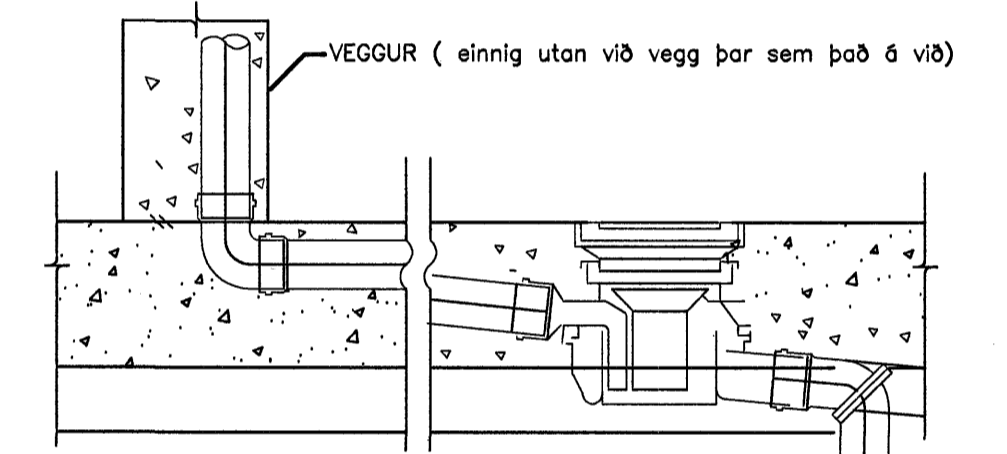

GÓLFENDURFALL MED GEGNUMRENNSLI, 1:5

SKÝRINGAR:

Hæðir eru mibáðar við hæðarkerfi Hafnarfjarðar. Allar lagnir skulu vera úr plasti af viðurkenndri gerð nema annað sé tekið fram. Utanum allar holræslislagnir skal vera 15-20 cm sandlag allan hringinn og vandlega þjappað.

Allt efni og frágangur skal vera í samræmi við holræslareglugerð og ÍST 65. Þegar gengið er frá steypu í gólfri skal passa að fella frárenslisstúta að mätsetum stöðum.

Öll staðsetning stúta er í mm. Halli lagna er í prómill.

- HL = Handlaug
- VS = Vatnsalerni
- BK = Baðkar
- ST = Sturta
- GN = Gólfendurfall
- GNG = Gegnumtreymisniðurfall
- PV = Þvottavél
- EV = Eldrisvaskur
- UB = Uppþvottavél
- SN = Síðari not
- = Skolplögn
- - - = Regnvatnslögn
- · · = Heitt vatn
- · — = Kalt vatn

Samþykkt þann
05 JULI 2007
Byggingulltrúinn / Hafnarfirði
F.h. Sigurbjartur Halldórsson

C:			
B:			
A:	DREKAVELLIR 33		
nr.	Dags.	Af.	Breyting
Frumstærð blaðs A2			
AL - HÖNNUN EHF			
<small> Gg Runolfur Þ. Sigurðsson Byggingateknfr. B.Sc. Skólavágsstr. 300 Akureyri Kt: 090157-2489 Sí: 431-3441 ; 862-9933 ; Fax 431-3442 Netfang: runolfur@al-honnun.is </small>			
Verðgæti			
EINBYLISHÚS, LAGNIR			
DREKAVELLIR 33			
Verkfáttur:			
GRUNNMYND JARÐVEGSLAGNA			
Dags.	12.02.07	Nr.	06112
			301
Hannað:	R.Þ.S.	Telja:	R.Þ.S.
Ath:		Mkv:	1:50 : 10
Samþ.	Runolfur Þ. Sigurðsson		Kt: 090157-2489