


**Gluggi gerð 10**  
Fjöldi 1 stk.


**Gluggi gerð 11**  
Fjöldi 2 stk.

**Gluggi gerð 12**  
Fjöldi 1 stk.

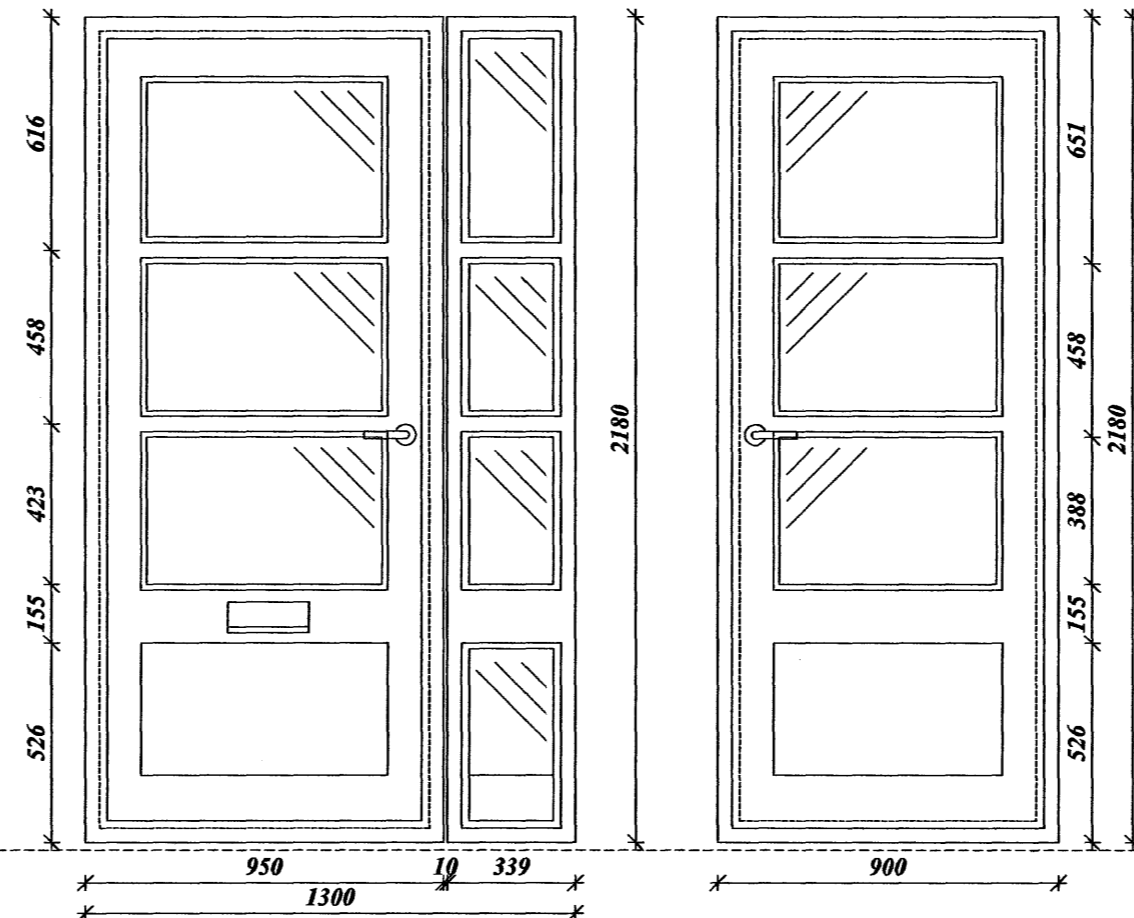


**Hurð gerð A**  
opnun inn til hægri  
Fjöldi 1 stk.

**Hurð gerð B**  
opnun út til hægri  
Fjöldi 1 stk.

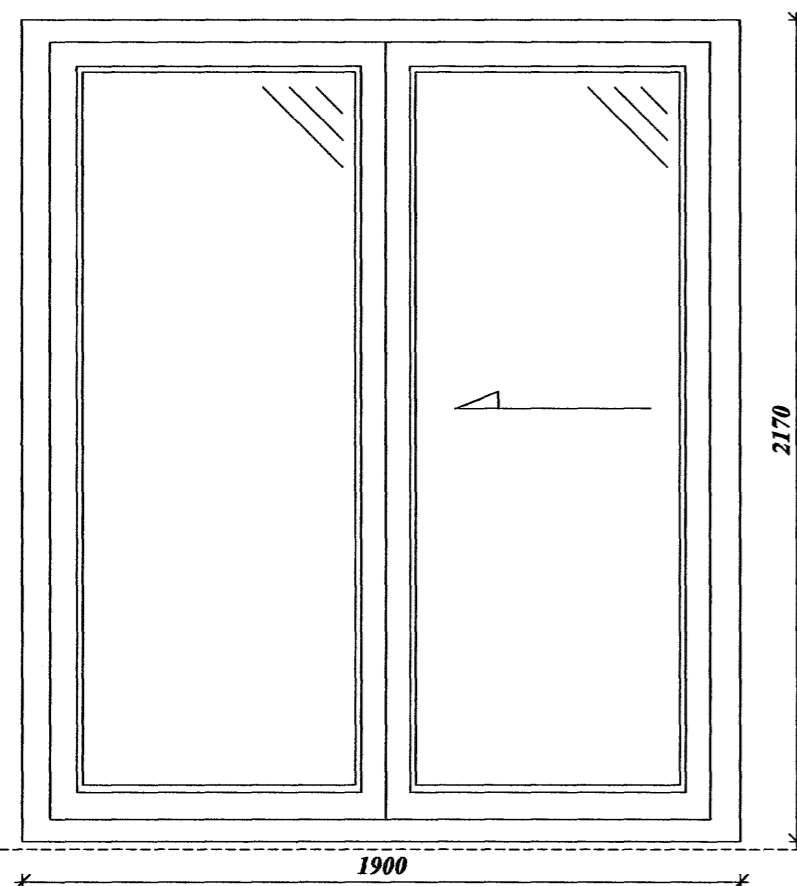

**Hurð með rennihurð gerð C**  
(stellið er út úr sjónvoppsstofu)  
Fjöldi 1 stk.

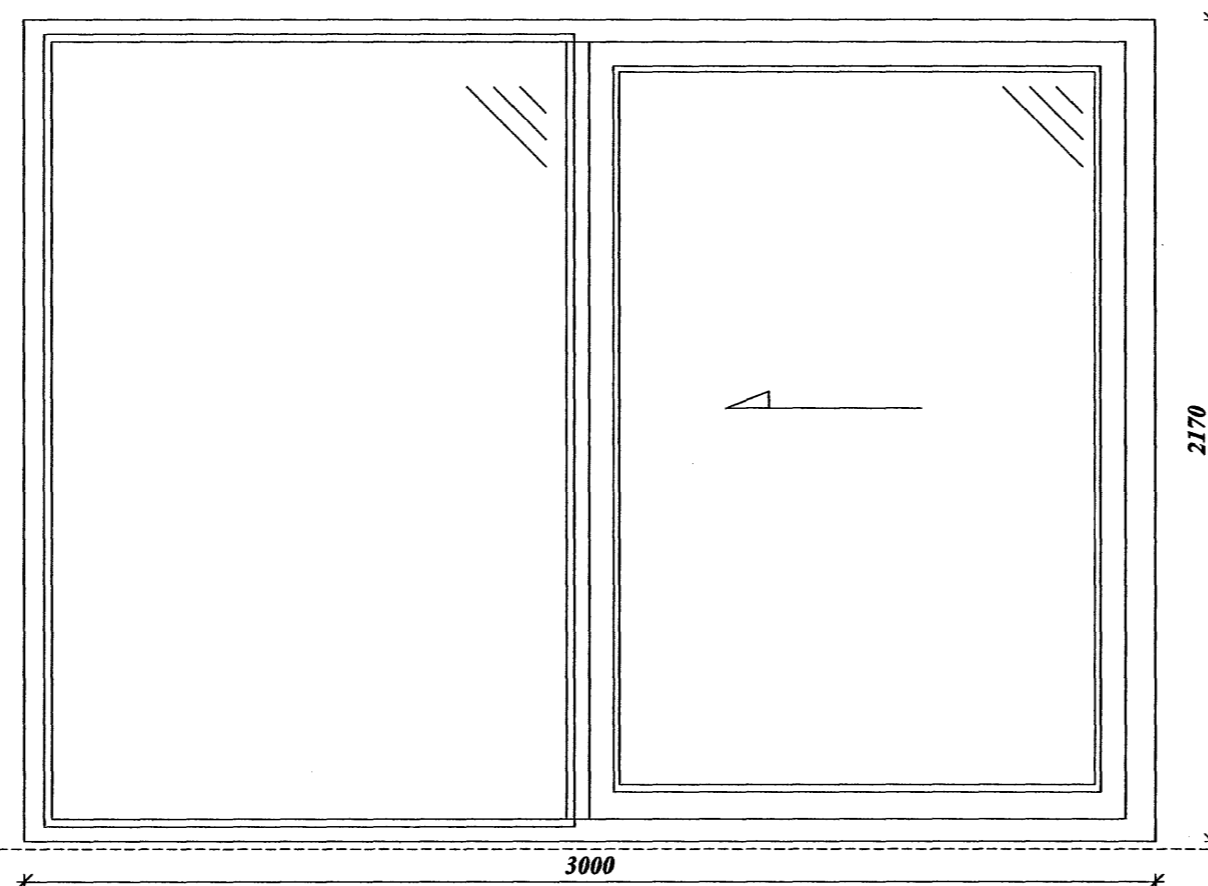

**Hurð með rennihurð gerð D**  
(stellið er út úr elúhústi að verönd)  
Fjöldi 1 stk.

Sampykkt þann  
05 JULI 2007  
Byggingfulltrúinn í Hafnarfirði  
F.h. Sigurbjartur Halldórsson

C:			
B:			
A:	06.01.07	RÞS	Útlitsbreytingar á gluggum
nr.	Dags.	Af.	Breyting
Frumstærð blaðs A2			
<b>AL - HÖNNUN EHF</b>			
<small>         Runólfur P. Sigurðsson Byggingateknifr B.Sc.          Skólubraut 30, 300 Akranes          Kt: 090157-2489          Sí: 431-3441 ; 862-9933 ; Fax 431-3442    Netfang: runolfur@al-honnun.is       </small>			
Verkefni			
<b>EINBÝLISHÚS, ADALUPPDRÁTTUR</b>			
<b>DREKAVELLIR 33</b>			
Verkháttur:			
<b>MÁLSETNINGAR GLUGGA OG HURÐA</b>			
Dags. 06.01.07	Nr. 06112	106	
Hannað: R.Þ.S.	Tekni: R.Þ.S.	Ath:	Mkv: 1:20
Samp.			Kt: 090157-2489