


12 11 10 9 8 7 6 5 4 3 2 1

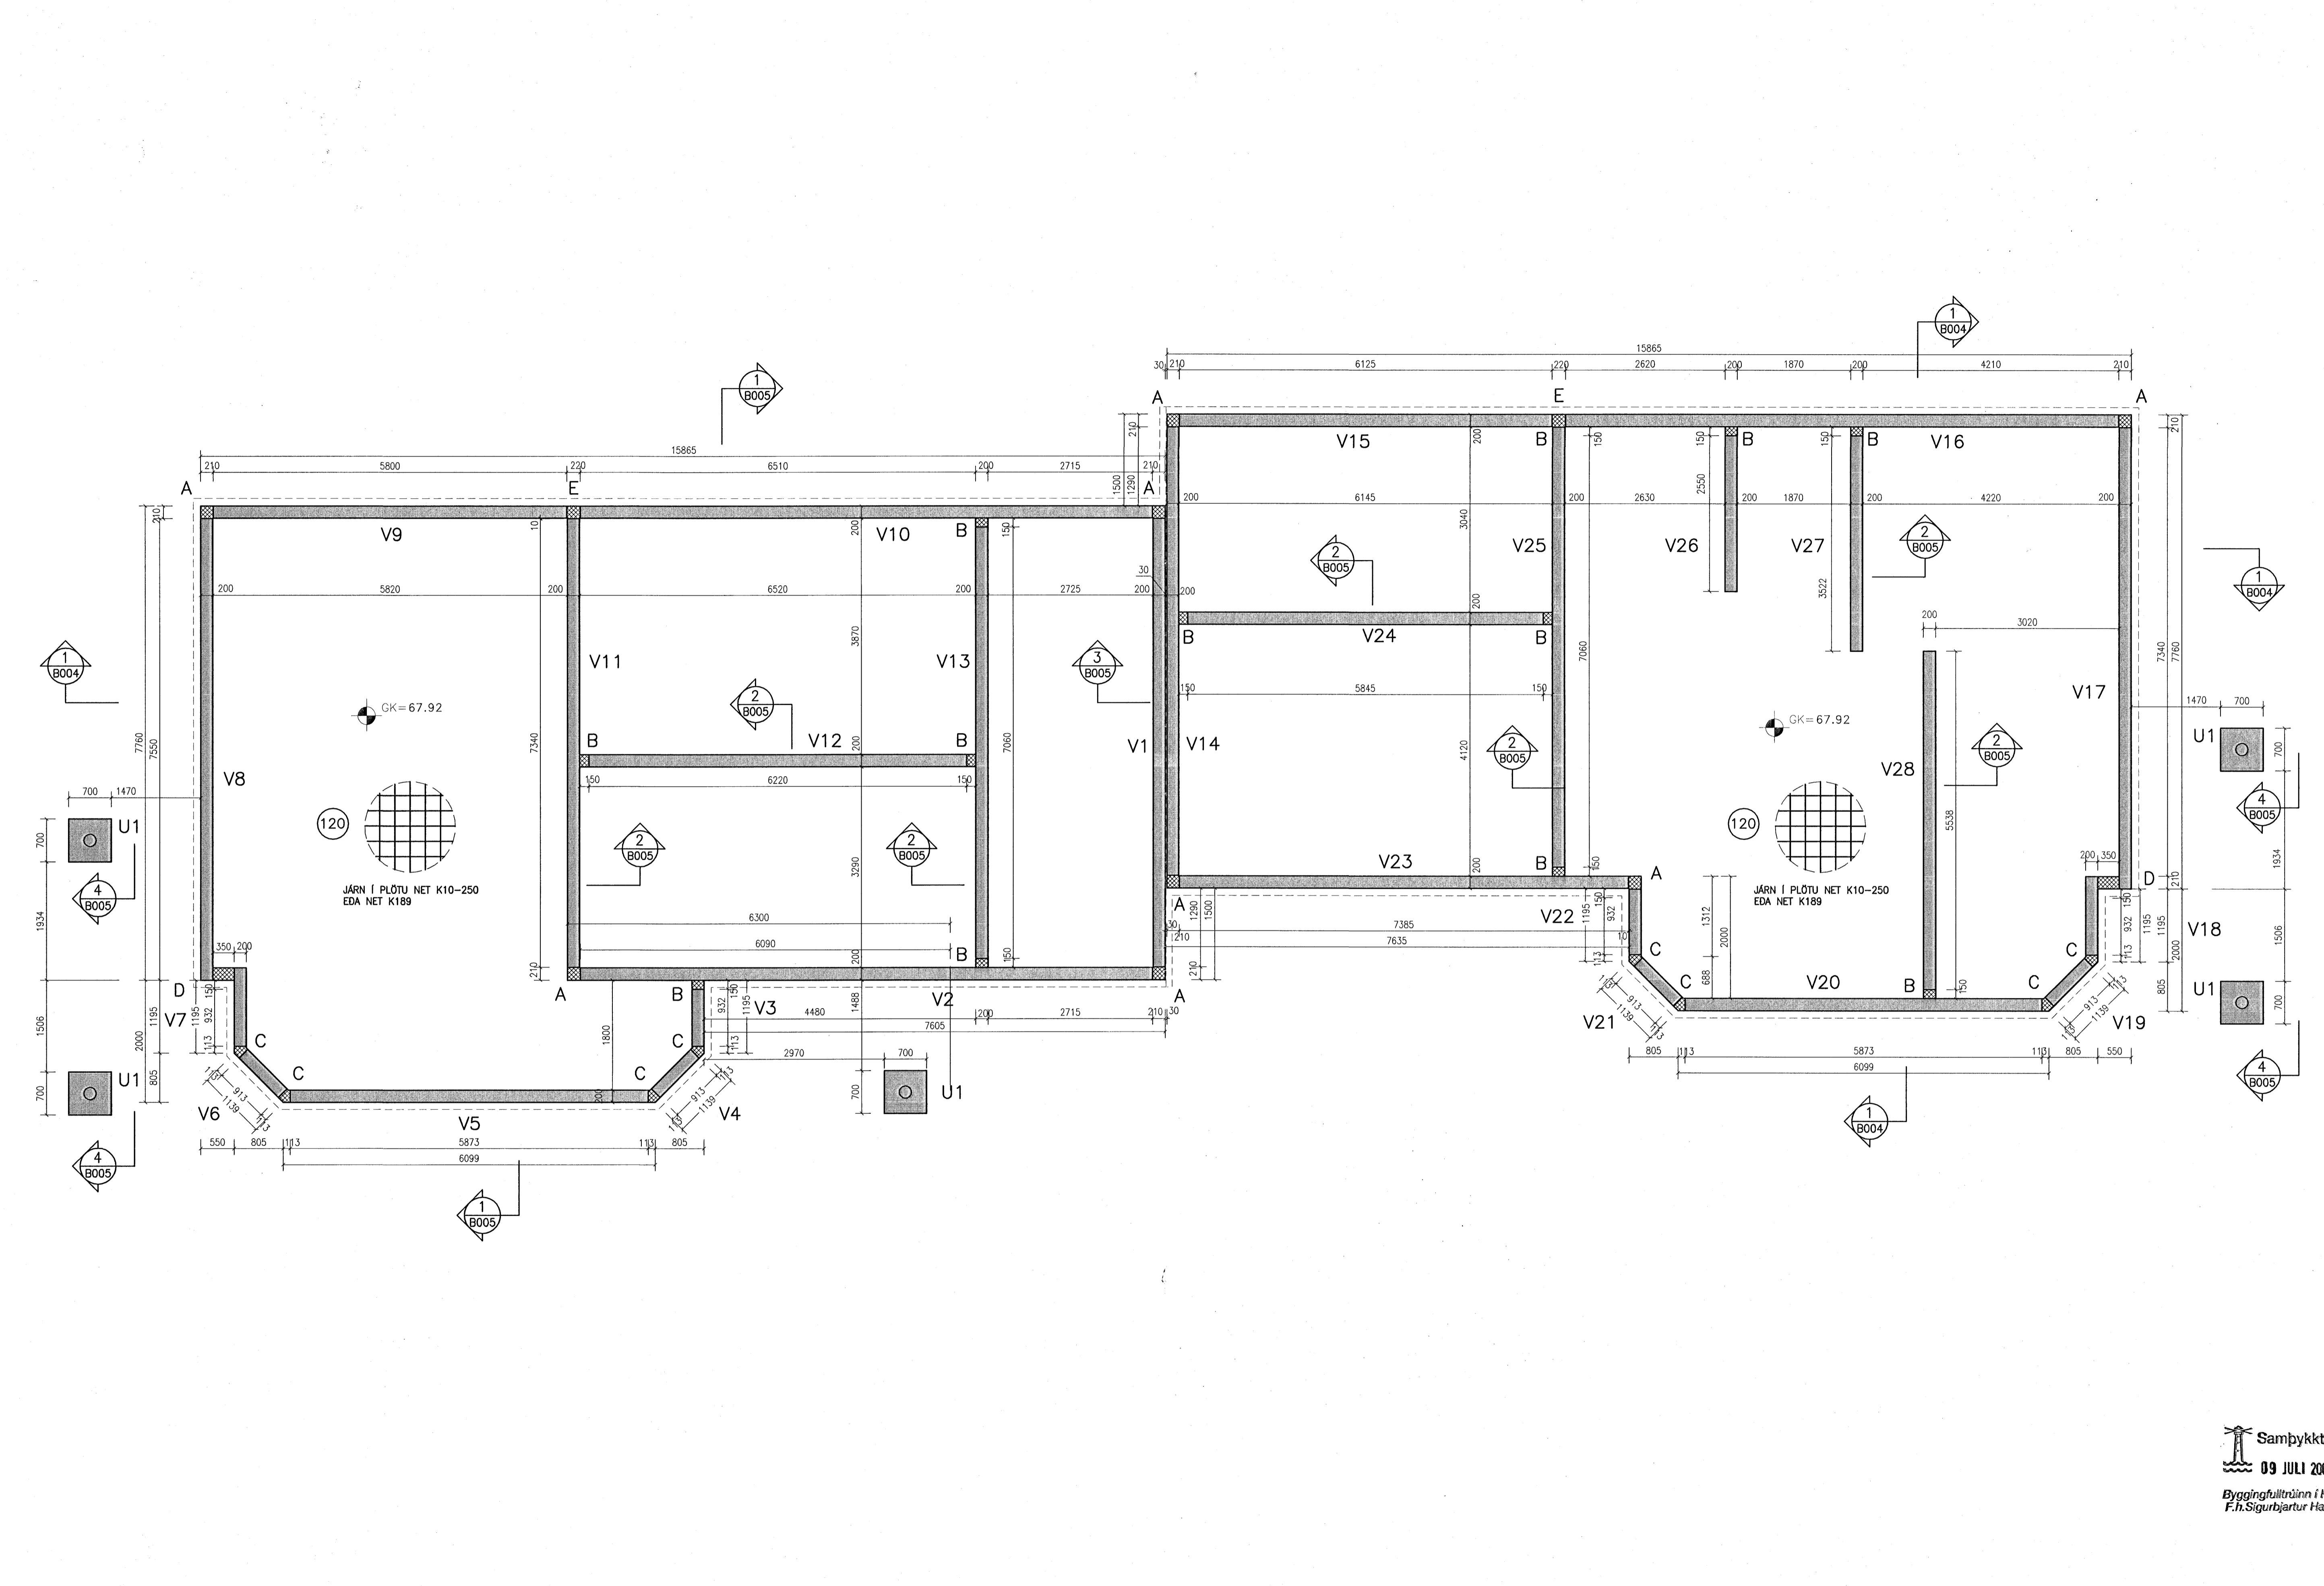

Samþykkt þann  
**09 JULI 2007**  
 Bygginguhlutránn í Hafnarfirði  
 F.h.Sigurbjartur Halldórsson

NR.	DAGS.	BREYTING	NR.	DAGS.	BREYTING

SKÝRINGAR  
 SKÝRINGAR SJÁ TEIKN B001  
 MÁLTEIKNING EINGNA SJÁ TEIKNINGU B003  
 SNID OG SÉRMYNDIR SJÁ TEIKNINGU B004 OG B005

4/7 07  
 SEMUNDUR EIRIKSSON 261249-2949

FJÓLUÁS 12 - 14  
 220 HAFNARFJÖRDUR

**KLÖPP**

KLÖPP ARKITEKTAR-VERKFRÉÐINGAR EHF  
 NETHYL 2E, PÓSTHÓLF 10050, 130 REYKJAVÍK  
 Sími 577 2277, 699 7747 - klopp@simnet.is

HEITI TEIKN.	UNDIRSTÖÐUR GRUNNMÝND
MÆLIKVARDI	1:50
DAGS.	JÚLÍ 2007
TEIKNING	B 002
VERK	V 06-401
BREYTING	YFIRFARID S.E.

12 11 10 9 8 7 6 5 4 3 2 1