
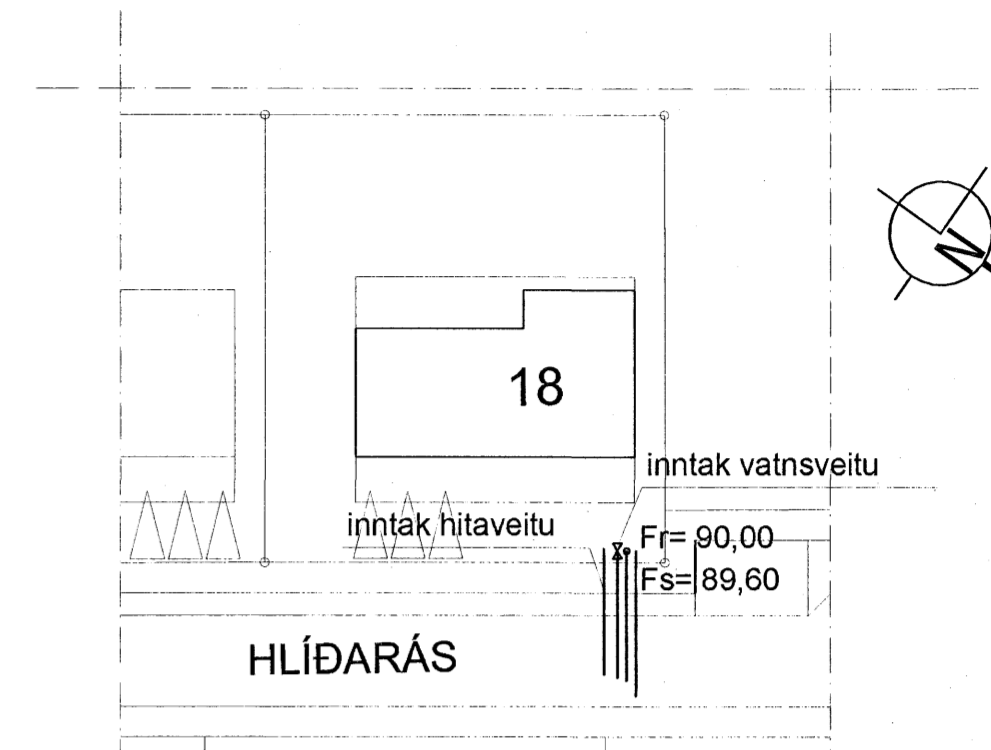


GRUNNMYND, botnlagnir 1:50

AFSTÖÐUMYND 1:500

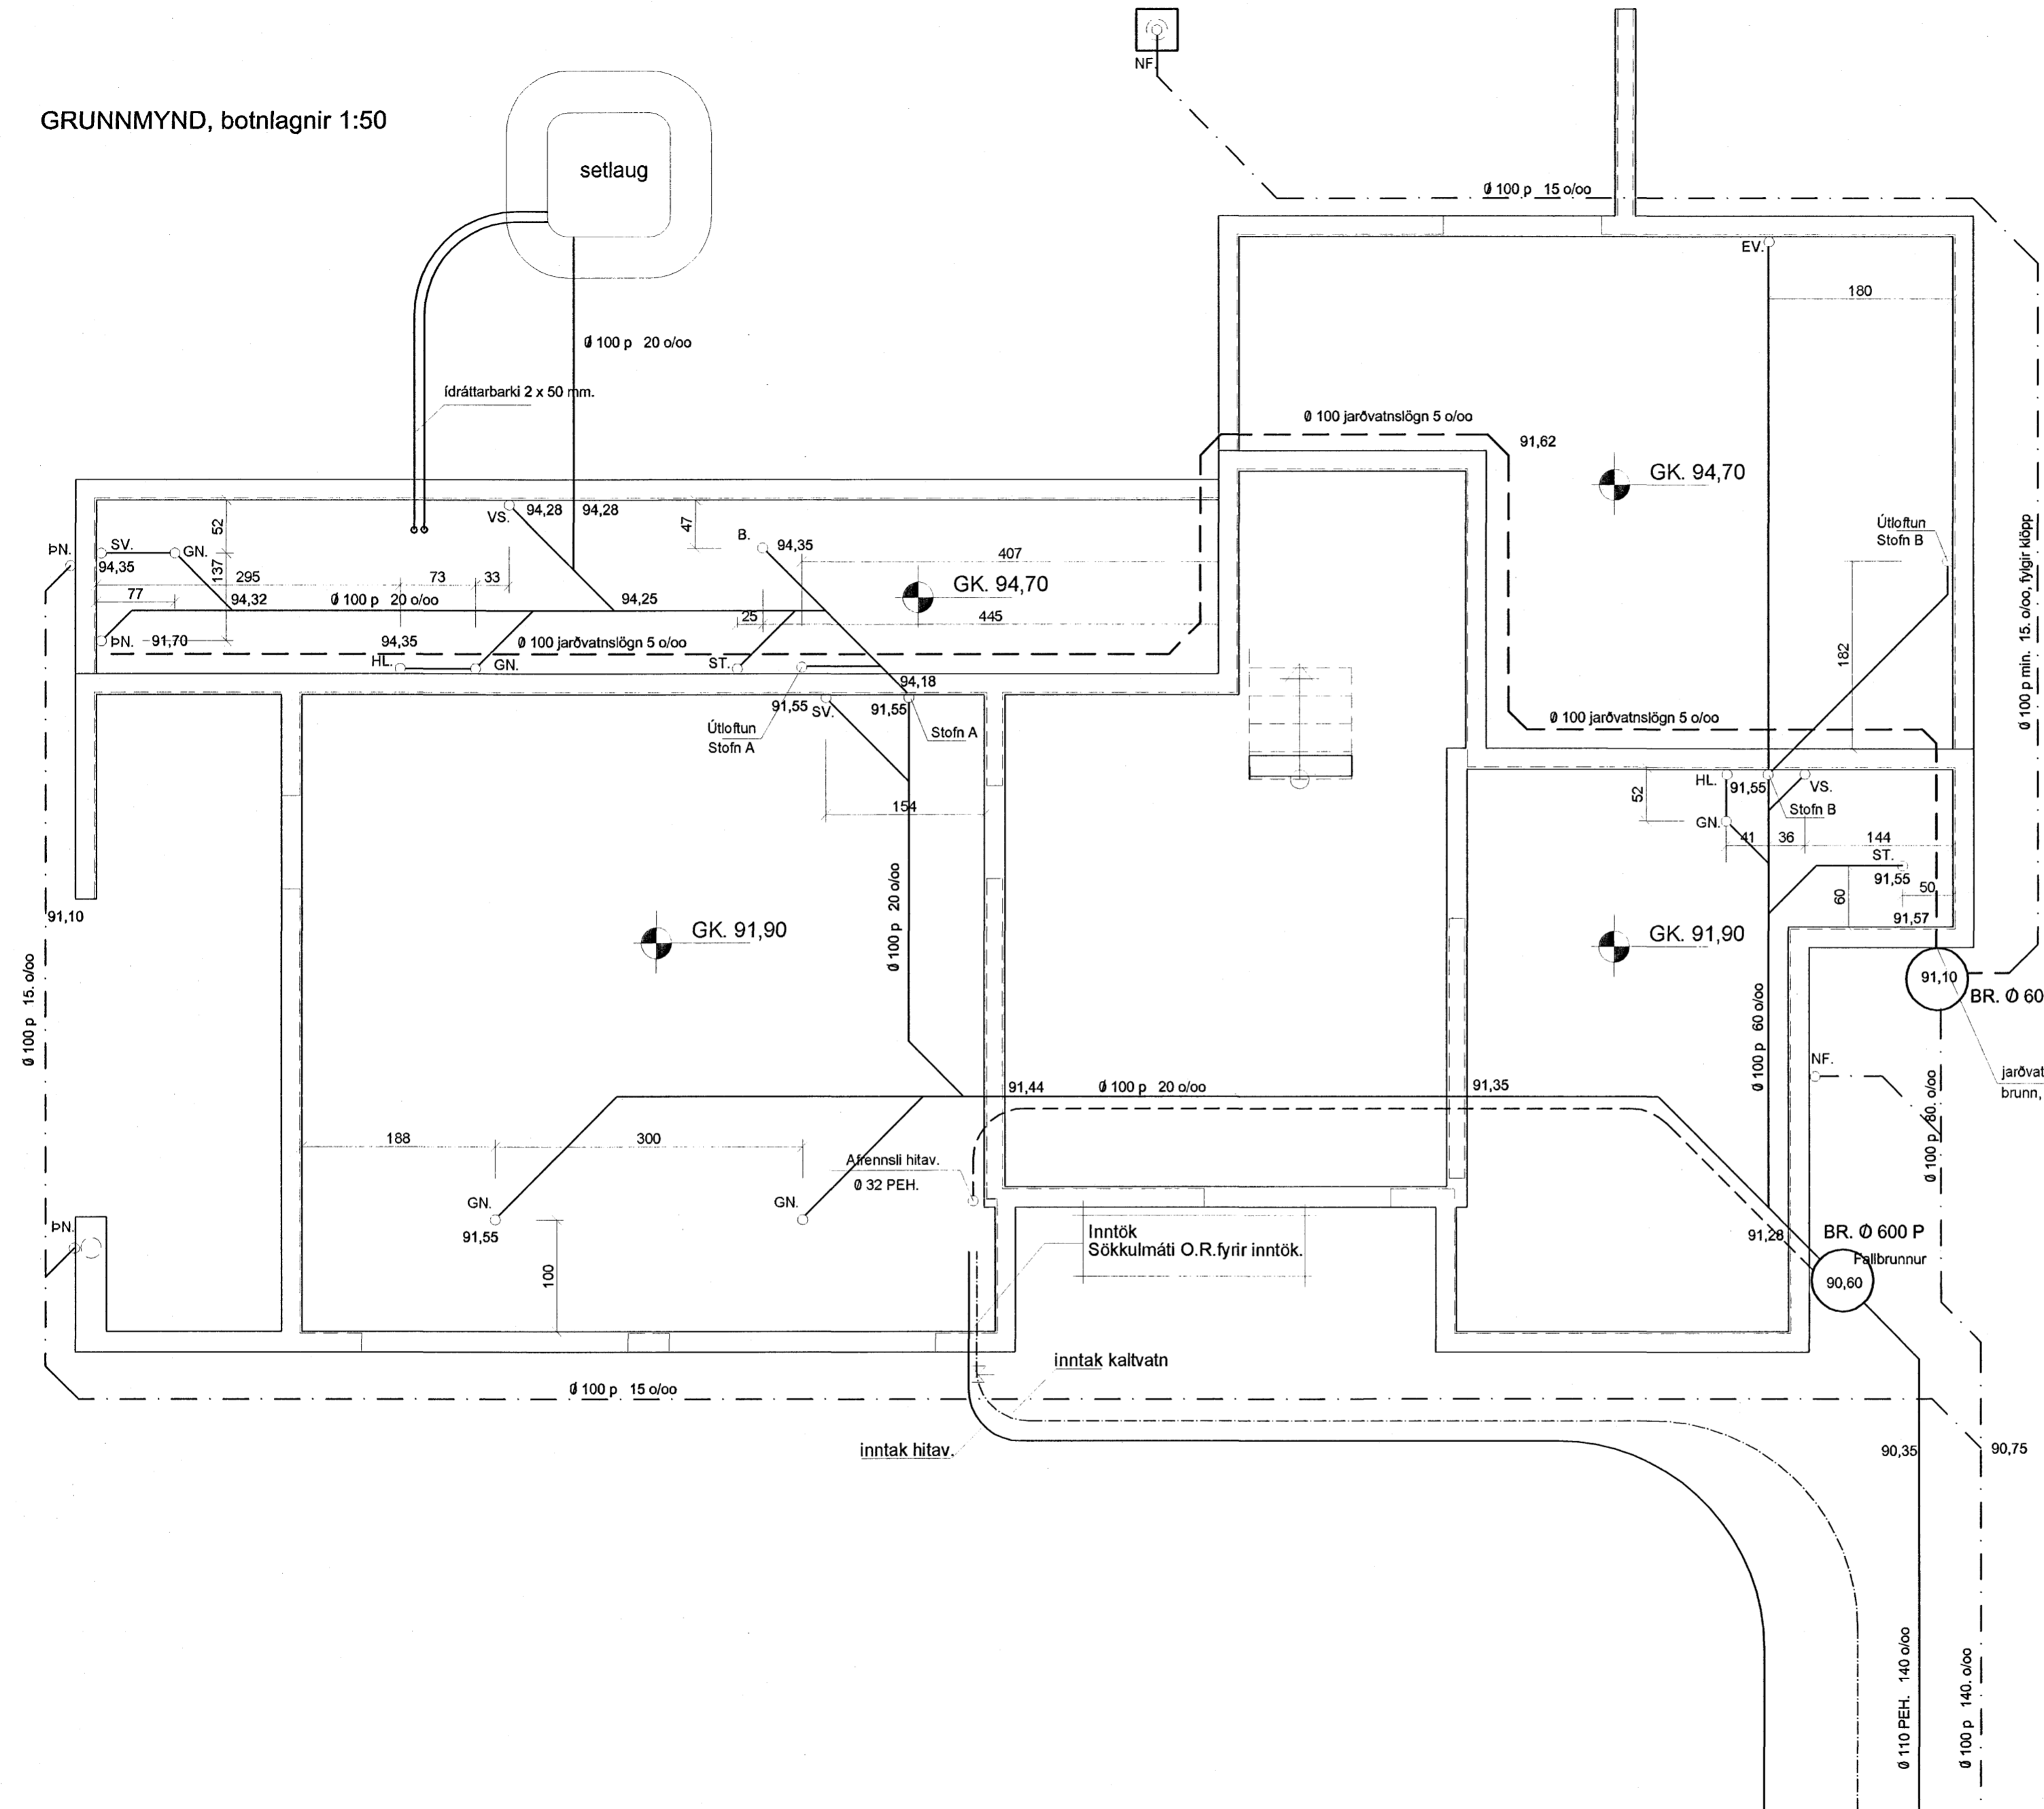

Samþykkt þann
28 JUNI 2007
Byggingfulltrúinn í Hafnarfirði
F.h. Sigurbjartur Halldórsson

Skýringar:
Allar lagnir í grunni eru úr plasti nema annað sé tekið fram á teikningum.
Hæðartölur eru í m. þvermál pípa í mm. önnur mál í sm.
Allt efni og vinna skal vera samkvæmt gildandi reglugerðum og stöðlum.

aðalhönnuður:
Kári Eiríksson - Arkitekt FAÍ - kt: 070365-4059



Teiknistofan Röðull

Knarrarvogi 4 Reykjavík
S: 5683577 Fax 5683522

Verkefni: Hlíðarás 18 Hafnarfirði
Verkhliut: Botnlagnir

Helgi Gunnarsson kt. 050350-4879 h.s. 5544708 gsm. 6921020 nmt. 8533489
Jón Rafns Antonsson kt. 240347-2539 h.s. 5670775 gsm. 8928377 nmt. 8528377

Mkv. 1:50	Hannað: hg
Dags: júní 2007	Teiknað: hg
Breytt	Yfirfarið: hg
Breytt	Fjöldi blaða 4
Breytt	Blað nr. 301
Breytt	