



# Yfirlitsblað, Grunnmynd mkv.1:50

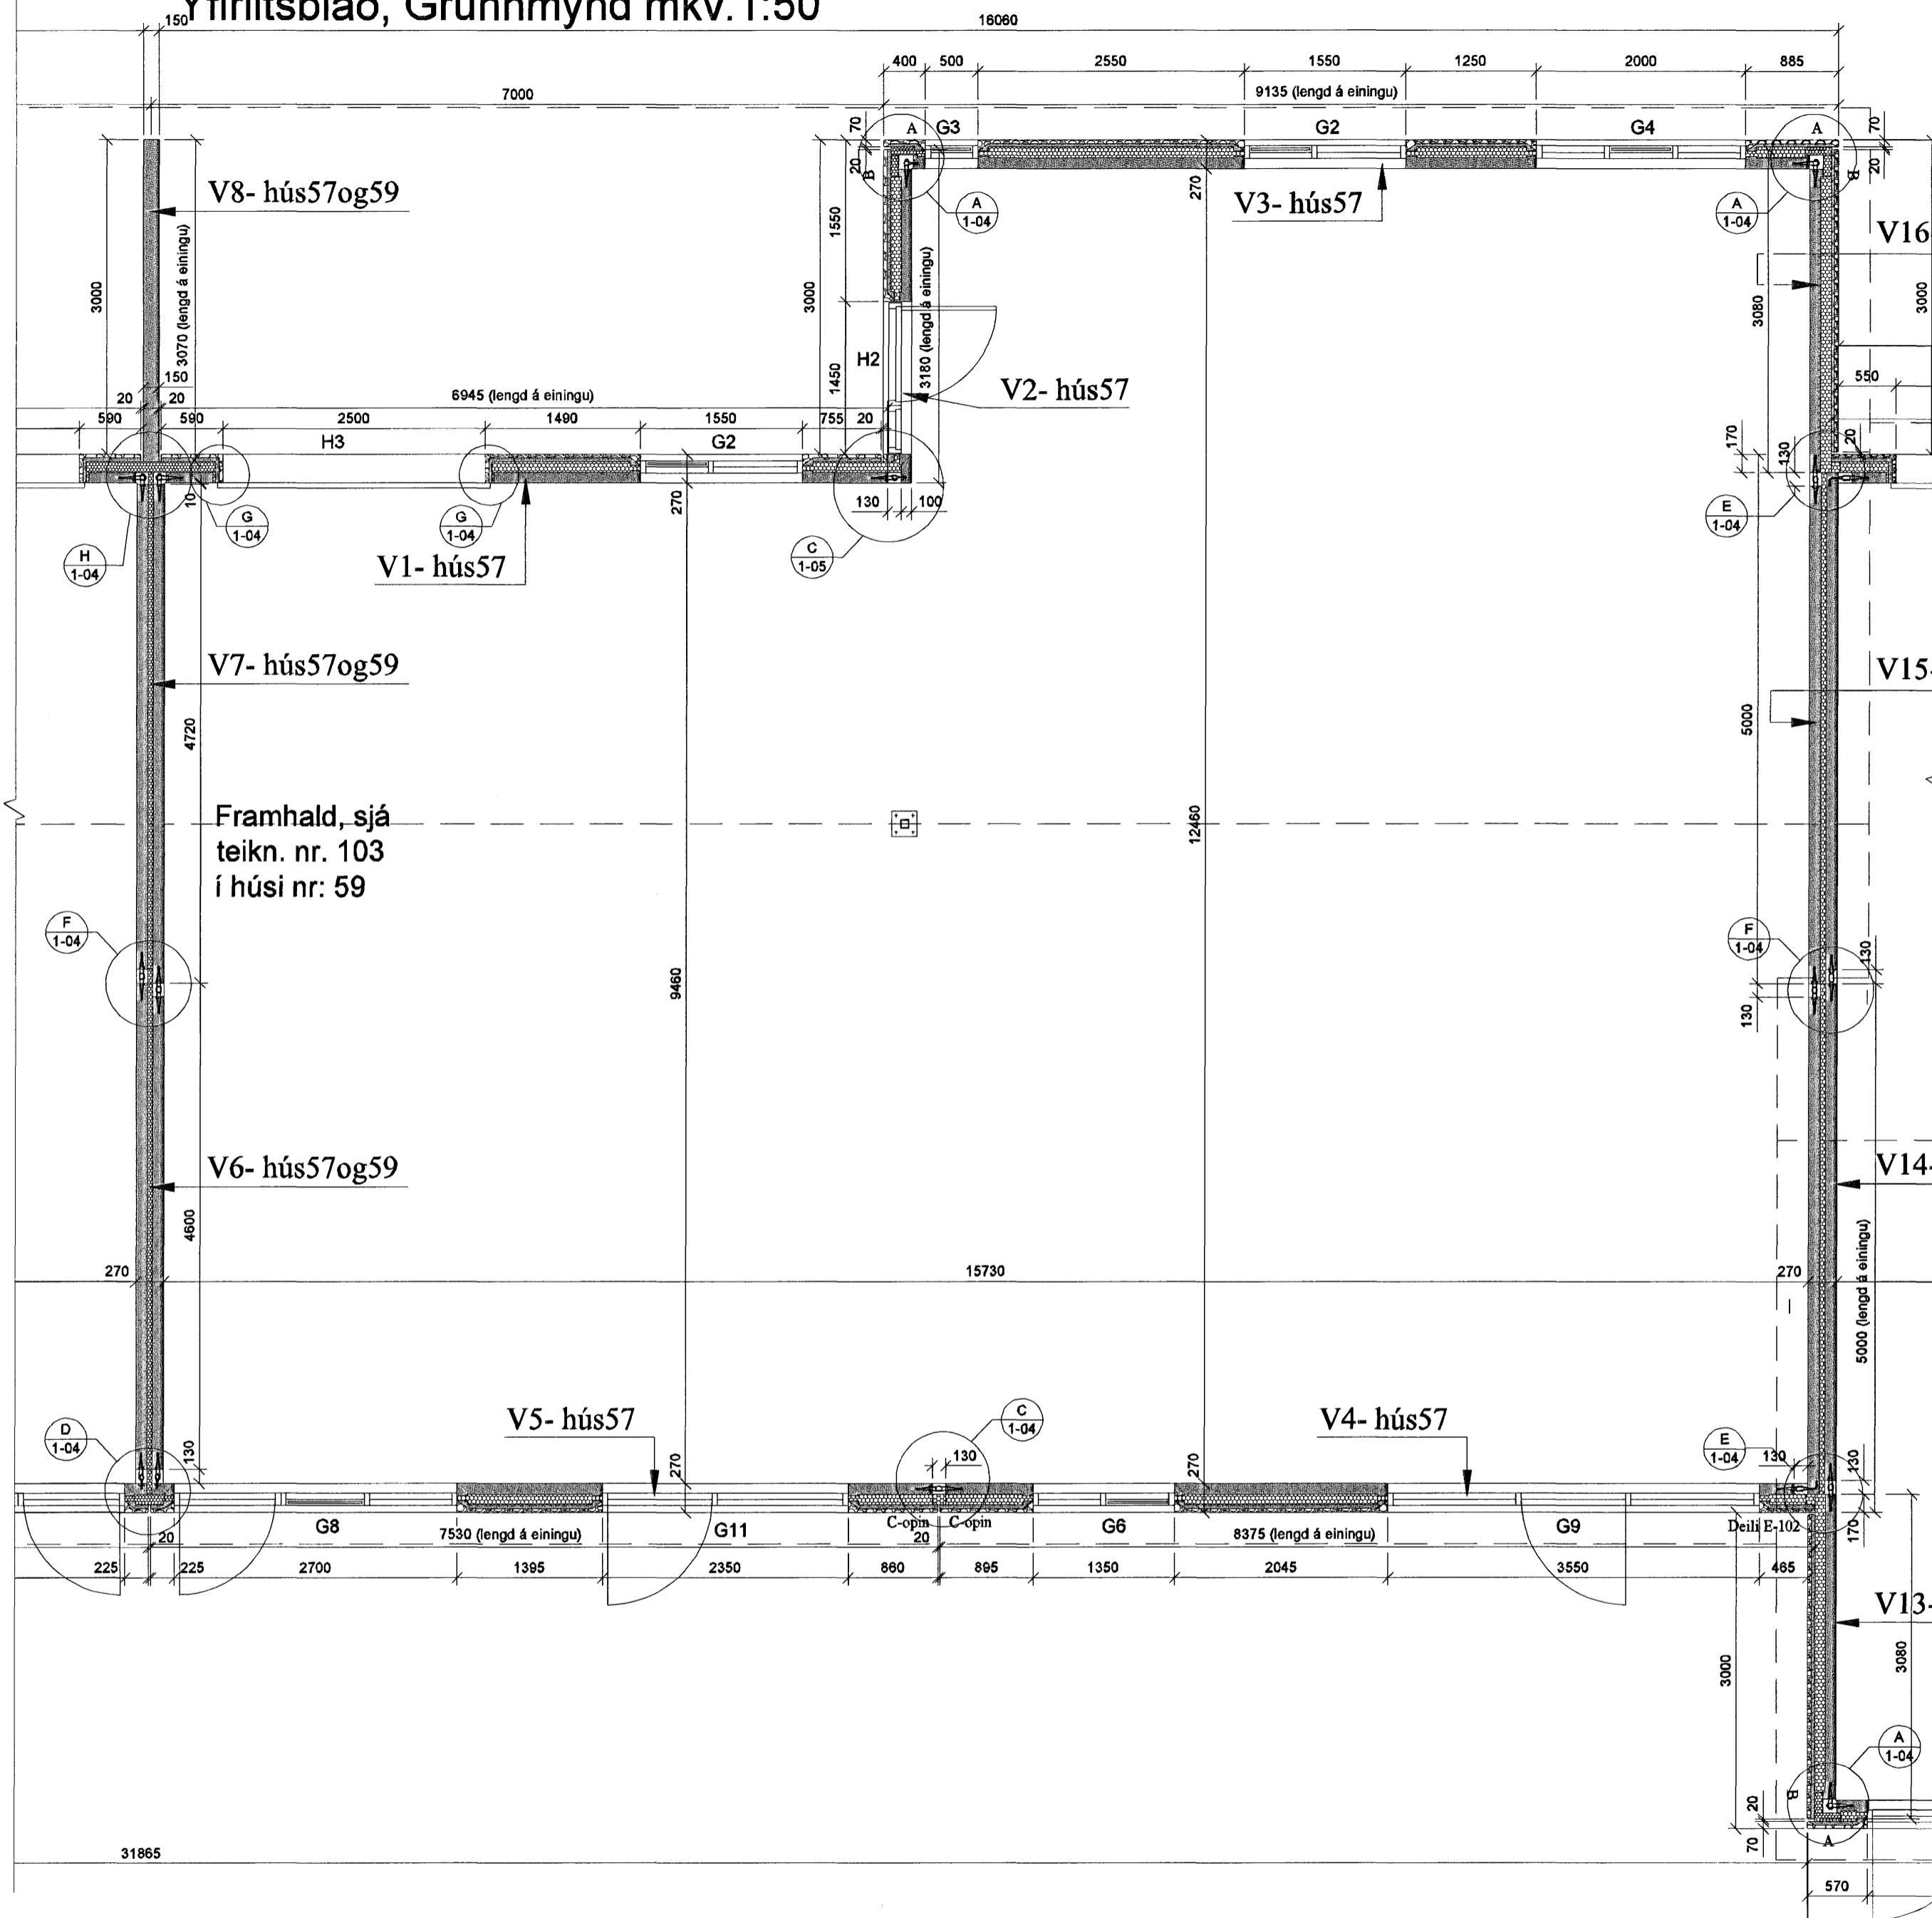

Framhald, sjá teikn. nr. 103 í húsi nr: 59

Framhald, sjá teikn. nr. 103 í húsi nr: 55

 **Samþykkt þann**  
**04 JULI 2007**  
 Byggingfulltrúinn í Hafnarfirði  
 F.h.Sigurbjartur Halldórsson

Breytingar: D   C   B   A		Verkefni: <b>Drekavellir 57</b> <b>221 Hafnarfirði</b>		Heiti teikningar: <b>Yfirlitsblað, grunnmynd.</b> Teikning nr: <b>103</b> Málkvæði: 1:50 Dags: Nón. 2006		Verkhönnun ehf Sveinn Ingólfsson Verkfæðingur kt: 141240-4639 Kirkjulundi 13 210 Garðabæ Sími: 565 6900 Fax: 565 6910 Tölvupóstur: verkhonun@simnet.is	
Undirskrift hönnuðar: <i>[Signature]</i> Undirskrift aðalhönnuðar: <i>[Signature]</i> Dags:   Breyting:		Verkefni:		Verkefni nr: 691 Teiknað: AJG Hannað: SI		Verkhönnun ehf	