




A-104 - úthorn  
SNIÐ. 1:10

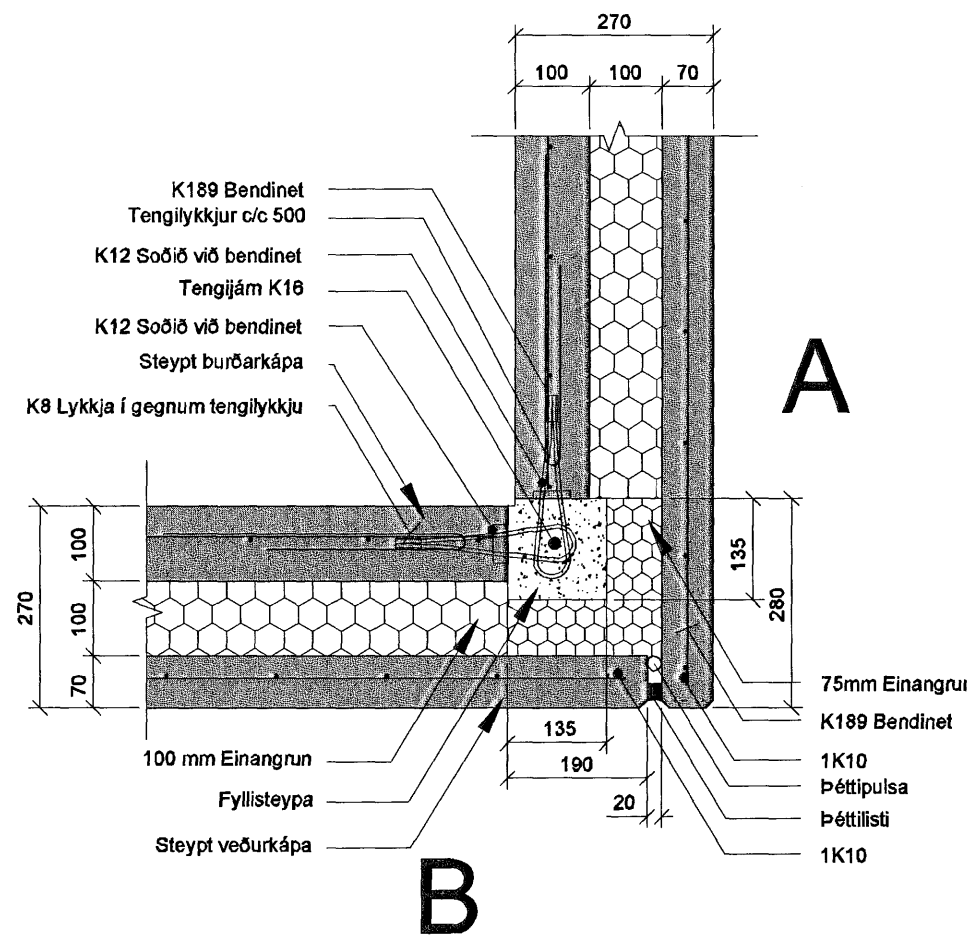


B-104 - Innhorn  
SNIÐ. 1:10

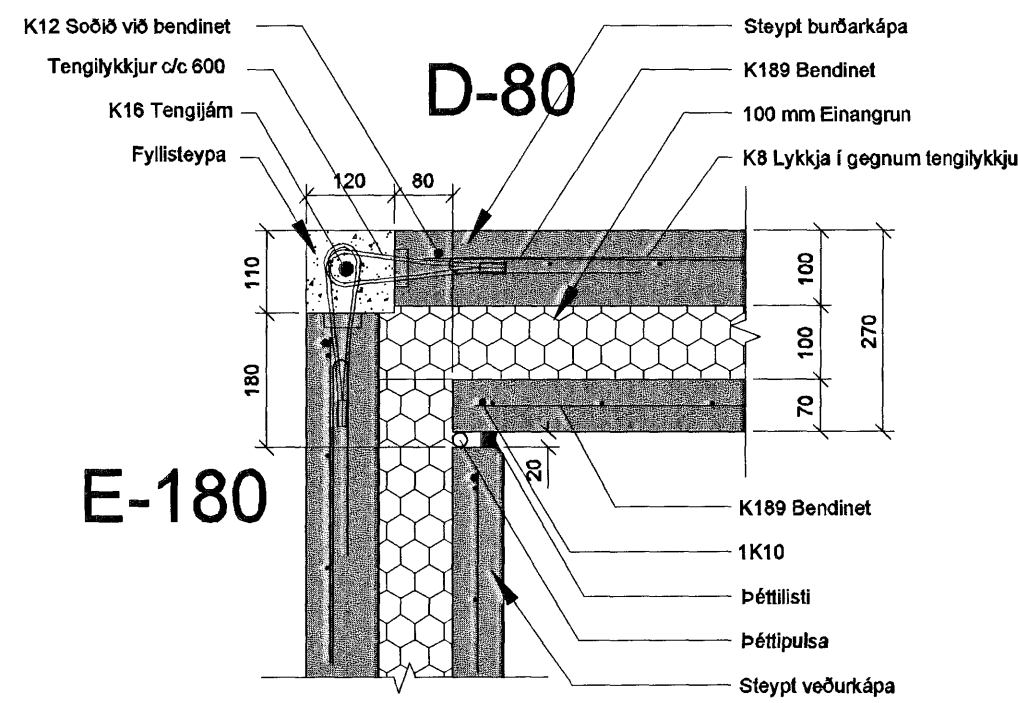


C-104 - samsetning  
SNIÐ. 1:10

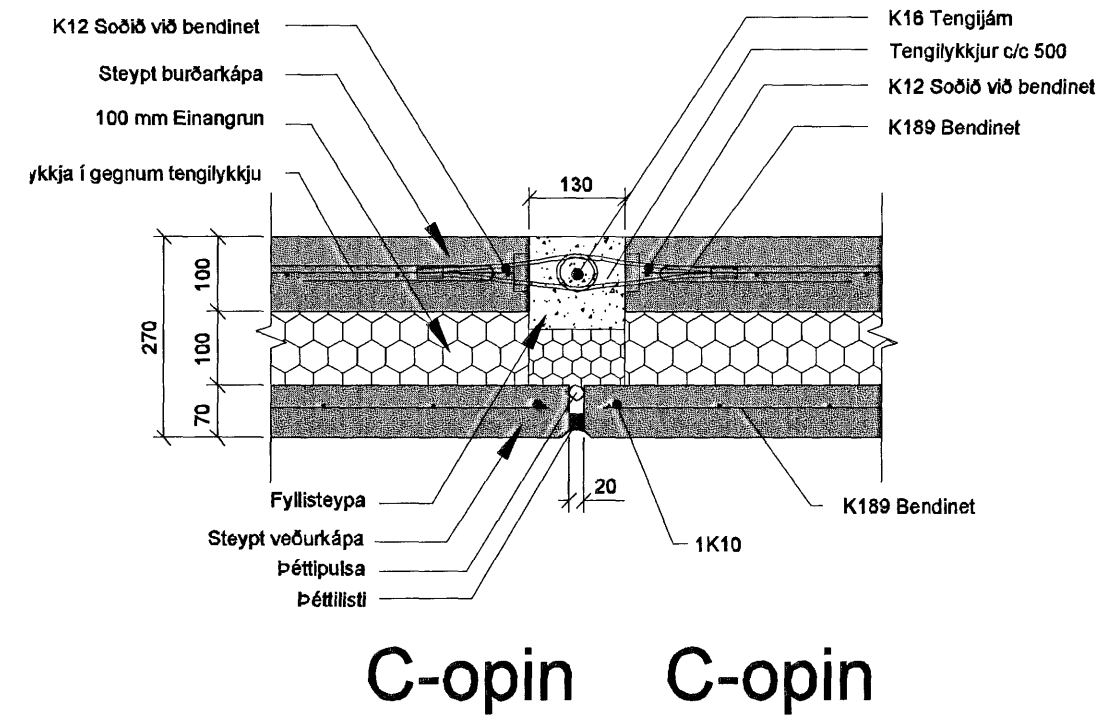


G-104  
SNIÐ. 1:10

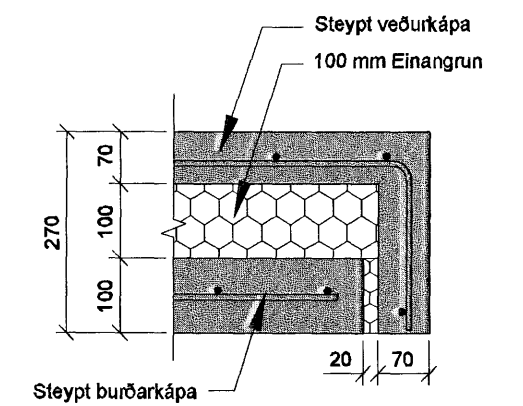


D-104  
SNIÐ. 1:10

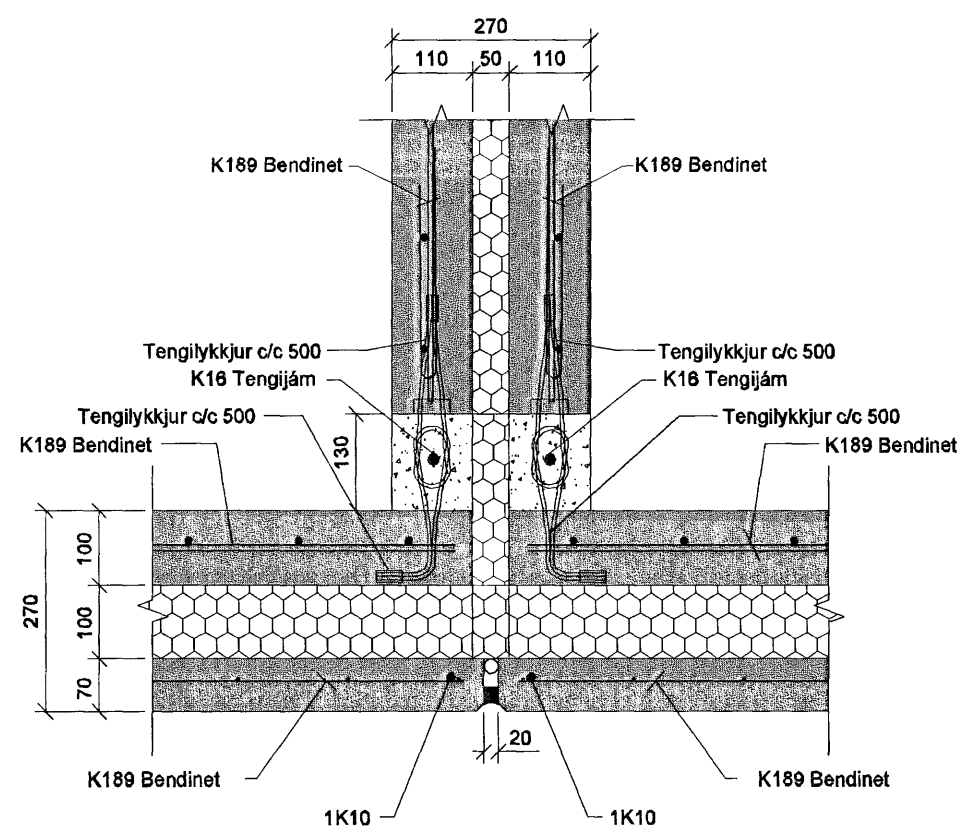


E-104  
SNIÐ. 1:10

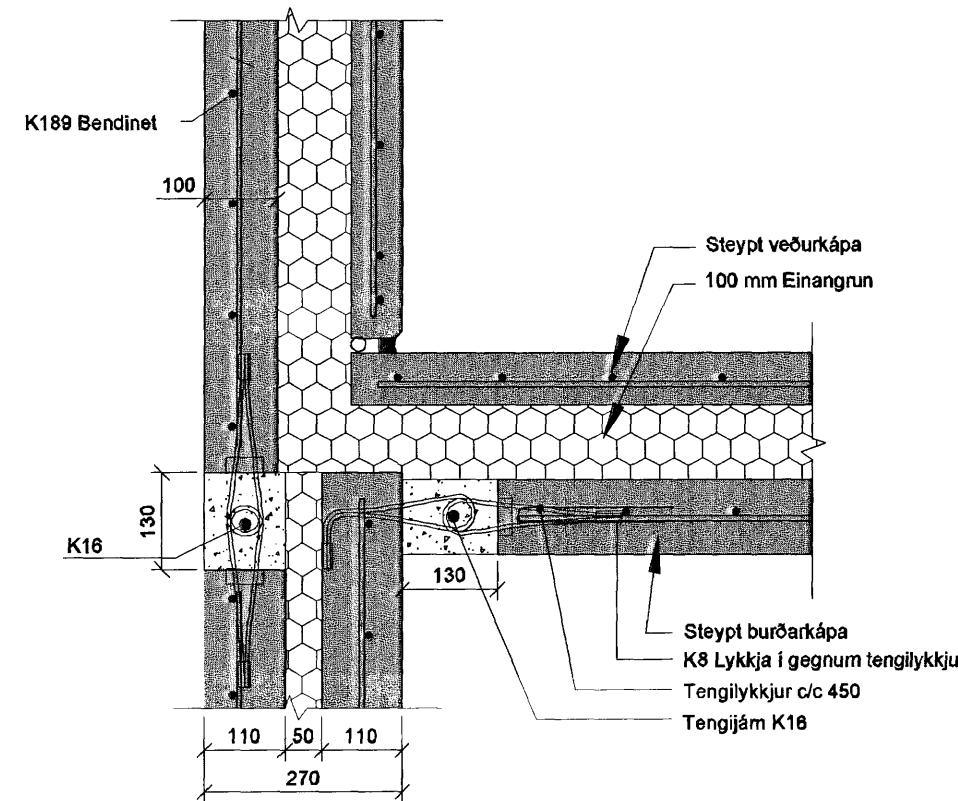

F-104  
SNIÐ. 1:10

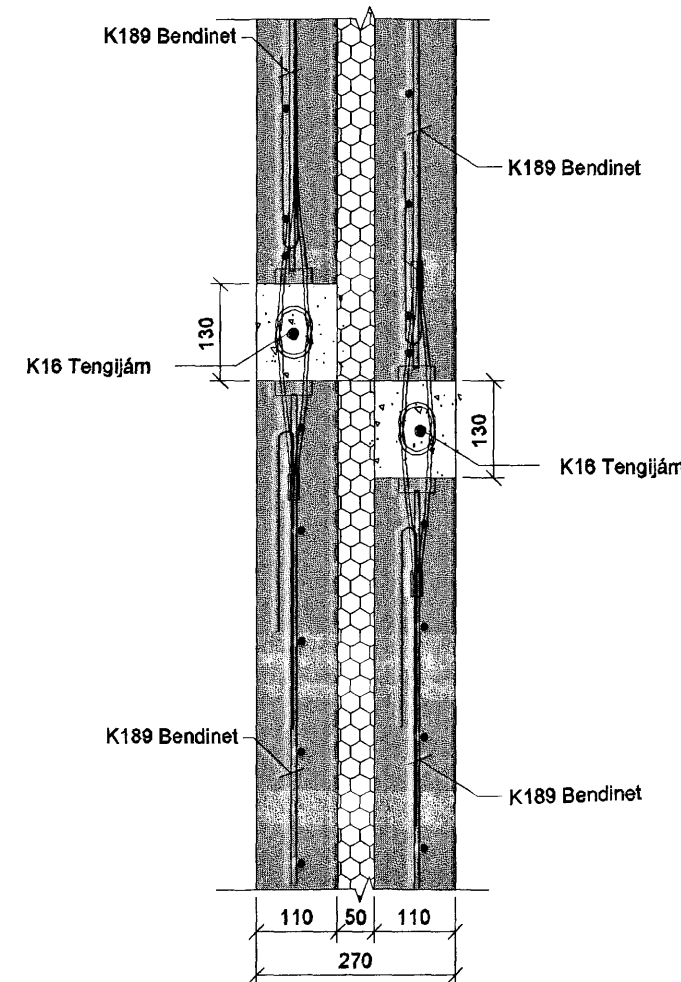

H-104

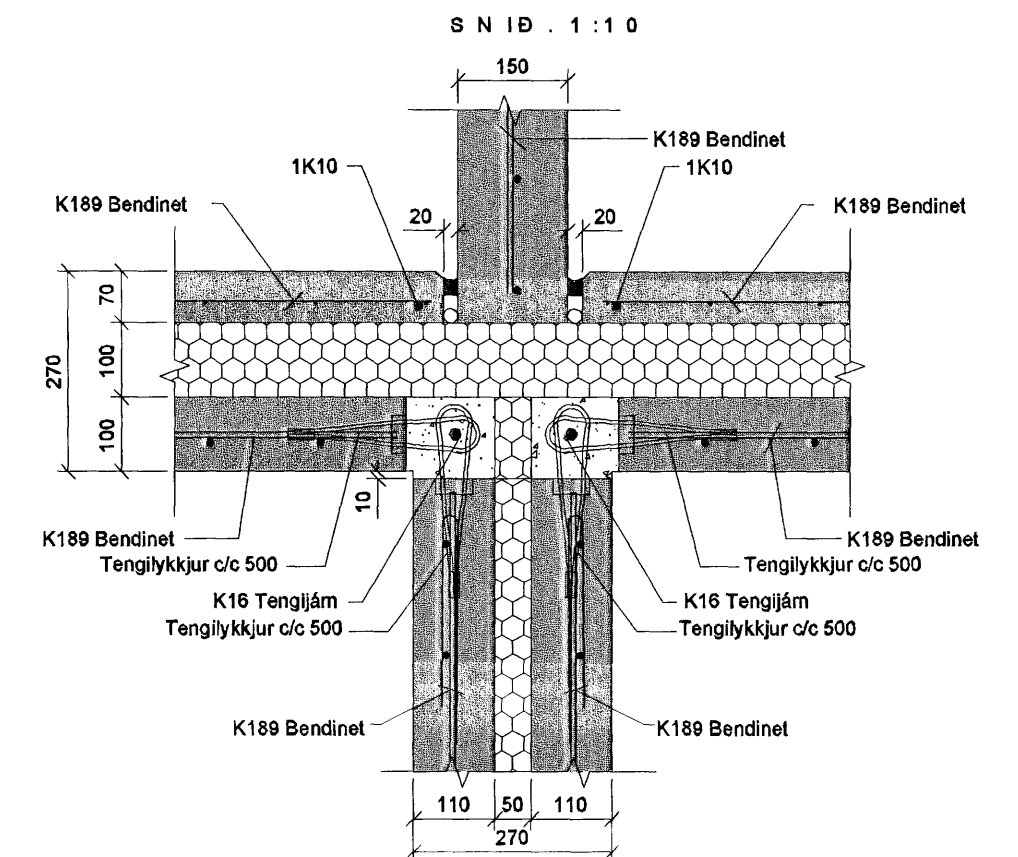

Samþykkt þann  
04 JULÍ 2007  
Byggingulltrúinn í Hafnarfirði  
F.h.Sigurbjartur Halldórsson

Breytingar:	Verkaft:	Heiti teikningar:	Sniðablað.	Verkhönnun ehf
D	Drekavellir 57	104		Sveinn Ingólfsson Verkfræðingur
C	221 Hafnarfirði	1:10		kt: 141240-4639
B		13.12.06		Kirkjulundi 13 210 Garðabæ
A	Smábreyt. á sniði D-104	Smábreyt. á sniði D-104		Sími: 565 6900 Fax: 565 6910
Daga:	Breyting:	Undirskrift hönnuðar:	Daga:	Tölvupóstur: verkhonnun@simnet.is
		Undirskrift aðalhönnuðar:	Nóv. 2006	