



V6-hús57og59

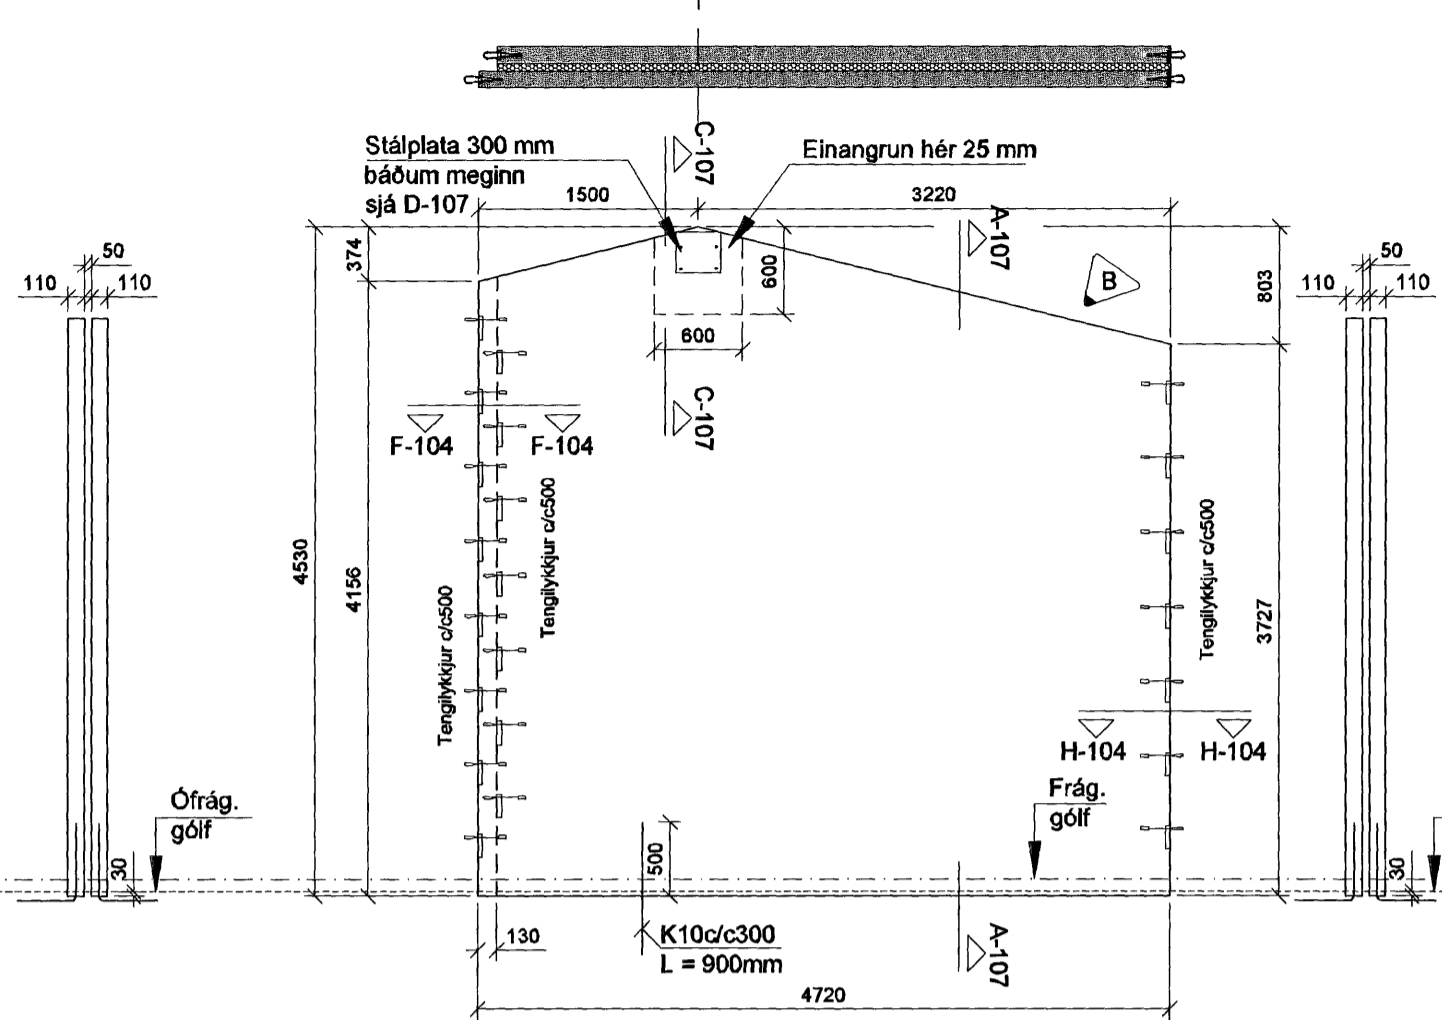


V7-hús57og59

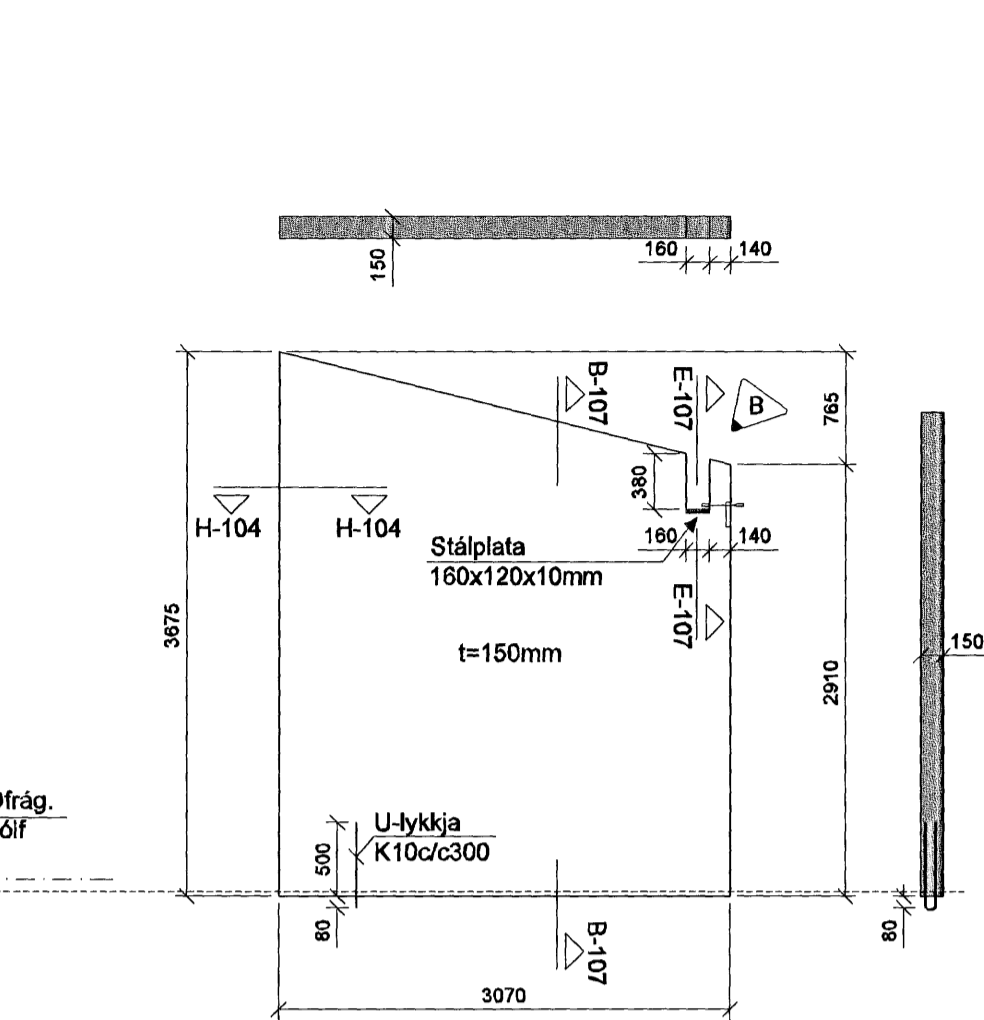


V8-hús57og59


A-107  
SNIÐ. 1:10

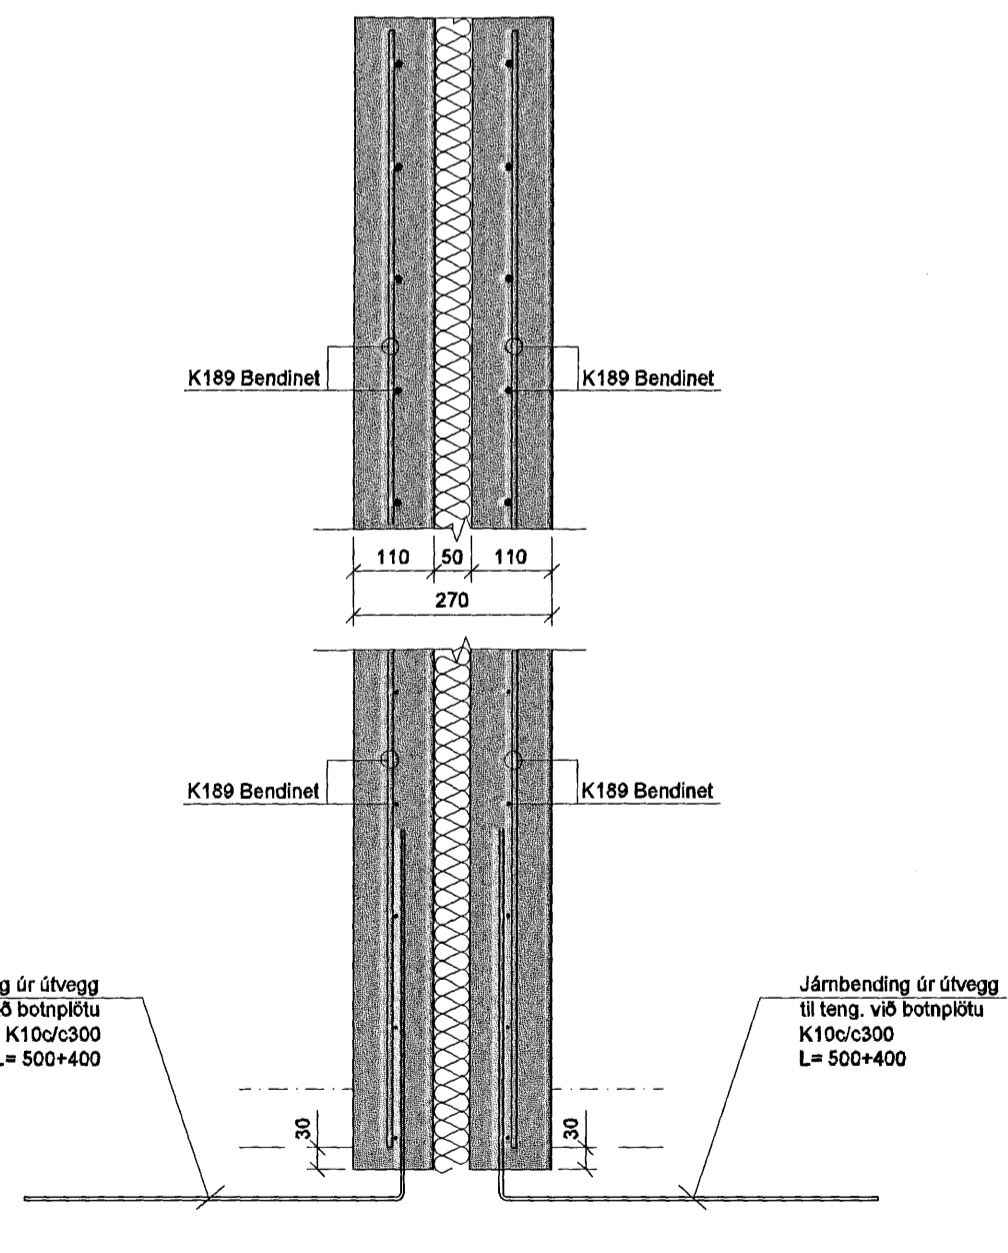


B-107  
SNIÐ. 1:10

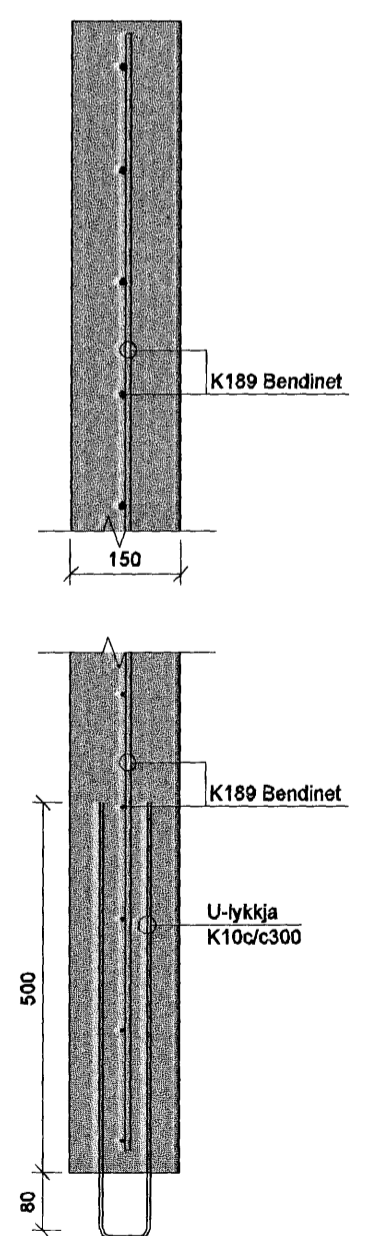


C-107  
SNIÐ. 1:10

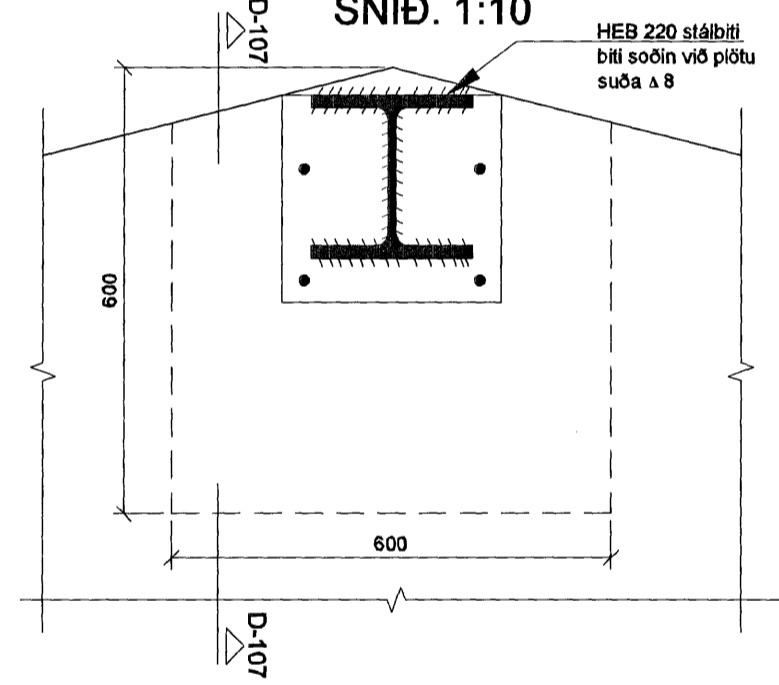

D-107  
SNIÐ. 1:10

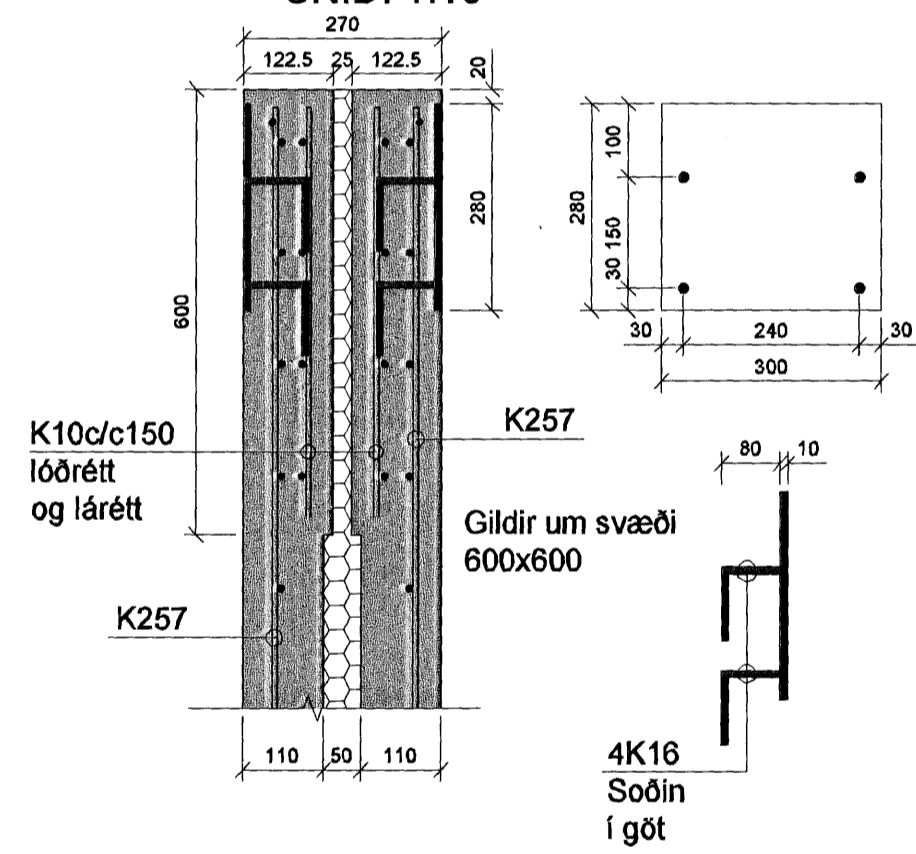

E-107  
SNIÐ. 1:10

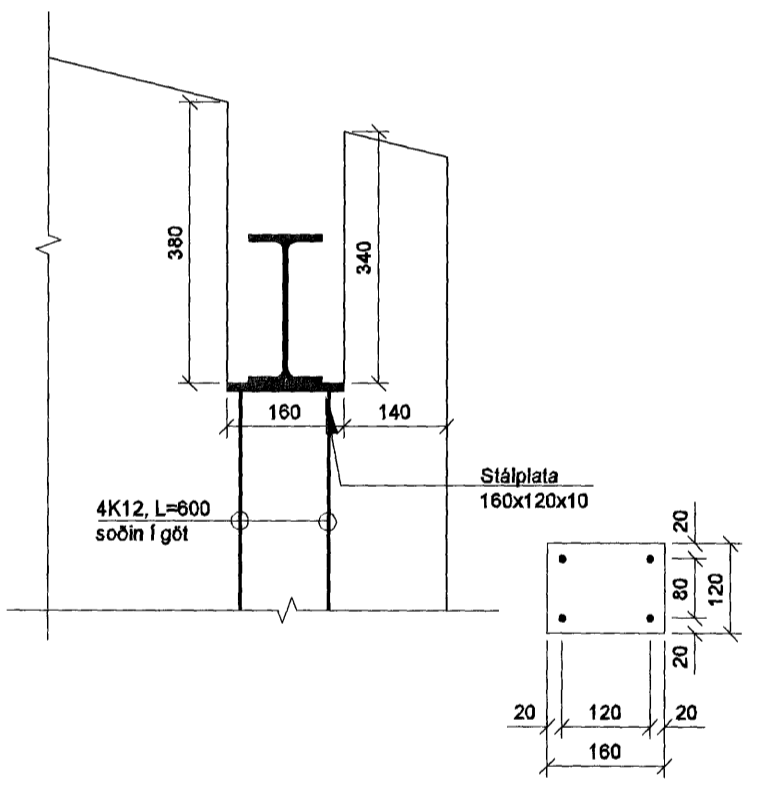

Samykkt þann  
04 JULI 2007  
Byggingfulltrúinn í Hafnarfirði  
F.h. Sigurbjartur Halldórsson

Breytingar:	Verkefni:	Helli teikningar:	Útveggjæiningar V6 - hús57og59 til V8 - hús57og59 og snið.	Verkhönnun ehf
D	Drekavellir 57	Teikning nr.:	107	Sveinn Ingólfsson Verkræðingur
C	221 Hafnarfirði	Verk nr.:	691	kt: 141240-4839
A	18.12.06 Smábreyt á V7 og V8.	Málkvarði:	1:50, 1:10	Kirkjulundi 13 210 Garðabæ
B	13.12.06 Smábreyt á V8.	Teknað:	AJG	Sími: 565 6900 Fax: 565 6910
Dags:	Breyting:	Undirskrift aðalbönduvar:	Nóv. 2006	Hannað:
		Undirskrift aðalhönnuvar:		St
				Tölvupóstur: verkhoennun@simnet.is