


Kerfismynd hita- og neysluvatnskerfis

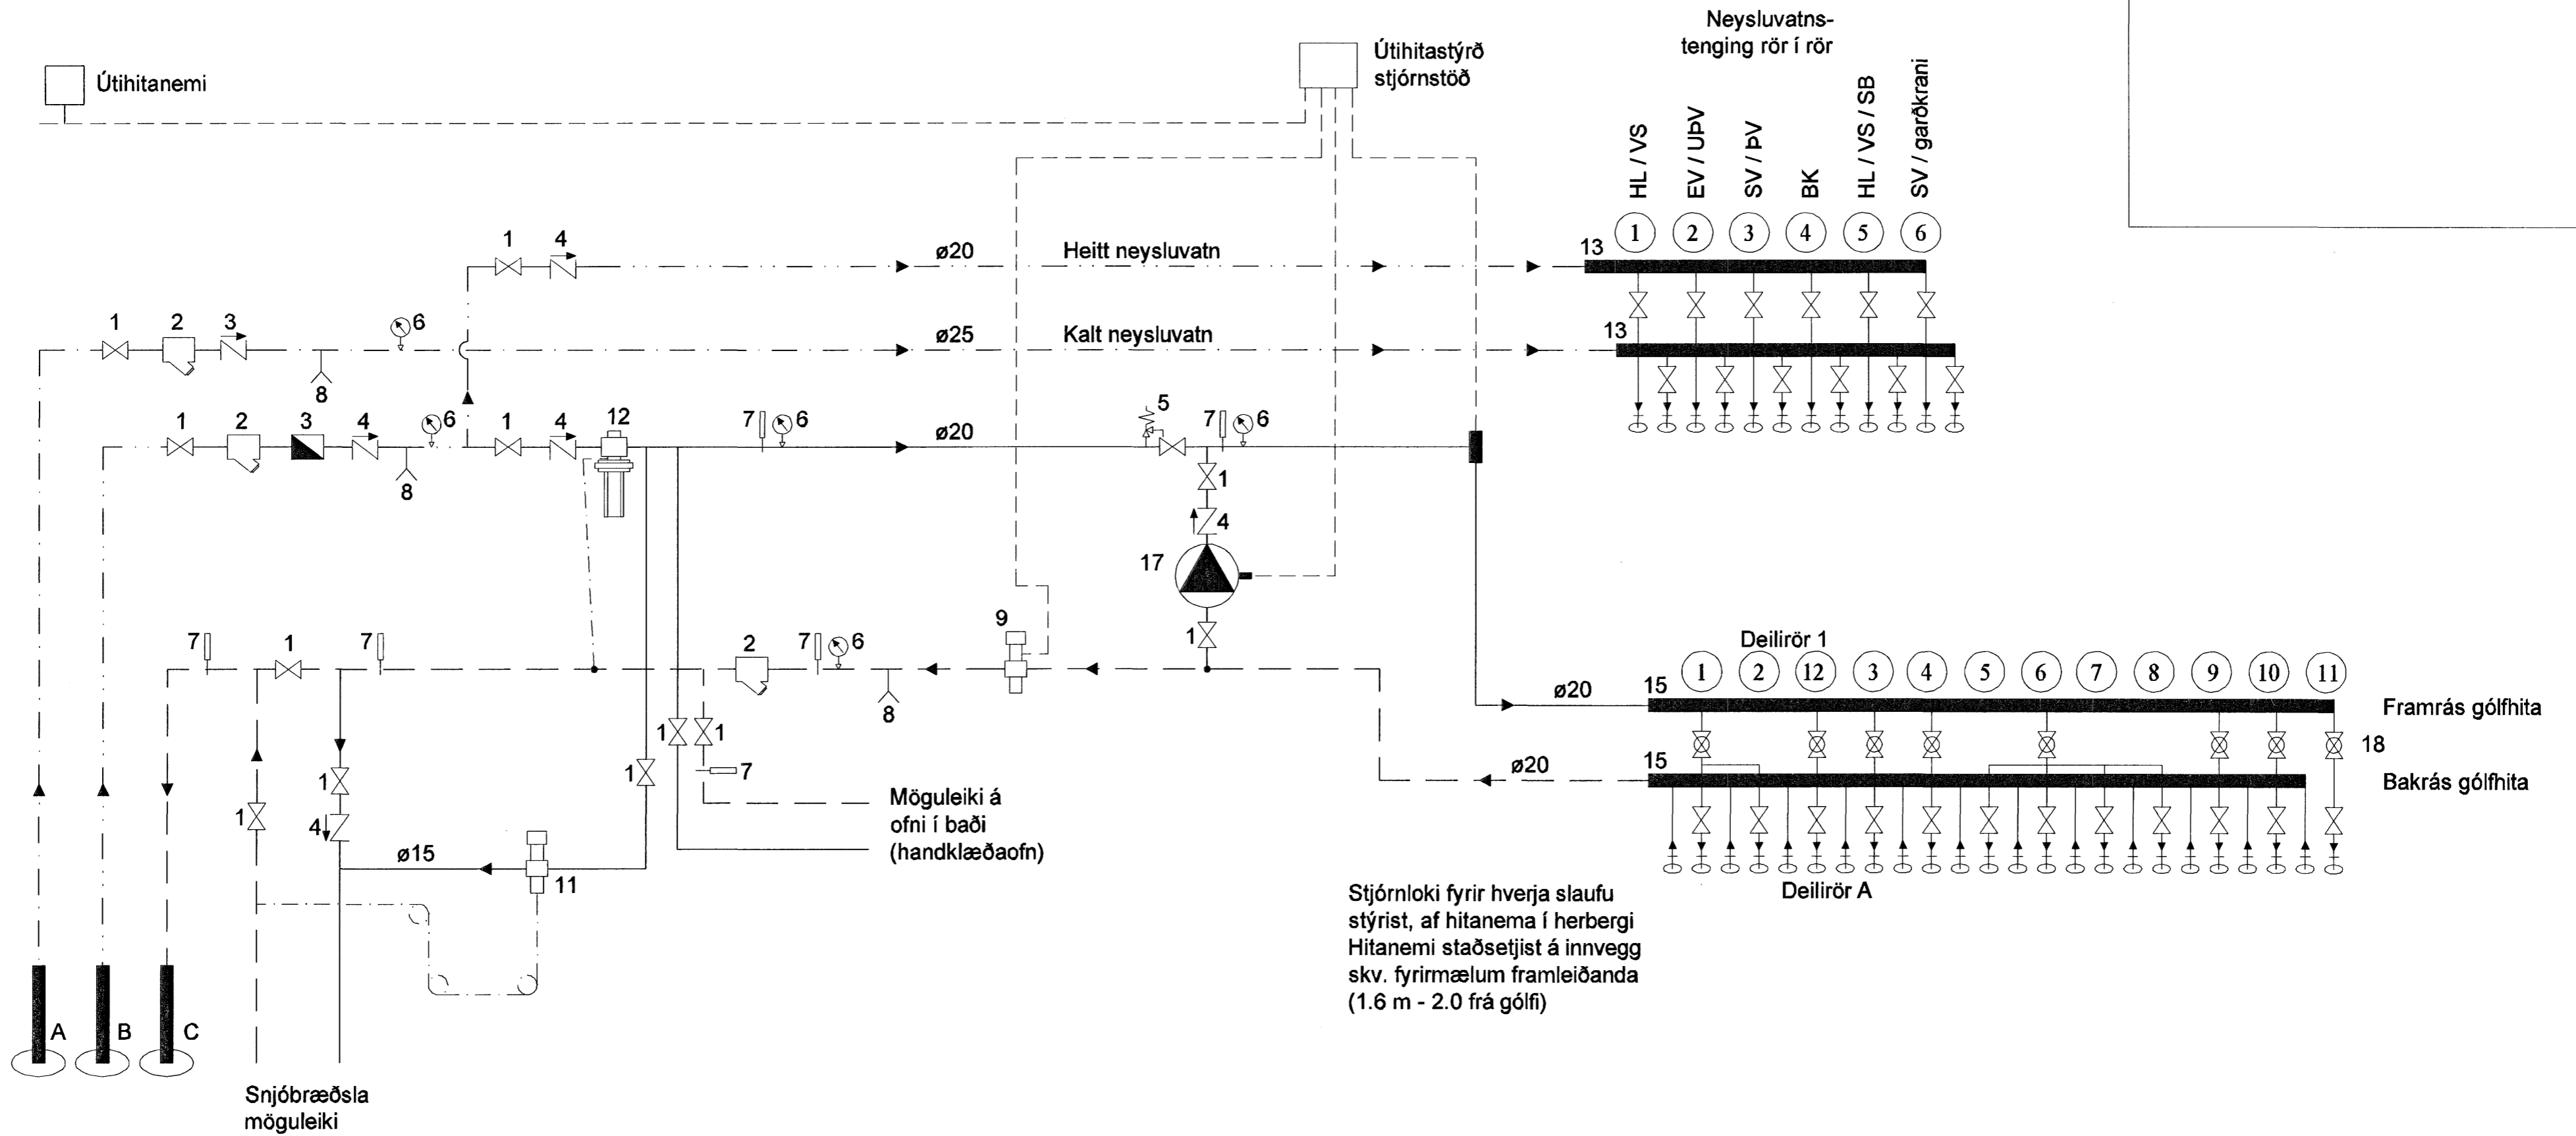

- A Inntak Vatnsveitu
- B Inntak Hitaveitu
- C Afrennsli Hitaveitu
- ▶ Rennslisstefna
- 1 Renniloki eða Kúluloki
- 2 Sía
- 3 Vatnsmælir
- 4 Einstreymisloki
- 5 Öryggisloki 6 Bar
- 6 Þrýstímælir
- 7 Hitamælir
- 8 Tæming
- 9 Hitastýrður loki (t.d. Danfoss AVTB20 20-60°C)
- 10
- 11 Hitastýrður loki (t.d. Danfoss AVTB15 0-30°C)
- 12 Þrýstijafnari (t.d. Danfoss AVP20)
- 13 Tengikista úr stáli / kopar. Stofn kistu er ø25 6 tengingar
- 14
- 15 Tengikista úr stáli / kopar. Stofn kistu er ø20 12 tengingar
- 16
- 17 Álagstýrð dæla
- 18 Mótroloki, tengdur við lofthitanema í hverju rými

Samþykkt þann
 04 JULI 2007
 Byggingfulltrúinn í Hafnarfirði
 F.h. Sigurbjartur Halldórsson

Breytingar:	Verktöfn:	Heilt teikningar:	Verkhönnun ehf
D	Drekavellir 57	Tengigrind.	Sveinn Ingólfsson Verkfræðingur
C	221 Hafnarfirði		kt: 141240-4839
B		Töfling nr: 205	Kirkjulundi 13 210 Garðabæ
A		Málkvarði: Enginn	Sími: 565 6900 Fax: 565 6910
Dags:	Breyting:	Dags: Des. 2008	Tölvupóstur: verkhnun@simnet.is