

# Neysluvatnskerfi, grunnmynd mkv.1:50

## Skýringar neysluvatnskerfi:


Neysluvatnskerfið er rör í rör kerfi.  
Rör í neysluvatnskerfi skulu vera Pe-Pex plastör með súrefniskápu, vidd 15 mm fyrir einn krana eða einn krana og salemi og vidd 18 mm fyrir 2 eða 3 krana, sjá teikningu.  
Rör skulu vera vottuð af Rannsóknarstofnun Byggingaríðnaðarins til þeirra nota sem þau eru ætluð í.  
Neysluvatnskerfi skal þrýstiprófa með lofti skv. fyrir mælum framleiðanda röranna.

## Skýringar:

EV	Eldhúsvaskur
UPV	uppvottavél
HL	handlaug
BK	bákar
SB	slurubað
VS	vatnsalemi
PV	þvottavél
SV	skolvaskur
GNG	gólfhúrfall með gegnumrennsli
GNF	gólfhúrfall
PN	Þakniðurfall

## Tengigrind. 1:20


Frá orkuveitu Reykjavíkur

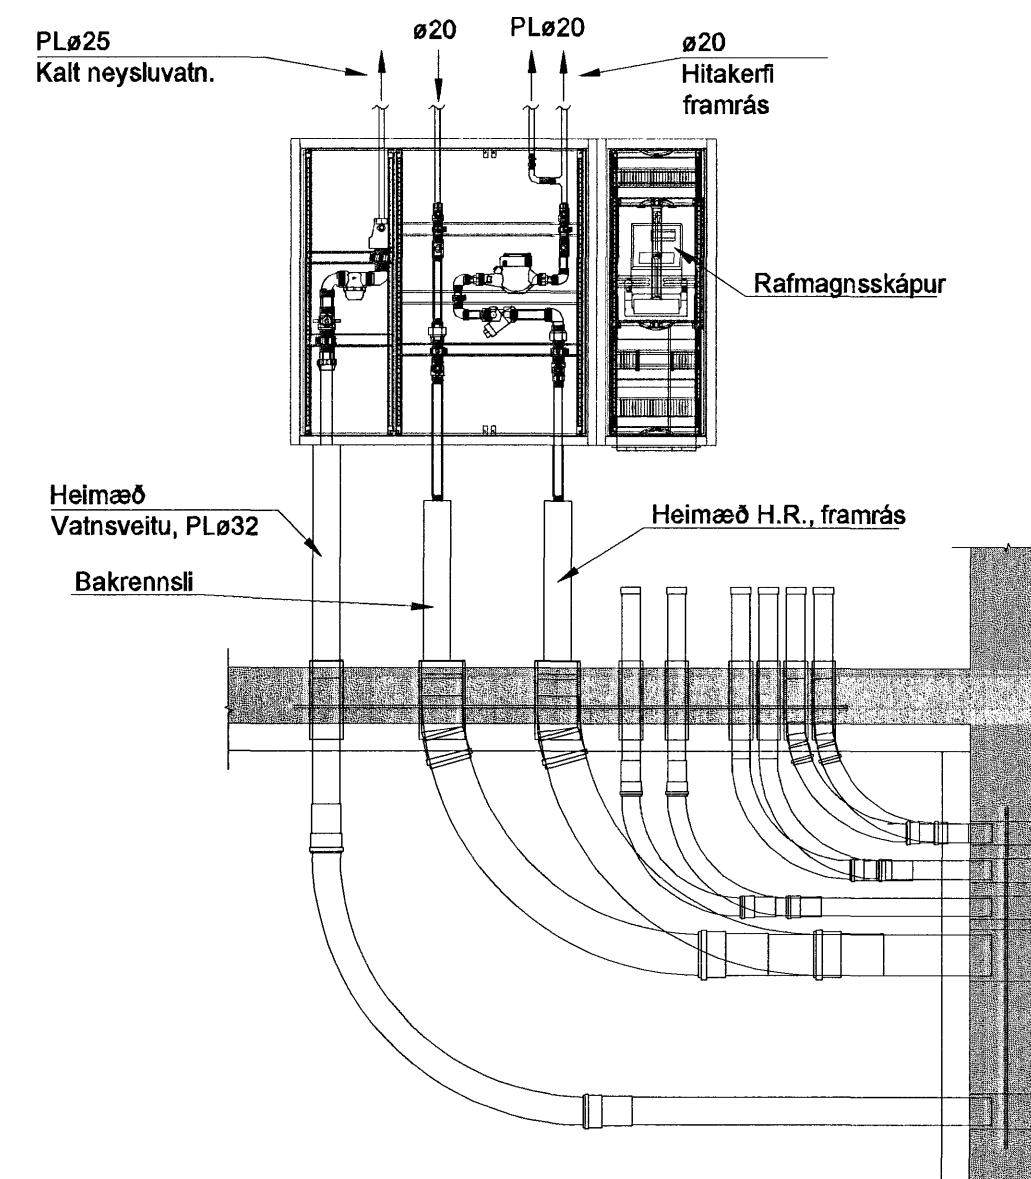

Framhald, sjá teikn. nr. 203 í húsi nr. 55

Framhald, sjá teikn. nr. 203 í húsi nr. 59

Neysluvatns-tenging rör í rör

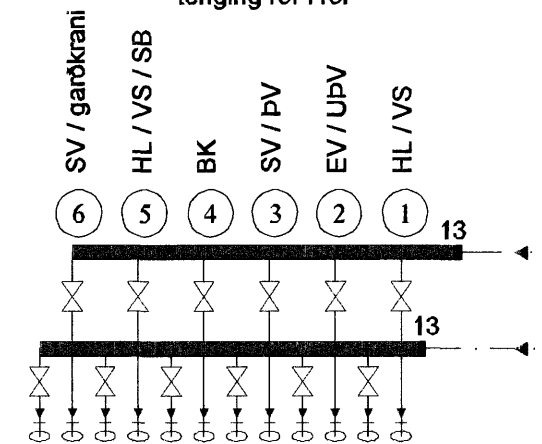

13 Rennlistefna Tengikista úr stáli / kopar. Stofn kistu er ø25 6 tengingar

Sampykkt þann  
04 JULÍ 2007

Byggingulltrúinn í Hafnarfirði  
F.h.Sigurðjartur Halldórsson

Breytingar:

D	
C	
B	
A	

Dags: Breyting:

Verkefni:

Drekavellir 57  
221 Hafnarfirði

Undirskrift hönnuðar:  
Undirskrift aðalhönnuðar:

Heiti teikningar:

Neysluvatnslagnir, grunnmynd og skýringar.

Teikning nr. 203

Mælikvæði: 1:50, 1:20

Dags: Des. 2006

Verk nr. 691

Teiknað: AJG

Hannað: SJ

Verkhönnun ehf

Sveinn Ingólfsson Verkfæðingur

kt: 141240-4639

Kirkjulundi 13 210 Garðabæ

Sími: 565 6900 Fax: 565 6910

Tölvupóstur: verkhonnun@simnet.is